

SEZNAM STAVEBNÍCH OBJEKTŮ:

SO 101 – SILNICE III/6031 (SEK 1/3 – MOST EV.Č. 6031–5)
SO 131 – STAVEBNÍ ÚPRAVA PŘECHODŮ PRO CHODCE
SO 180.1 – PŘECHODNÉ DOPRAVNÍ ZNAČENÍ (SO 101)
SO 190.1 – TRVALÉ DOPRAVNÍ ZNAČENÍ (SO 101)

SO 201 – MOST EV.Č. 6031–5
SO 301 – OBNOVENÍ DEŠŤOVÉ KANALIZACE
SO 431 – VEŘEJNÉ OSVĚTLENÍ

NOVÉ INŽENÝRSKÉ SÍTĚ:

— VEREJNÉ OSVĚTLENÍ
— KANALIZAČNÍ PŘÍPOJKA
— PODELNÁ DRENÁŽ

0.0

0.1

0.2

0.3

0.4

0.5

0.6

0.7

0.8

0.9

1.0

1.1

1.2

1.3

1.4

1.5

1.6

1.7

1.8

1.9

2.0

2.1

STÁVAJÍCÍ INŽENÝRSKÉ SÍTĚ:


— Sdlovací vedení podzemní
— Sdlovací vedení nadzemní
— Silové vedení nn podzemní
— Silové vedení nn nadzemní
— Silové vedení vn podzemní
— Vodovod podzemní
— Kanalizace jednotná podzemní
— Plyn středotlak podzemní

POZNÁMKA:

ZAKRESY STÁVAJÍCÍCH INŽENÝRSKÝCH SÍTÍ JSOU POUZE ORIENTAČNÍ
ZHOTOVITEL ZAJISTÍ PŘED ZAČÁJENÍM ZEMNÍCH PRACÍ VYTÝČENÍ
A OVRĚDÍ VŠECH STÁVAJÍCÍCH A NOVÝCH INŽENÝRSKÝCH SÍTÍ.
ZHOTOVITEL NESMÍ ZAČÁJIT VÝKONOVÉ PRÁCE PŘED
VYTÝČENÍM A OZNAČENÍM INŽENÝRSKÝCH SÍTÍ
PODLE PLATNÝCH PŘEDPISŮ
VÝKONOVÉ PRÁCE JE NUTNO PROVÁDĚT TAK, ABY NEDOŠLO
K POŠKOZENÍ PODZEMNÍCH VEDENÍ.

LEGENDA PLOCH:

- PLNÁ KONSTRUKCE VOZOVKY
- OBNOVA KRYTOVÝCH VRSTEV VOZOVKY
- SJEZD S ASFALTOVÝM KRYTEM
- SJEZD ZE ŠTERKODRTI
- SJEZD S DLAŽDĚNÝM KRYTEM
- CHODNÍK
- OHUMUSOVÁNÍ



Investor:
STŘEDOČESKÝ KRAJ
ZBOROVSKÁ 11, 150 21 – PRAHA 5

Středočeský kraj

Zhotovitel:
Společnost APIS-PONTEX-TOPCON-GEOTEC
Správce společnosti: Ateliér projektování inženýrských staveb, s.r.o.
OHRADNÍ 24b, 140 00 – PRAHA 4

Společníci:
Pontex, spol. s r.o.
BEZOVÁ 165B, 147 14 PRAHA 4

TOP CON SERVIS s.r.o.
VARŠAVSKÁ 249/30, 120 00 PRAHA 2

GeoTec-GS, a.s.
CHMELOVÁ 2920/6, 106 00 PRAHA 10

Geotec GS

Souřadnicový systém: S-JTSK
Výškový systém: Bpv

Číslo zakázky: 17 251 00
HIP: 736662206, phr@pontex.cz
Ing. Petr SOUCEK
Zodp. projektant: Ing. Pavel HRDINA
Schválil: Ing. Petr SOUCEK
Tech. kontrola: Martin TESLÁČEK
727840872, mte@pontex.cz

Vypracoval: Ing. Jan SÁTEK
727876919, jsa@pontex.cz

ETAPE 1

Objednatel: Středočeský kraj
Akce: III/6031 SENOHRABY, PRŮTAH
Část: D.1 STAVEBNÍ ČÁST
Objekt: SO 101 – SILNICE III/6031
Příloha: SITUACE – ČÁST 1/2 1:500

Datum: 11/2024
Stupeň: PDPS
Souprava: Č. přílohy
2.a.1