



SITUACE STÁVAJÍCÍHO DOPRAVNÍHO ZNAČENÍ

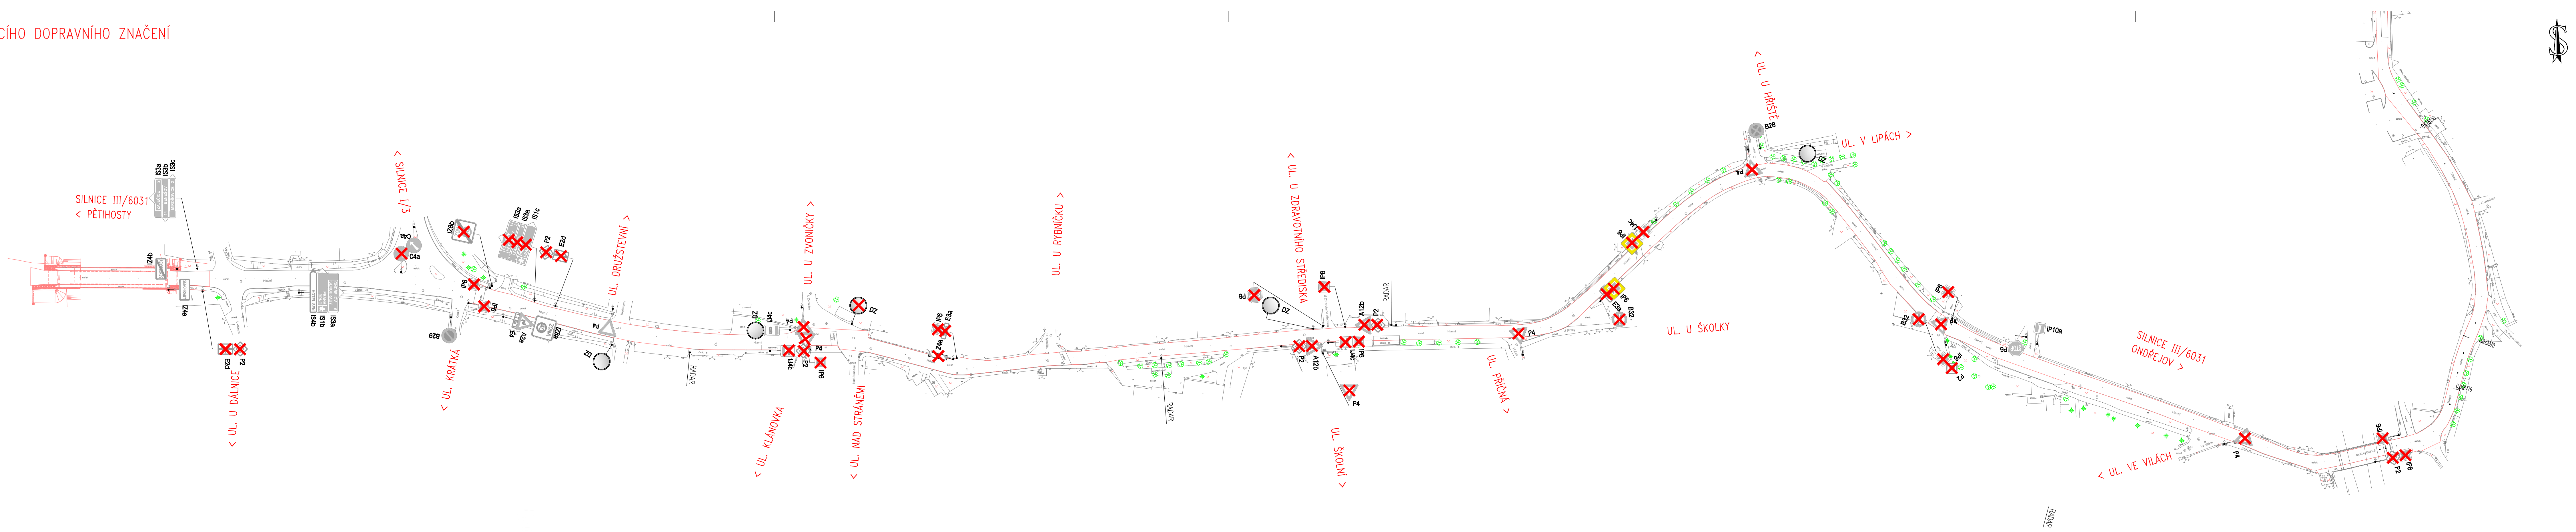

SITUACE NOVÉHO DOPRAVNÍHO ZNAČENÍ

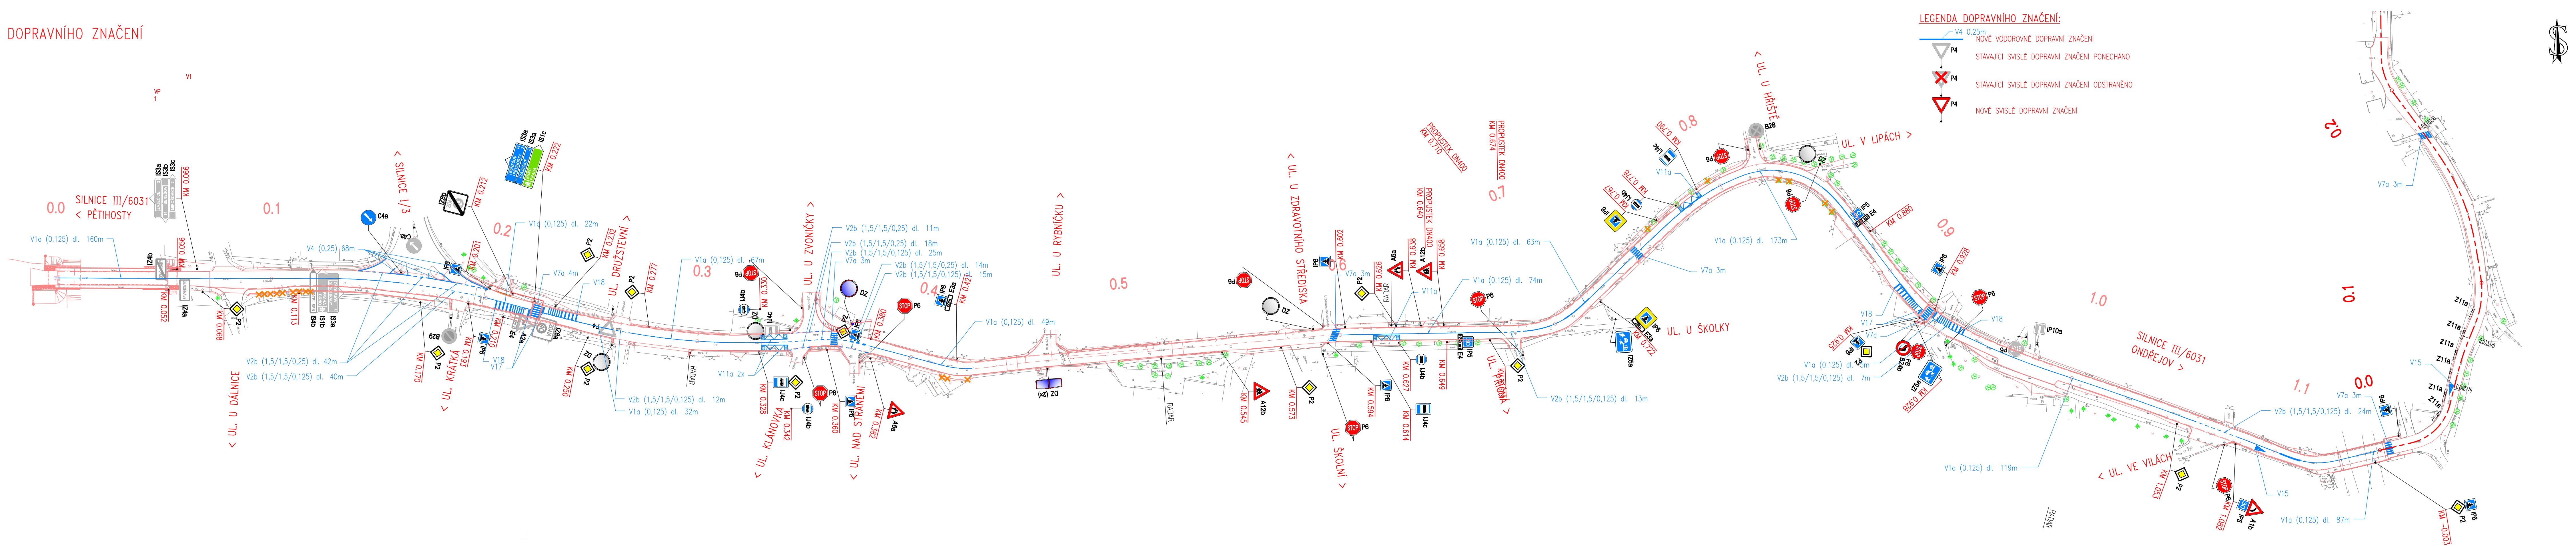

Investor:
STŘEDOČESKÝ KRAJ
ZBOROVSKÁ 11, 150 21 – PRAHA 5

Středočeský kraj

Zhotovitel:
Společnost APIS–PONTEX–TOPCON–GEOTEC
Správce společnosti: Ateliér projektování inženýrských staveb, s.r.o.
OHRADNÍ 24b, 140 00 – PRAHA 4

ATELIÉR PROJEKTOVÁNÍ INŽENÝRSKÝCH STAVEB, S.R.O.
PRÁŽSKÉ NÁM. 4 – PRAHA 4

Společnost:
PonTex, spol. s r.o.
BEŽOVÁ 1658, 147 14 PRAHA 4

PONTEX

TOP CON SERVIS s.r.o.
VARSÁVSKÁ 249/30, 120 00 PRAHA 2

top con

Geotec-GS, o.s.
CHMELOVÁ 2920/6, 106 00 PRAHA 10

Geotec GS

Souřadnicový systém: S–JTSK
Výškový systém: Bpv

ETAPA 1

Císlo zakázky: 17 251 00
Ing. Petr SOUČEK
Schválil: Ing. Petr SOUČEK
Tech. kontrola: Marie JESLEVSKÁ

HIP: 73662206, phr@pontex.cz
Zodp. projektant: Ing. Pavel HRDINA
Výpracovník: Ing. Jan ŠÁTEK

PONTEX
PRAHA 4, BEŽOVÁ 1658, 147 14
tel: +420 241960725 fax: +420 244630028

Objednatel: Středočeský kraj
Akce: III/6031 SENOHŘABY, PRŮTAH
Část: D.1 STAVEBNÍ ČÁST
Objekt: SO 190.1 – TRVALÉ DOPRAVNÍ ZNAČENÍ (S0101)
Příloha: SITUACE 1:1000

Obec: Senohraby
Datum: 11/2024
Souprava: 1
Č. přílohy: 2.a

Kraj: Středočeský
Stupeň: PDPS