


SO 101 Hlavní trasa km 1,960 - 14,800
Podélný profil
M 1:1000/100
Sekce 2

Pozn.
Nová niveleta komunikace v PP je pouze orientační a slouží pro návrh odvodnění.
Skutečná niveleta rekonstruované komunikace je převýšena 0-10 mm od stávající vozovky (hodnoty vycházejí z diagnostického průřezu komunikace).
Nová niveleta komunikace je zakreslena v příloze 5. Příčné řezy.

Stávající příkopy budou pročištěny.
Stávající systém odvodnění bude zachován (voda z příkopů bude vedena do propustků či okolního terénu).

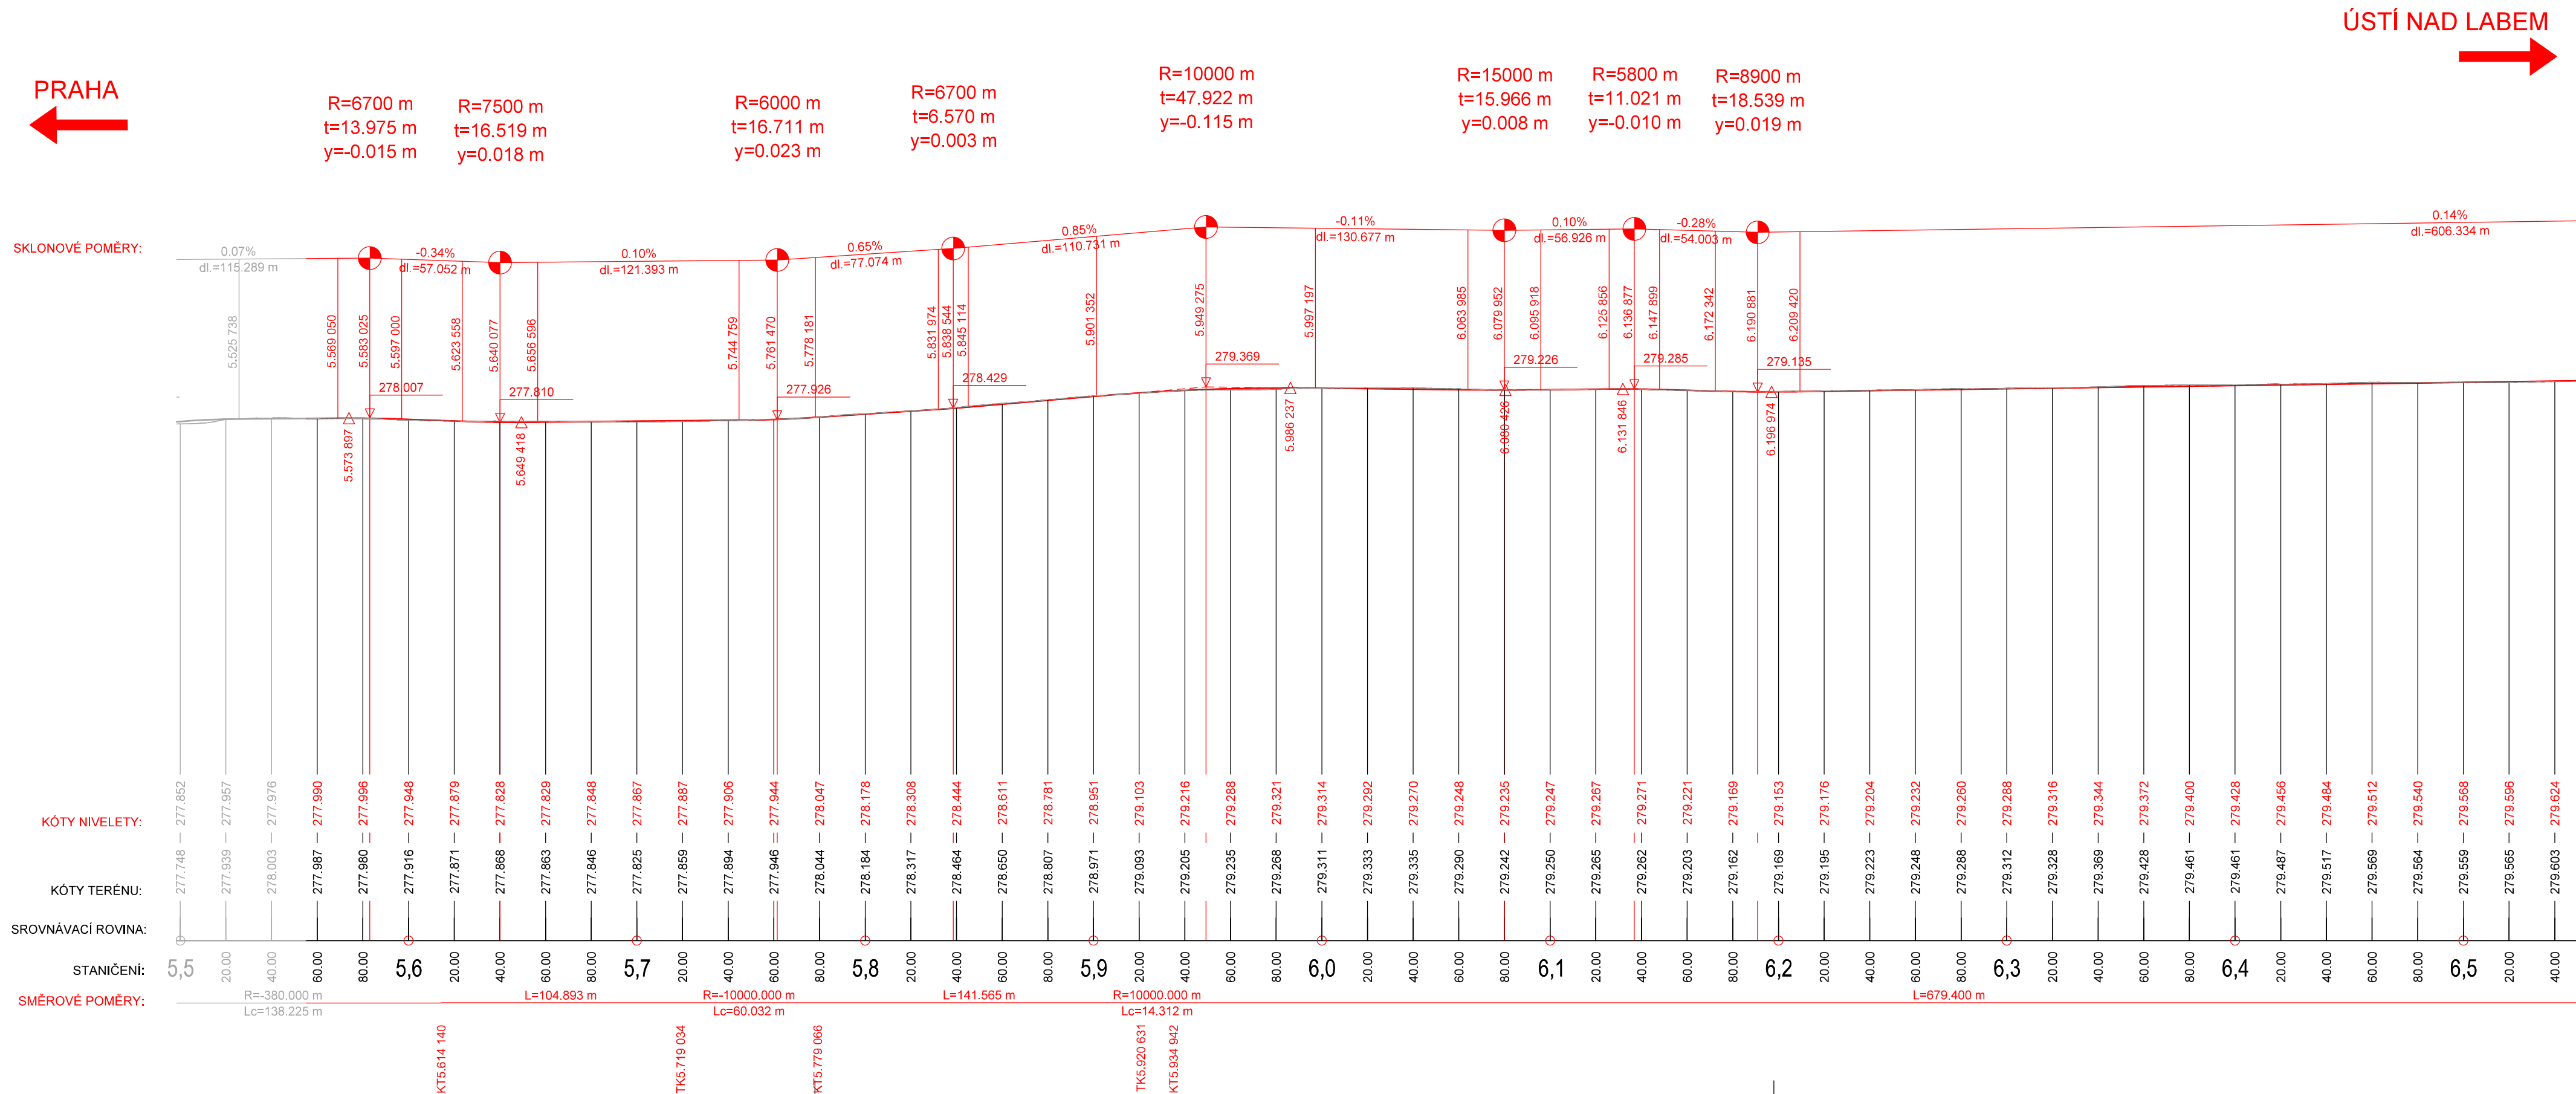

Dokumentace ke stavbě II. etapy
Stavba - km 5,555 - 14,800

SO 101
ČÁST D.1.1

VÝŠKOVÝ SYSTÉM BpV SOUŘADNICOVÝ SYSTÉM S-JTSK ±0,000 = xxx,xx m n. m.

Číslo změny:	Obsah změny:	Datum změny:
01	-	-
02	-	-
03	-	-

Objednatel:	STŘEDOČESKÝ KRAJ Zborovská 11, 150 21 Praha 5
-------------	--

Generální projektant:	SUDOP PRAHA a.s. Olšanská 1a, 130 80 Praha 3 tel.: +420 267 094 111 e-mail: praha@sudop.cz	Hlavní inženýr projektu:	Bc. Josef Jančík
Vedoucí střediska:	ING. MIROSLAV VAŇA	Garant profese:	-
Odpovědný projektant SO, JO, PS:	Bc. JOSEF JANČÍK	Kontroloval:	ING. LUKÁŠ ČERNÝ
Vypracoval:	Bc. JOSEF JANČÍK		

Název akce:	Číslo smlouvy:	
II/608 hr.hl.m. Praha - Veltrusy - II/101 I. etapa, km 1,960 - 14,800	20-233.200	
	Projektový stupeň:	
Část:	PDPS	
	Datum:	
	06/2024	
SO 101 Hlavní trasa km 1,960 - 14,800	Číslo části:	
	D.1.1	
Název přílohy:	Měřítko:	Počet formátů:
	1:1000/100	4xA4
Podélný profil - sekce 2	Číslo přílohy:	
	3.2	

DOKUMENT LZE UŽÍVAT POUZE VE SMYSLU PŘÍSLUŠNÉ SMLOUVY O DÍLO, ŽÁDNÁ JEHO ČÁST NEMŮŽE BÝT DLE ZÁKONA č.121/2000 Sb. KOPIROVÁNA NEBO JINÝM ZPŮSOBEM ROZŠÍŘOVÁNA BEZ SOUHLASU SUDOP PRAHA a.s.