
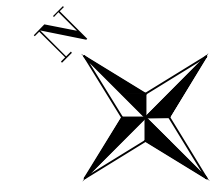


Situace dopravní značení SO 101-6.2  
II/603; 0,400 - 0,800 km  
M 1: 500

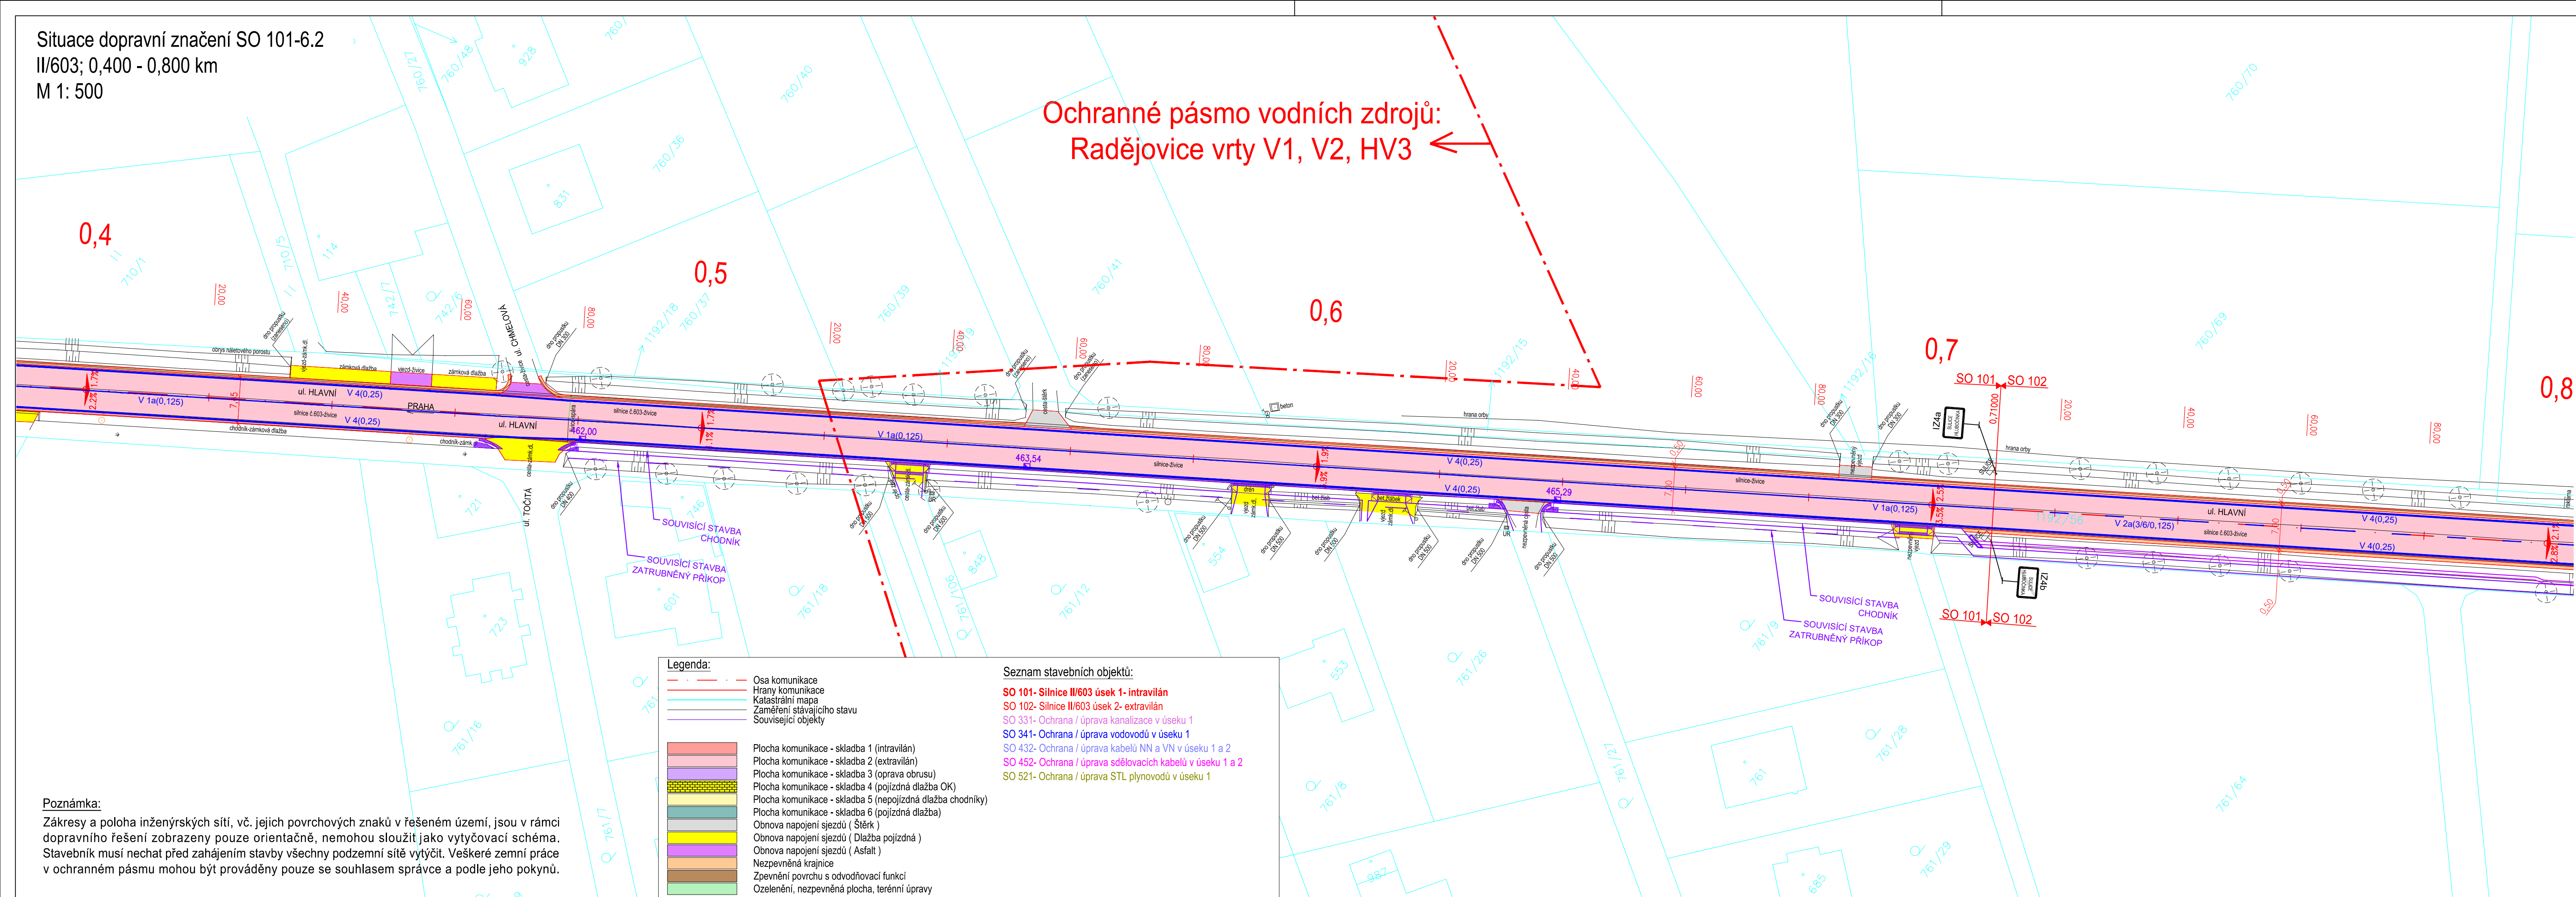


1	12/2024	ČISTOPIS	Michal Mandík, DIS.	Ing.Dušan Čichra
Č.	Datum	Popis	Vypracoval	Schválil
REVIZE				

Souřadnicový systém S-JTSK, Výškový systém Bpv

**Objednatel:**

**Středočeský kraj**  
**Zborovská 81/11,**  
**150 21 Praha 5**

## Středočeský kraj

Navrhl/vypracoval: Michal Mandík, DiS.	Zodpovědný projektant: Ing. Martin Daniel	Zhotovitel: Mott MacDonald CZ, spol. s r.o.
Technická kontrola: Ing. Dušan Cichra	Hlavní inženýr projektu: Ing. Dušan Cichra	 Národní 984/15 110 00 Praha 1 +420 221412800

Kraj: Středočeský kraj	Čís.sm.obj.:	S-1181/DOP/2019
Katastrální území: Sulice[759431], Střín[662496], Ládví [5662445]	Čís.ake:	390474
Ake:	Datum:	07/2024
<b>II/603 Sulice- Želivec, rekonstrukce silnice a mostů</b>	Formát:	5x44
	Měřítko:	1:500
	Stupeň:	Číslo kopie:
	<b>PDPS</b>	
Část:	Číslo přílohy:	<b>D.101-6.2</b>
<b>Situace dopravní značení (km 0,400 - 0,800)</b>		