


Podélný profil (km 3,030 - 3,100)
M 1:1000/100

KRAJ:	
KATASTRÁLNÍ ÚZEMÍ:	
DRUH POZEMKŮ:	

◀ Praha

Benešov ▶

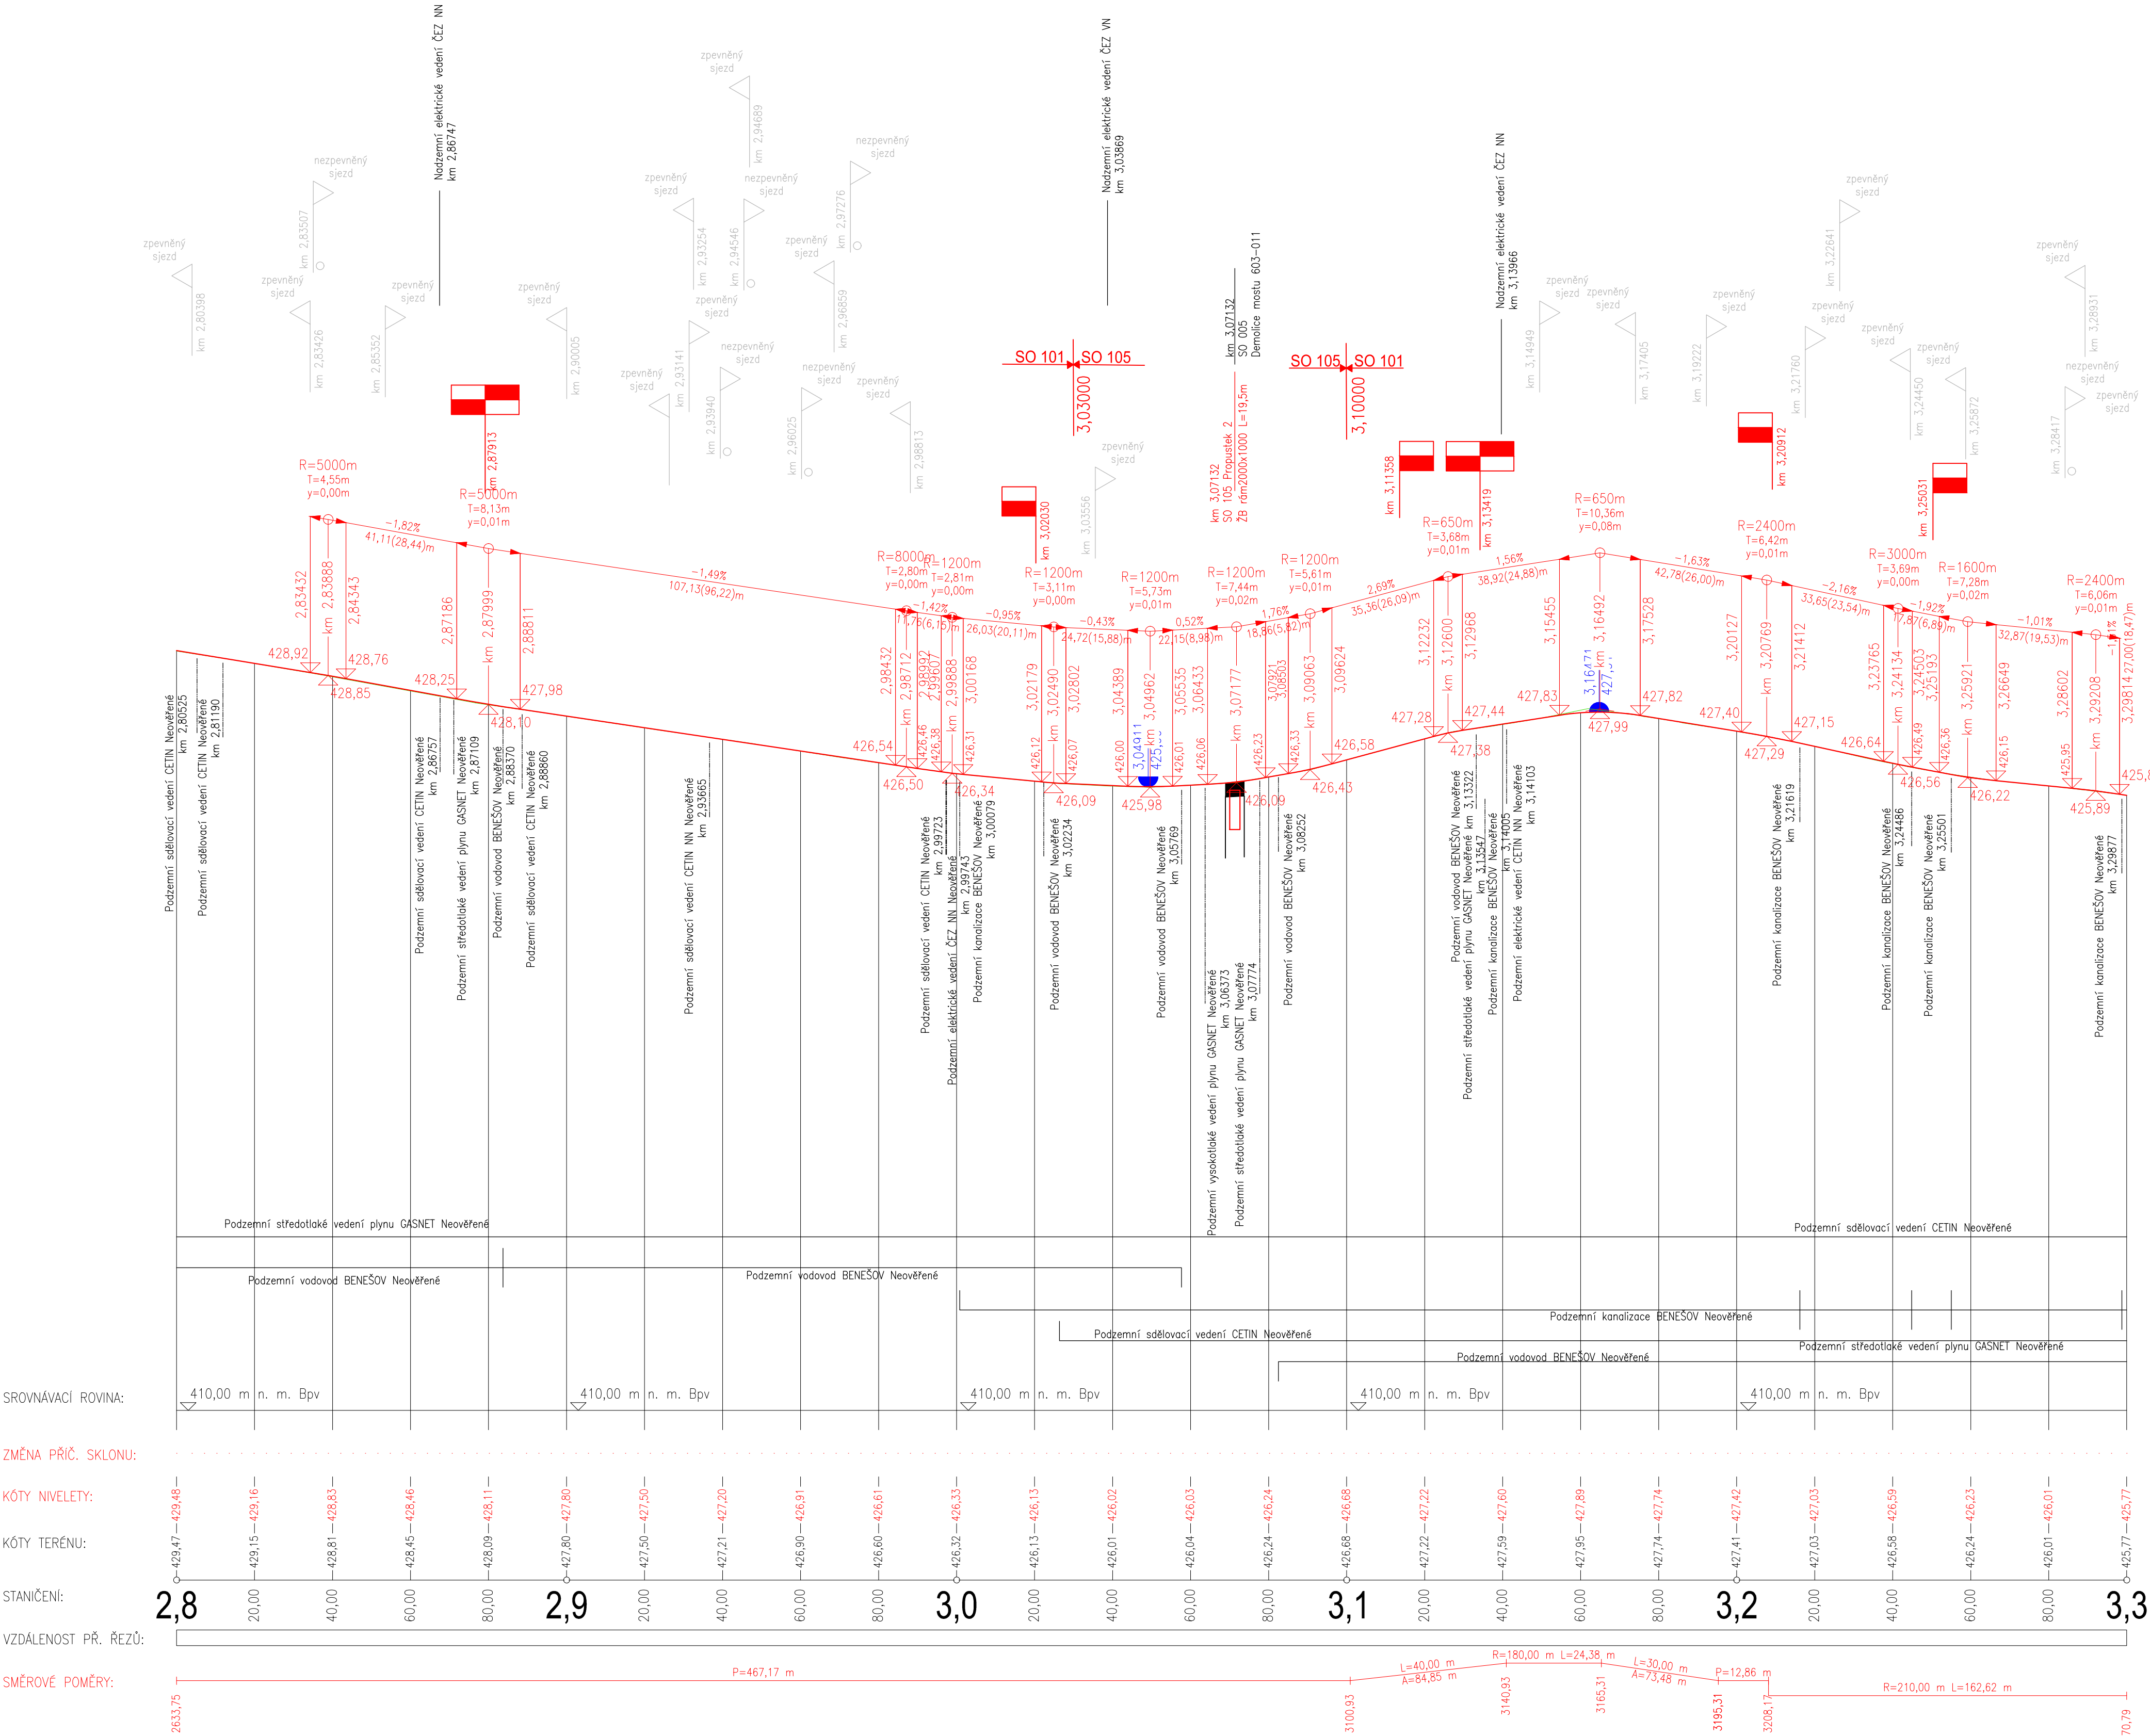

1	12/2024	ČISTOPIS	Michal Mandík, DIS.
Č.	Datum	Popis	Ing. Dušan Cichra
		REVIZE	Schválil

Souřadnicový systém S-JTSK, Výškový systém Bpv

Objednatel:

Středočeský kraj
Zborovská 81/11,
150 21 Praha 5

Středočeský kraj

Návrh/vypracoval:

Michal Mandík, DIS.

Technická kontrola:

Ing. Dušan Cichra

Zodpovědný projektant:

Ing. Martin Daniel

Hlavní inženýr projektu:

Ing. Dušan Cichra

Zhotovitel:

Mott MacDonald CZ, spol. s r.o.

M
MOTT
MACDONALD

Národní 984/15
110 00 Praha 1
+420 221412890

Kraj: Středočeský kraj

Katastrální území: Sulice[759431], Štůrn[662496], Lčaví [5662445]

Akce:

II/603 Sulice-Želivec, rekonstrukce silnice a mostů

Čís. sm. obj.: S-1181/DOP/2019

Čís. okce: 390474

Datum: 07/2024

Formát: 4x4

Měřítko: 1:1000/100

Stupeň: Číslo kopie:

Část: **Podélný profil (km 3,030 - 3,100)**

Číslo přílohy: **D.105-3**