


Podélný profil (km 3,360 - 3,560)
M 1:1000/100

KRAJ:
KATASTRÁLNÍ ÚZEMÍ:
DRUH POZEMKŮ:

Praha

Benešov

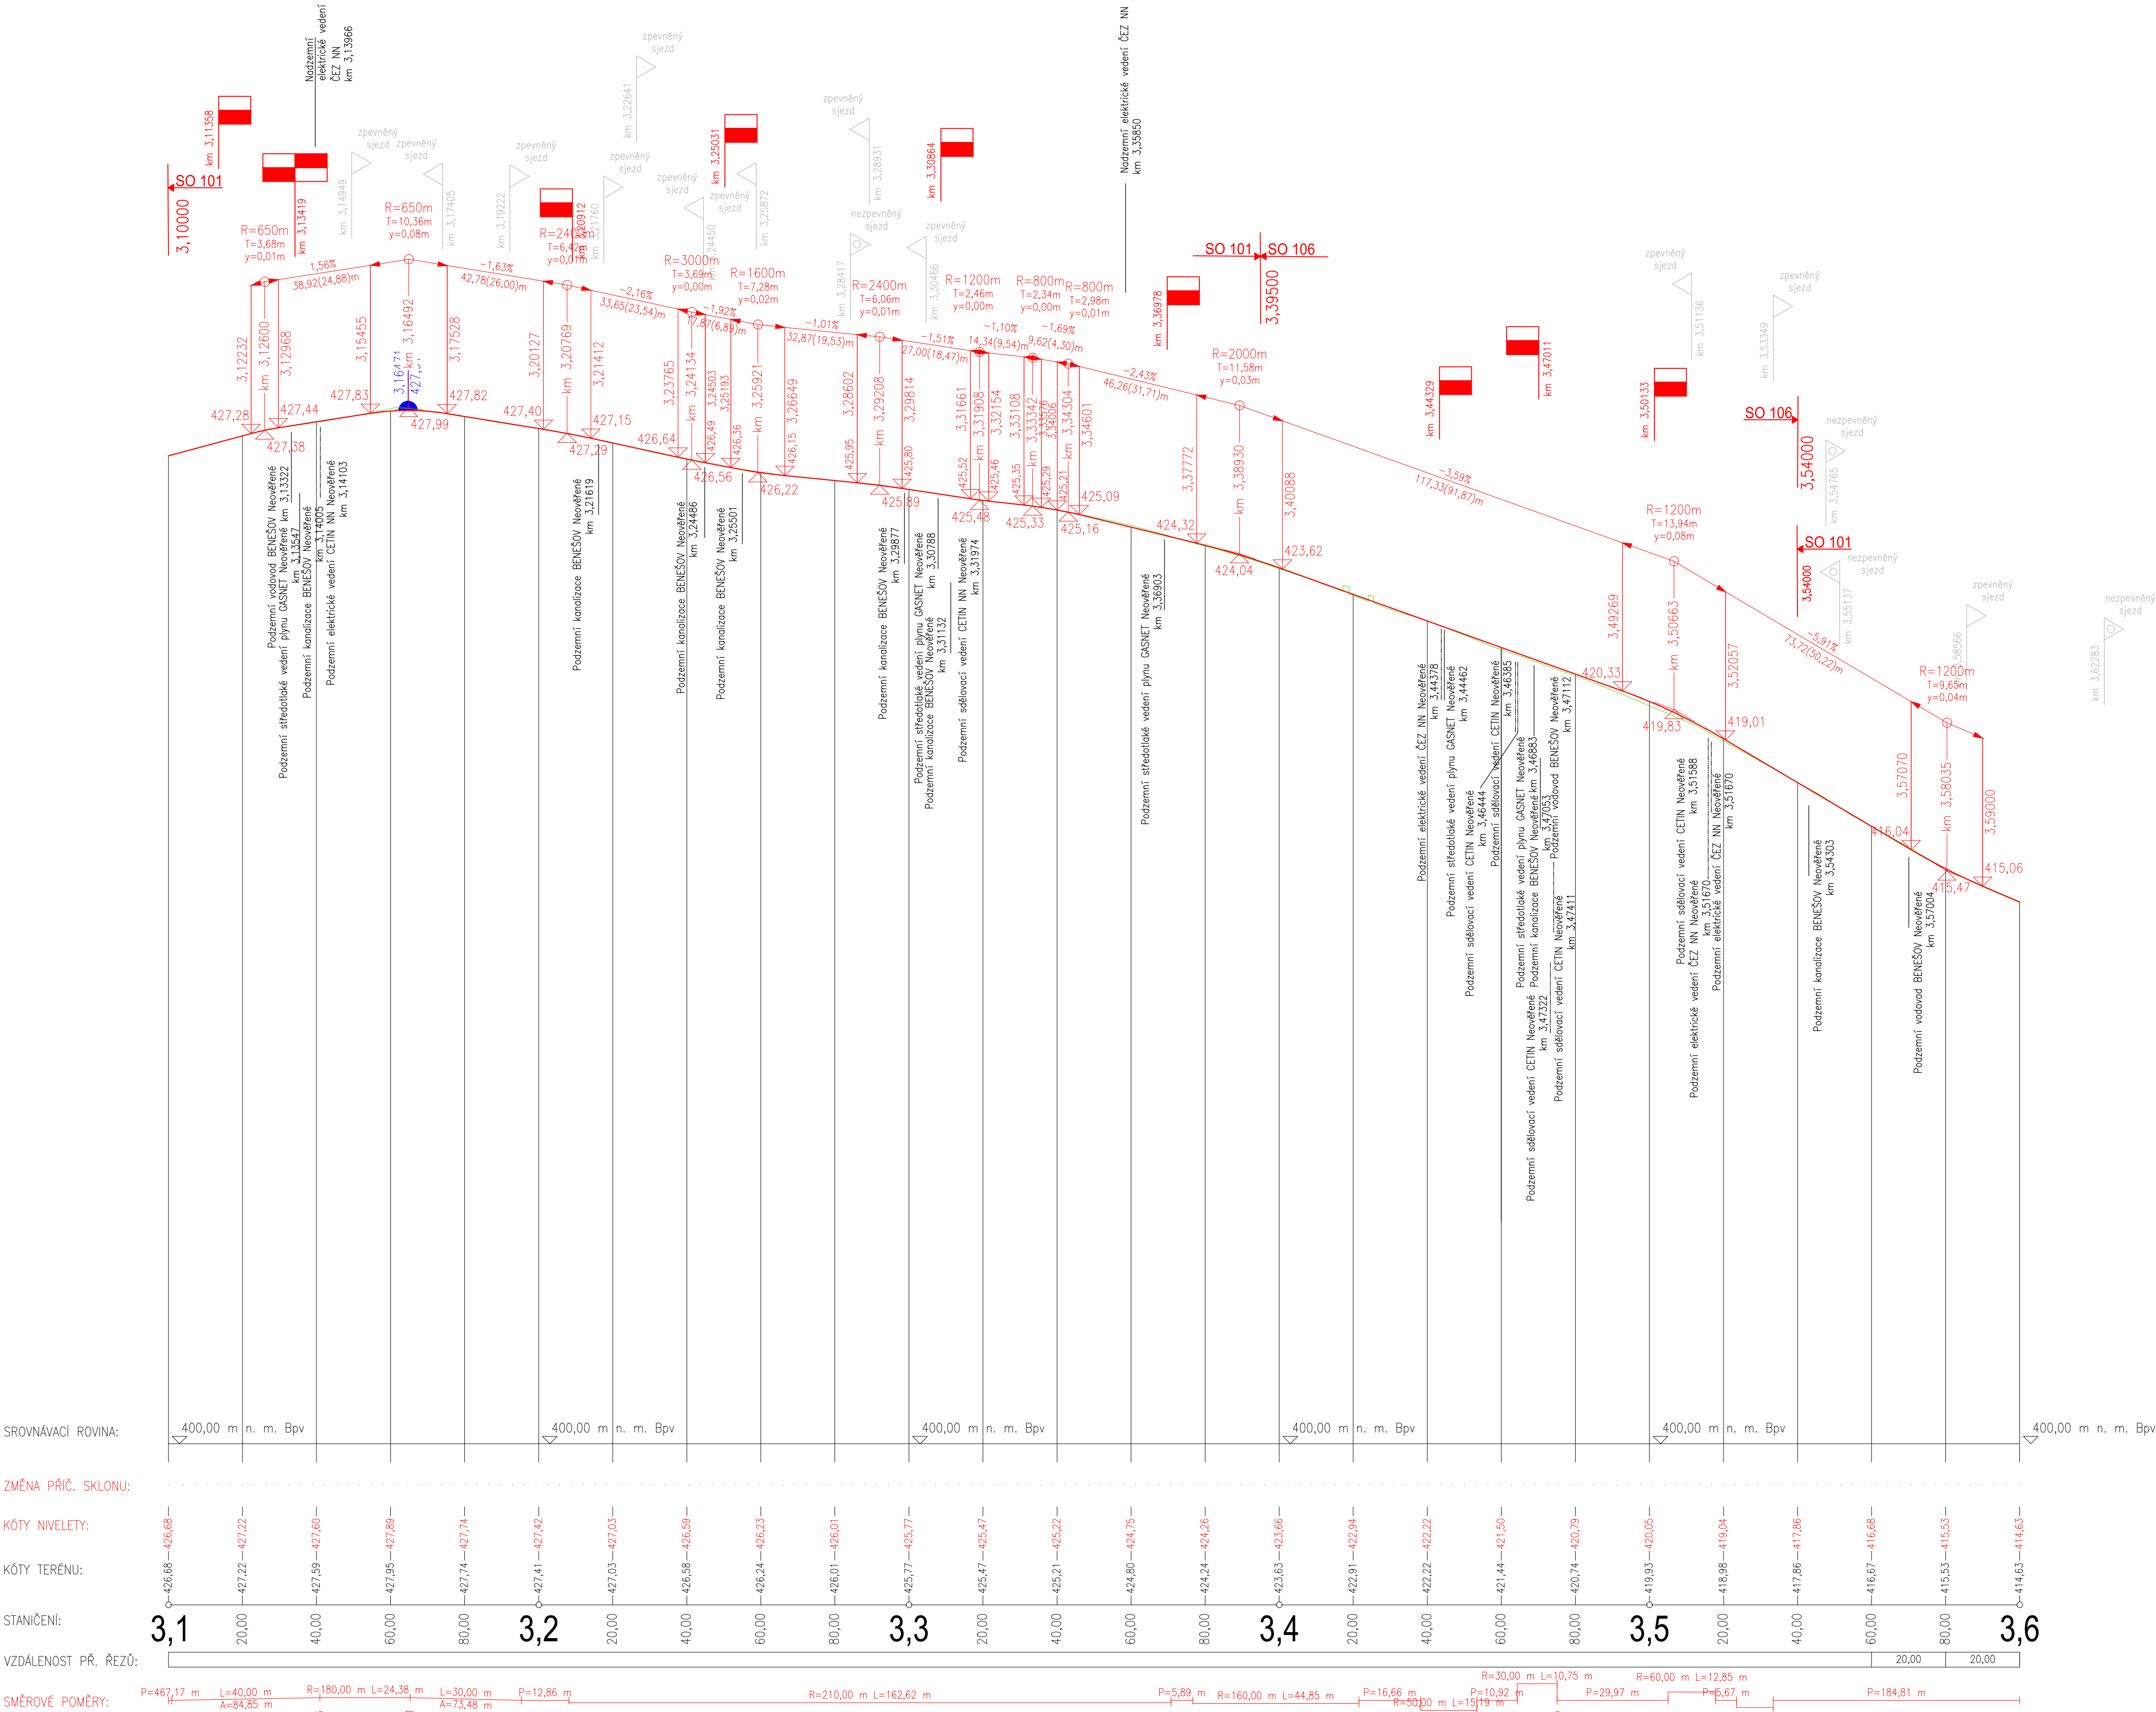

1	12/2024	ČISTOPIS	Michal Mandík, DIS.	Ing. Dušan Cichra
Č.	Datum	Popis	Vypracoval	Schválil
REVIZE				

Souřadnicový systém S-JTSK, Výškový systém Bpv

Objednatel:
**Středočeský kraj
Zborovská 81/11,
150 21 Praha 5**

Středočeský kraj

Návrh/vypracoval: Michal Mandík, DIS.	Zodpovědný projektant: Ing. Martin Daniel	Zhotovitel: Mott MacDonald CZ, spol. s r.o.
Technická kontrola: Ing. Dušan Cichra	Hlavní inženýr projektu: Ing. Dušan Cichra	M MOTT MACDONALD Národní 984/15 110 00 Praha 1 +420 221412890

Kraj: Středočeský kraj	Číslo sm. obj.: S-1181/DOP/2019
Katastrální území: Sulice[799431], Štůrn[662496], Lčaví [6662445]	Číslo okce: 390474
Akce:	Datum: 07/2024
Formát: 6x44	
Měřítko: 1:1000/100	
Stupeň: Číslo kopie:	
PDPS	
Část: Podélný profil (km 3,360 - 3,560)	Číslo přílohy: D.106-3