


Podélný profil (km 2,350 - 2,460)
M 1:1000/100

KRAJ:
KATASTRÁLNÍ OZEMÍ:
DRUH POZEMKŮ:

← Praha

Benešov →

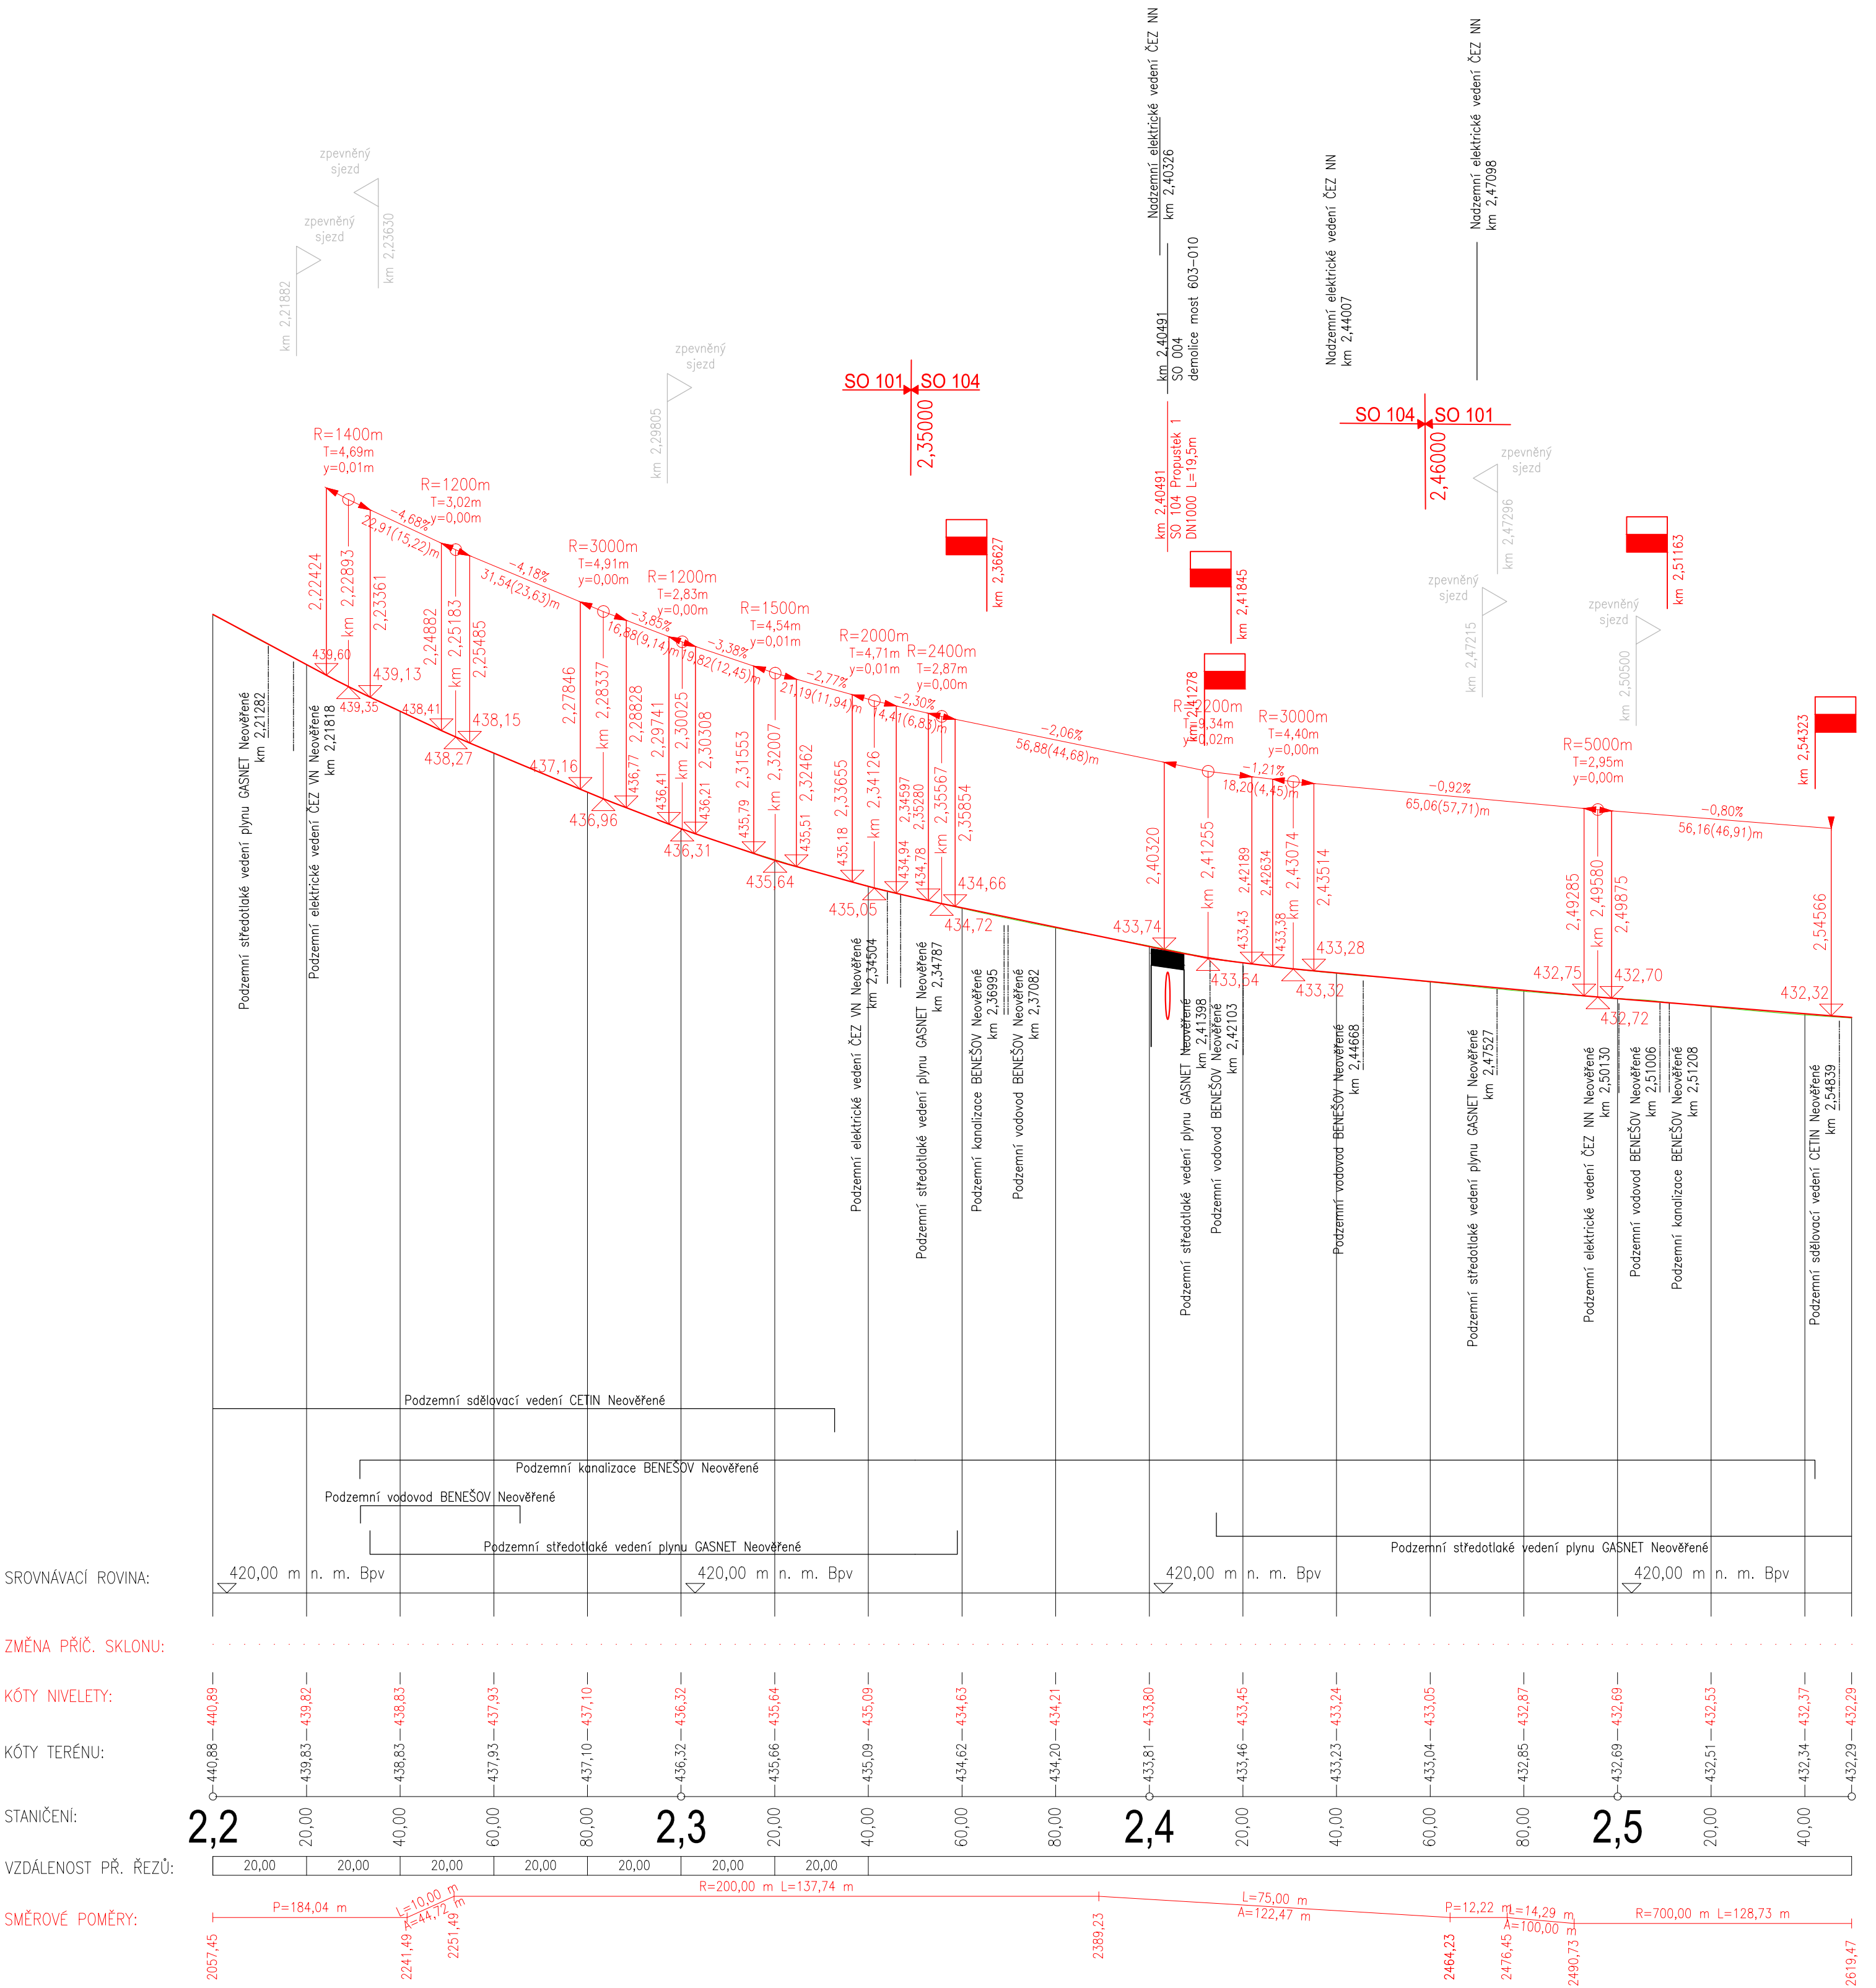

1	12/2024	ČISTOPIS		Michal Mandík, DIS.
Č.	Datum	Popis	Vypracoval	Ing. Dušan Cichra
REVIZE				

Objednatel:

Středočeský kraj
Zborovská 81/11,
150 21 Praha 5

Středočeský kraj

Návrh/vypracoval:	Zodpovědný projektant:	Zhotovitel: M MOTT MACDONALD Národní 984/15 110 00 Praha 1 +420 221412890
Michal Mandík, DIS.	Ing. Martin Daniel	
Technická kontrola:	Hlavní inženýr projektu:	
Ing. Dušan Cichra	Ing. Dušan Cichra	

Kraj: Středočeský kraj	Čís. sm. obj.:	S-1181/DOP/2019
Katastrální území: Sulice[759431], Střim[662496], Ládvi [5662445]	Čís. akce:	390474
II/603 Sulice-Želivec, rekonstrukce silnice a mostů	Datum:	07/2024
	Formát:	6x44
	Měřítko:	1:1000/100
	Stupeň:	Číslo kopie:
Část:	PDPS	
Podélný profil (km 2,350 - 2,460)		Číslo přílohy: D.104-3