


PŘEHLEDNÁ SITUACE 1:10 000

CELKOVÁ DÉLKA ŘEŠENÉHO ÚSEKU II/603 4,6 km

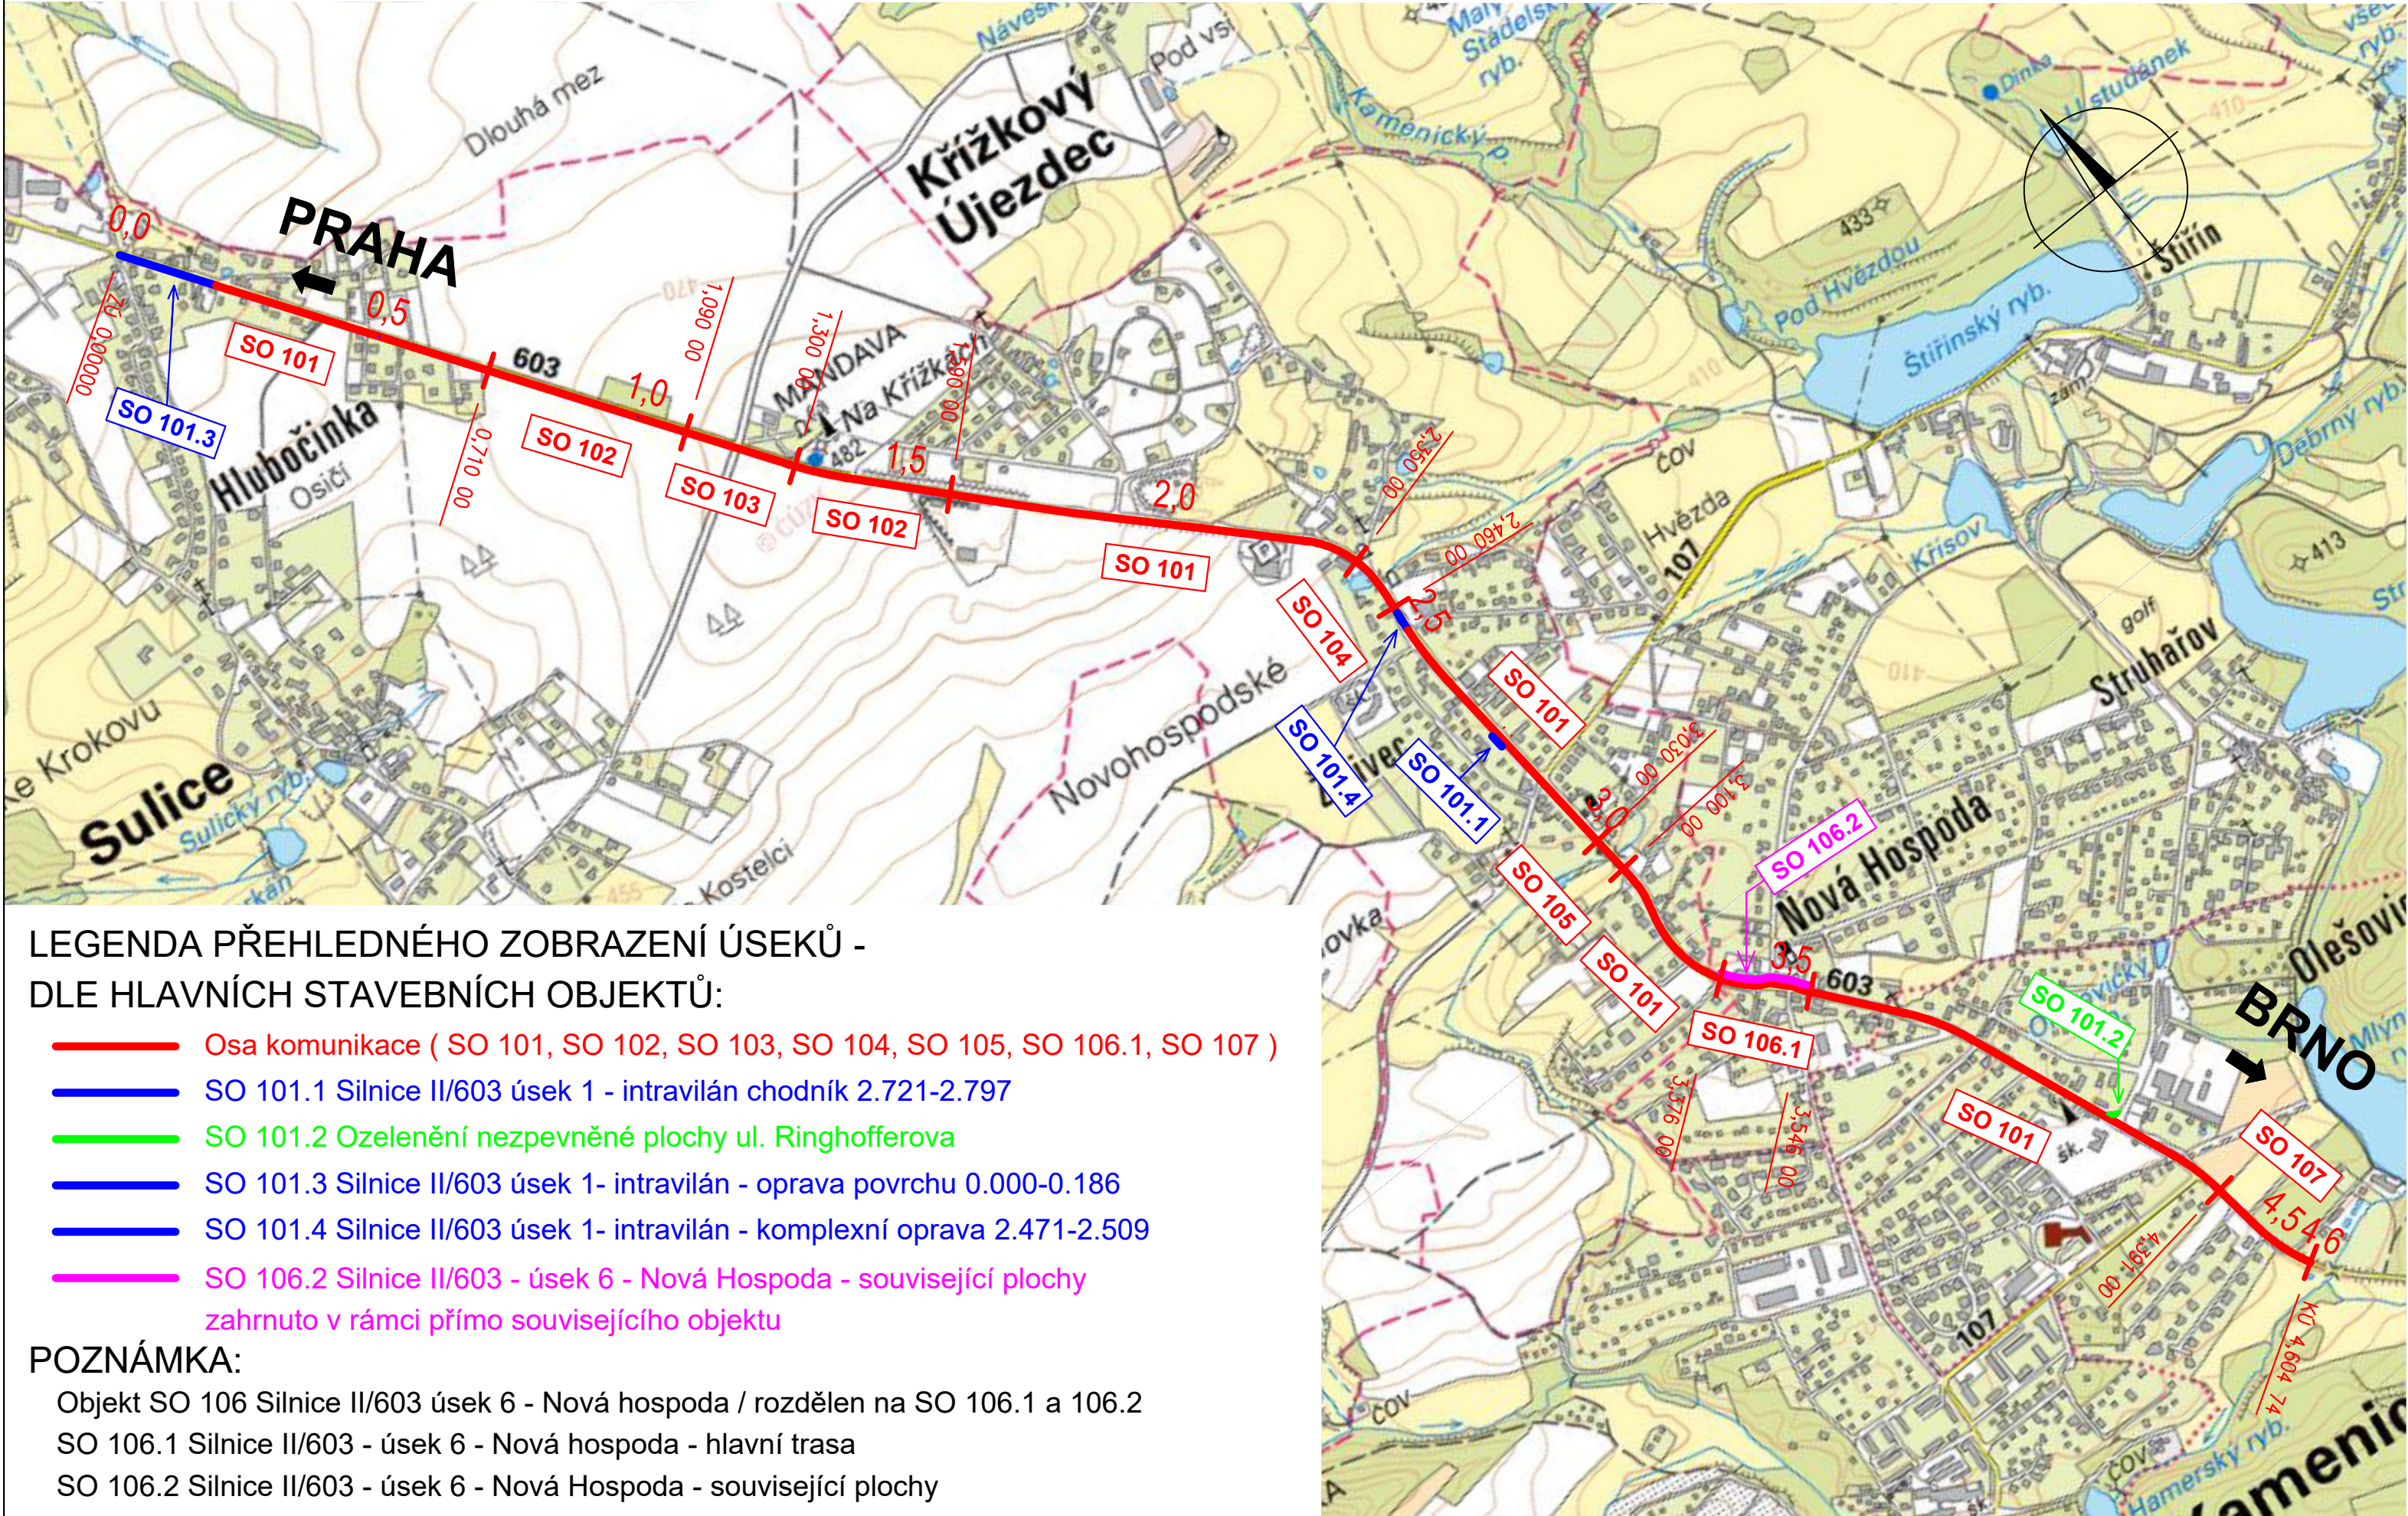

1	12/2024	ČISTOPIS	Michal Mandík, DiS.	Ing. Dušan Cichra
Č.	Datum	Popis	Vypracoval	Schválil
REVIZE				

Souřadnicový systém S-JTSK, Výškový systém Bpv

Objednatel:

Středočeský kraj

Zborovská 81/11,

150 21 Praha 5

Navrhl/vypracoval:	Zodpovědný projektant:	Zhotovitel:
Michal Mandík, DiS.	Ing. Martin Daniel	Mott MacDonald CZ, spol. s r.o.
Technická kontrola:	Hlavní inženýr projektu:	
Ing. Dušan Cichra	Ing. Dušan Cichra	

Kraj: Středočeský kraj	Čís.sm.obj.:	S-1181/DOP/2019
Katastrální území: Sulice[759431], Štířín[662496], Ládví [5662445]	Čís.akce:	390474
Akce:	Datum:	07/2024
II/603 Sulice- Želivec, rekonstrukce silnice a mostů	Formát:	3x A4
	Měřítko:	1:10000
	Stupeň:	Číslo kopie:
Část:	PDPS	
Situační výkres širších vztahů	Číslo přílohy:	
	C.1	