


Situace dopravní značení - SO 106-6
II/603; 3,360 - 3,560 km
M 1: 500

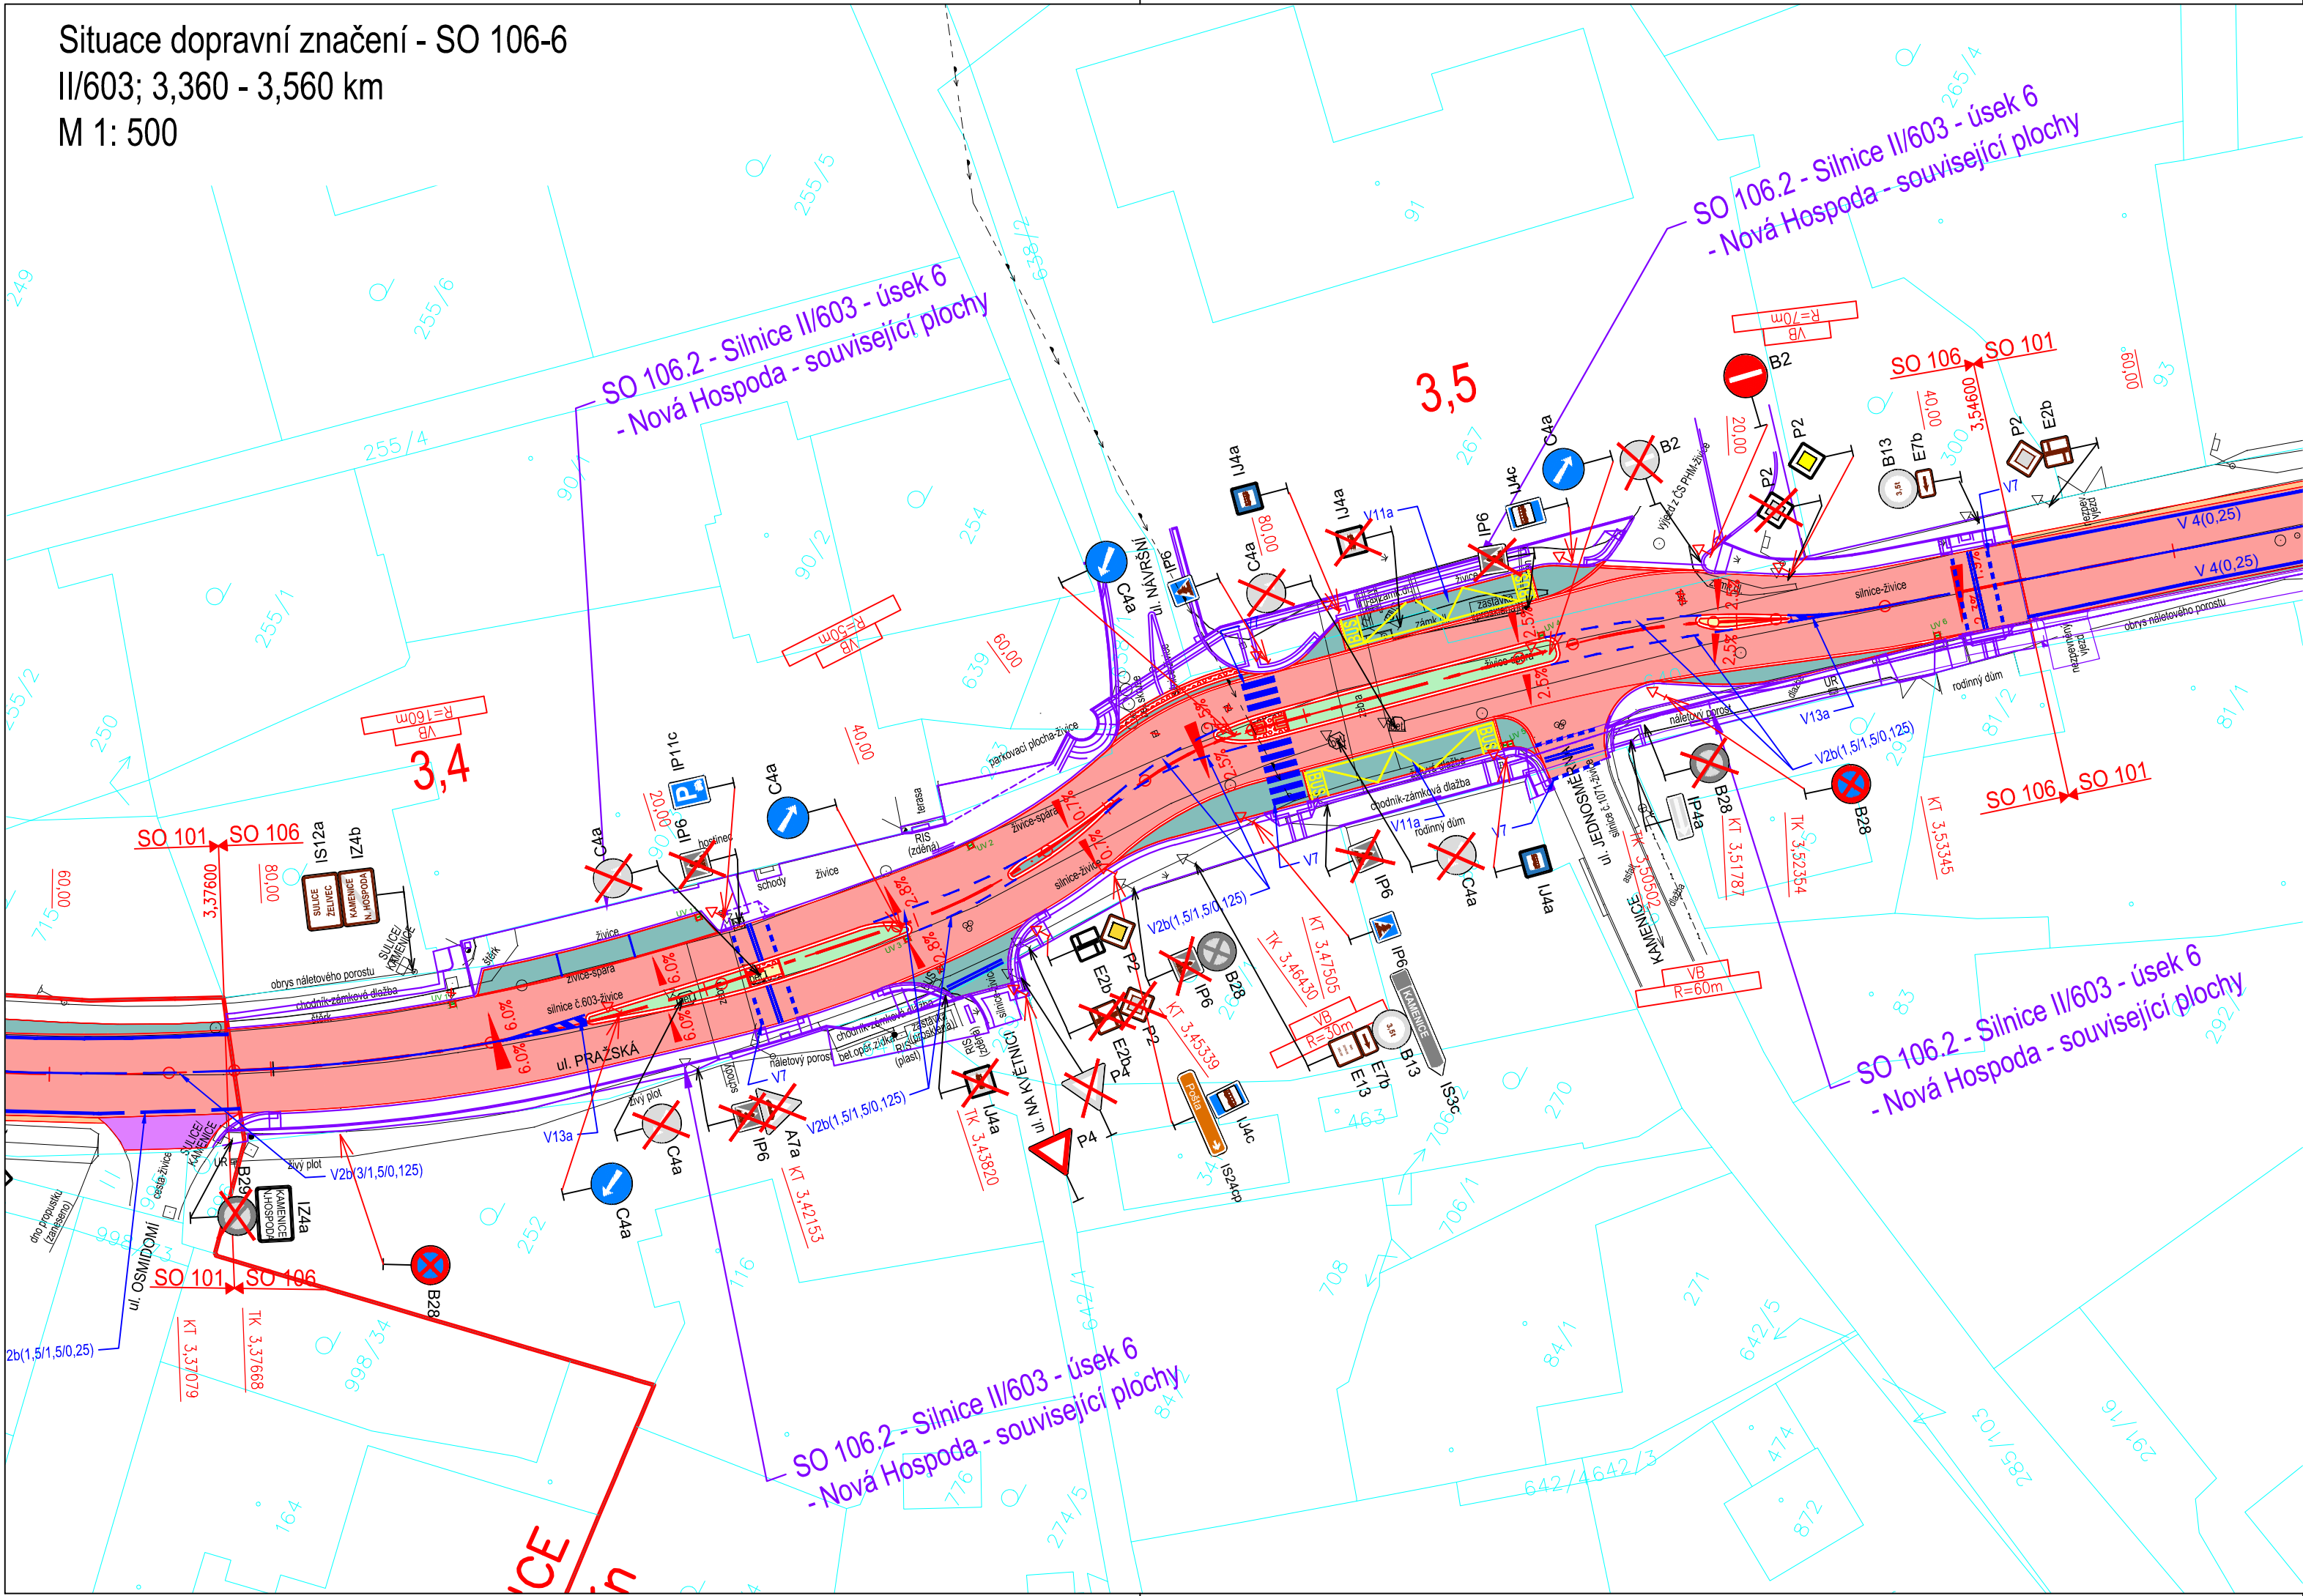

Legenda:

- Plocha komunikace - skladba 1 (intravilán)
- Plocha komunikace - skladba 2 (extravilán)
- Plocha komunikace - skladba 3 (oprava obrusu)
- Plocha komunikace - skladba 4
- Plocha komunikace - skladba 5 (nepojízdná dlažba chodníky)
- Plocha komunikace - skladba 6 (pojízdná dlažba)
- Obnova napojení sjezdů (Štěr)
- Obnova napojení sjezdů (Dlažba pojízdná)
- Obnova napojení sjezdů (Asfalt)
- Nezpevněná krajnice
- Zpevnění povrchu s odvodňovací funkcí
- Ozelenění, nezpevněná plocha, terénní úpravy
- Hmatná dlažba

Seznam stavebních objektů:

- SO 101- Silnice II/603 úsek 1- intravilán
- SO 106- Silnice II/603 úsek 6- Nová Hospoda
- SO 336- Ochrana / úprava kanalizace v úseku 6
- SO 346- Ochrana / úprava vodovodů v úseku 6
- SO 446- Doplnění VO VO v úseku 6
- SO 526- Ochrana / úprava STL plynovodů v úseku 6

Poznámka:

Zákresy a poloha inženýrských sítí, vč. jejich povrchových znaků v řešeném území, jsou v rámci dopravního řešení zobrazeny pouze orientačně, nemohou sloužit jako vytyčovací schéma. Stavebník musí nechat před zahájením stavby všechny podzemní sítě vytyčit. Veškeré zemní práce v ochranném pásmu mohou být prováděny pouze se souhlasem správce a podle jeho pokynů.

1	12/2024	ČISTOPIS	Michal Mandík, DiS.	Ing. Dušan Cichra
Č.	Datum	Popis	Vypracoval	Schválil
REVIZE				

Souřadnicový systém S-JTSK, Výškový systém BpV

Objednatel:
Středočeský kraj
Zborovská 81/11,
150 21 Praha 5

Středočeský kraj

Navrhl/vypracoval: Michal Mandík, DiS.	Zodpovědný projektant: Ing. Martin Daniel	Zhotovitel: Mott MacDonald CZ, spol. s r.o.
Technická kontrola: Ing. Dušan Cichra	Hlavní inženýr projektu: Ing. Dušan Cichra	M MOTT MACDONALD Národní 984/15 110 00 Praha 1 +420 221412800

Kraj: Středočeský kraj	Čís.sm.obj.:	S-1181/DOP/2019
Katastrální území: Sulice[759431], Štítn[662496], Ládví [5662445]	Čís.akce:	390474
Akce:	Datum:	07/2024
II/603 Sulice-Želivec, rekonstrukce silnice a mostů	Formát:	4xA4
	Měřítko:	1:500
	Stupeň:	Číslo kopie:
Čest:	PDPS	
Situace dopravní značení (km 3,360 - 3,560)	Číslo přílohy:	D.106-6