


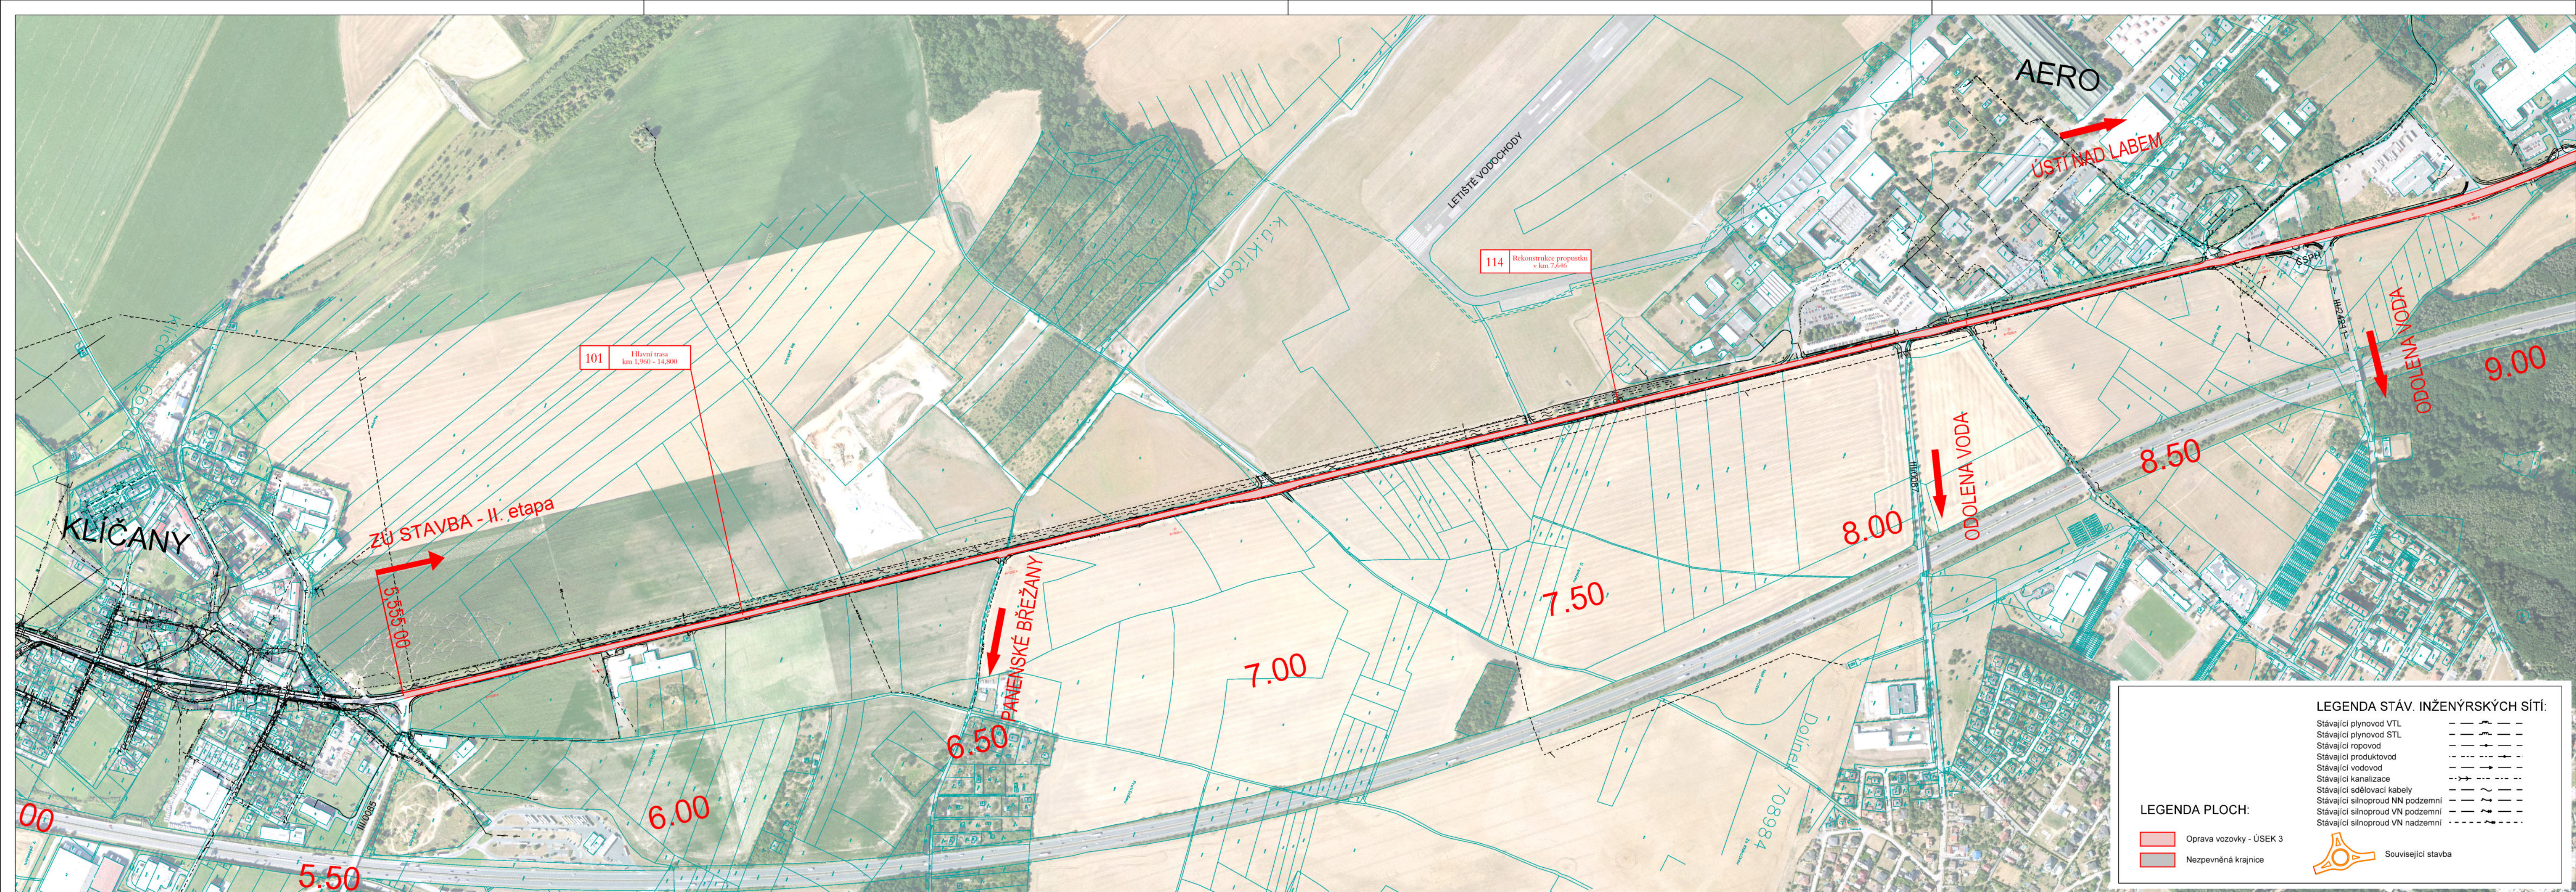

Dokumentace ke stavbě II. etapy
Stavba - km 5,555 - 14,800

ČÁST C.2

VÝŠKOVÝ SYSTÉM Bpv SOUŘADNICOVÝ SYSTÉM S-JTSK ±0,000 = xxx,xx m n. m.

Číslo změny:	Obsah změny:	Datum změny:
01	-	-
02	-	-
03	-	-

Objednatel:
Sředočeský kraj

STŘEDOČESKÝ KRAJ
Zborovská 11, 150 21 Praha 5

Generální projektant: SUDOP PRAHA SUDOP PRAHA a.s. Olšanská 1a, 130 80 Praha 3 tel.: +420 267 094 111 e-mail: praha@sudop.cz		Hlavní inženýr projektu: Bc. Josef Jančík	
Vedoucí střediska: ING. MIROSLAV VÁHA		Garant profese: -	
Odpovědný projektant SO, IO, PS: Bc. JOSEF JANČÍK		Kontroloval: ING. LUKÁŠ ČERNÝ	
Vypracoval: Bc. JOSEF JANČÍK			

Název akce: II/608 hr.hl.m. Praha - Veltrusy - II/101		Číslo smlouvy: 20-233.200	
I. etapa, km 1,960 - 14,800		Projektový stupeň: PDPS	
Část: C - SITUAČNÍ VÝKRESY		Datum: 06/2024	
Název přílohy:		Číslo částí: C.2	
Měřítko: 1:5 000		Počet formátů: 5xA4	
Číslo přílohy: 1			

Koordinační situační výkres - sekce 1