


PODÉLNÝ ŘEZ 1:100

VÝKOPY A ZALOŽENÍ – ČÁST 2

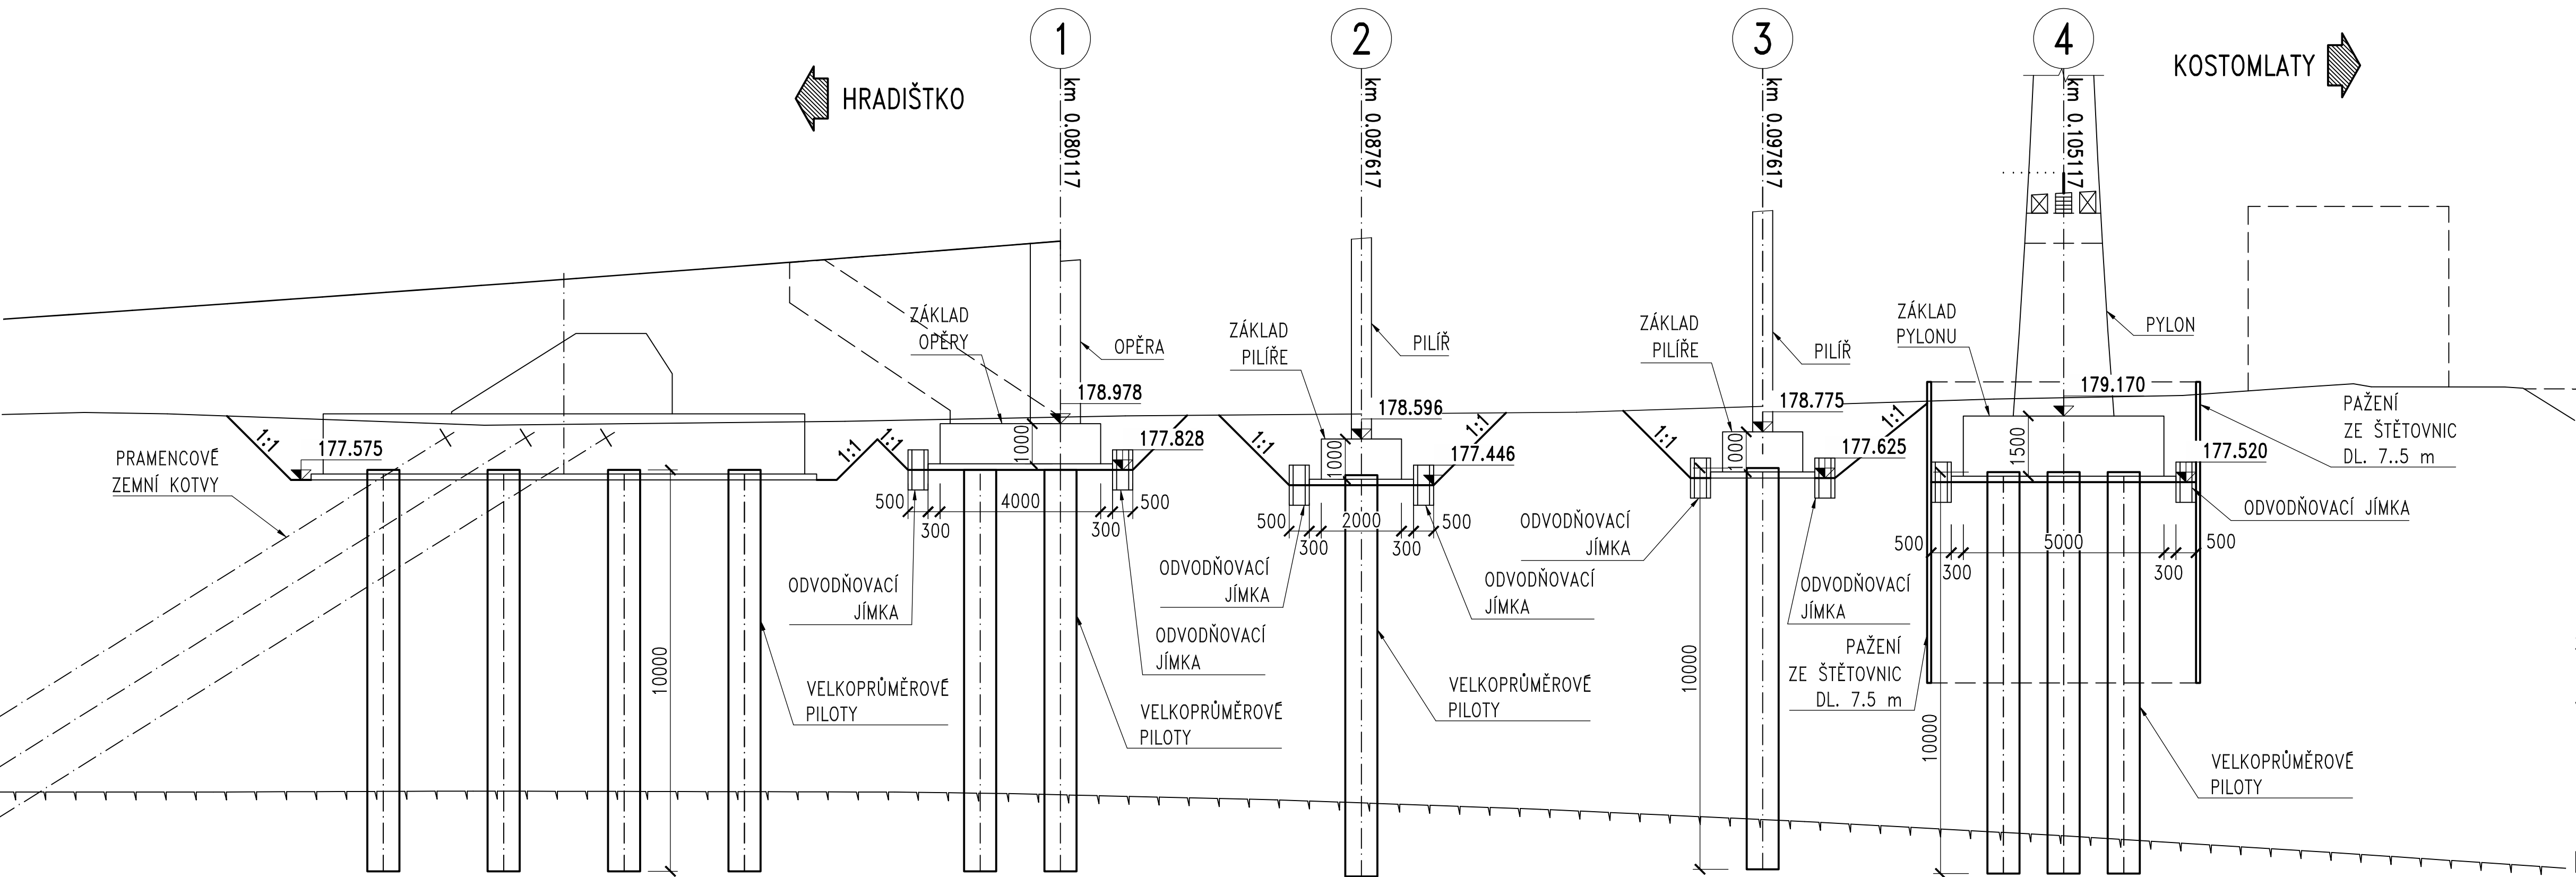

POZNÁMKY:

- VÝKOPOVÉ JÁMY BUDOU OPATŘENY ODVODŇOVACÍMI JÍMKAMI
- DĚLKA ZEMNÍCH KOTEV BUDE UPRAVENA V ZÁVISLOSTI NA SKUTEČNĚ ZAJIŠTĚNĚ GEOLOGII,
- ŠTĚTOVNICOVÉ PAŽENÍ BUDE PO DOKONČENÍ PYLONŮ ODŘÍZNUTO 0.5 m POD TERÉNEM A ZASYPÁNO

MATERIÁLY:

BETON:		
PODKLADNÍ BETON:	C 16/20	X0
PILOTY:	C 30/37	XA1/XC2
ZEMNÍ KOTVY:	CEM II/B–S 32.5 R	XA1/XC2


KRITÉRIA ZEMNÍCH KOTEV:

- CELKOVÁ DÉLKA: 23.00 a 40.00 m
- UKONČENÍ V HORNINĚ R5: MIN. 10.00 m
- ÚROVEŇ UKONČENÍ ZEMNÍCH KOTEV, POSODÍ ODBORNÝ GEOTECHNICKÝ DOHLED STAVBY
- MAXIMÁLNÍ SÍLA V JEDNÉ KOTVĚ: MAX. 750 kN

KRITÉRIA UKONČENÍ PILOTY:

- CELKOVÁ DÉLKA: 10 a 15.50 m
- UKONČENÍ V HORNINĚ R5: MIN. 2.00 m
- ÚROVEŇ UKONČENÍ PILOT U HLUBINNĚ ZALOŽENÝCH PODPĚR, POSODÍ ODBORNÝ GEOTECHNICKÝ DOHLED STAVBY

ZMENŠENO NA 50 %

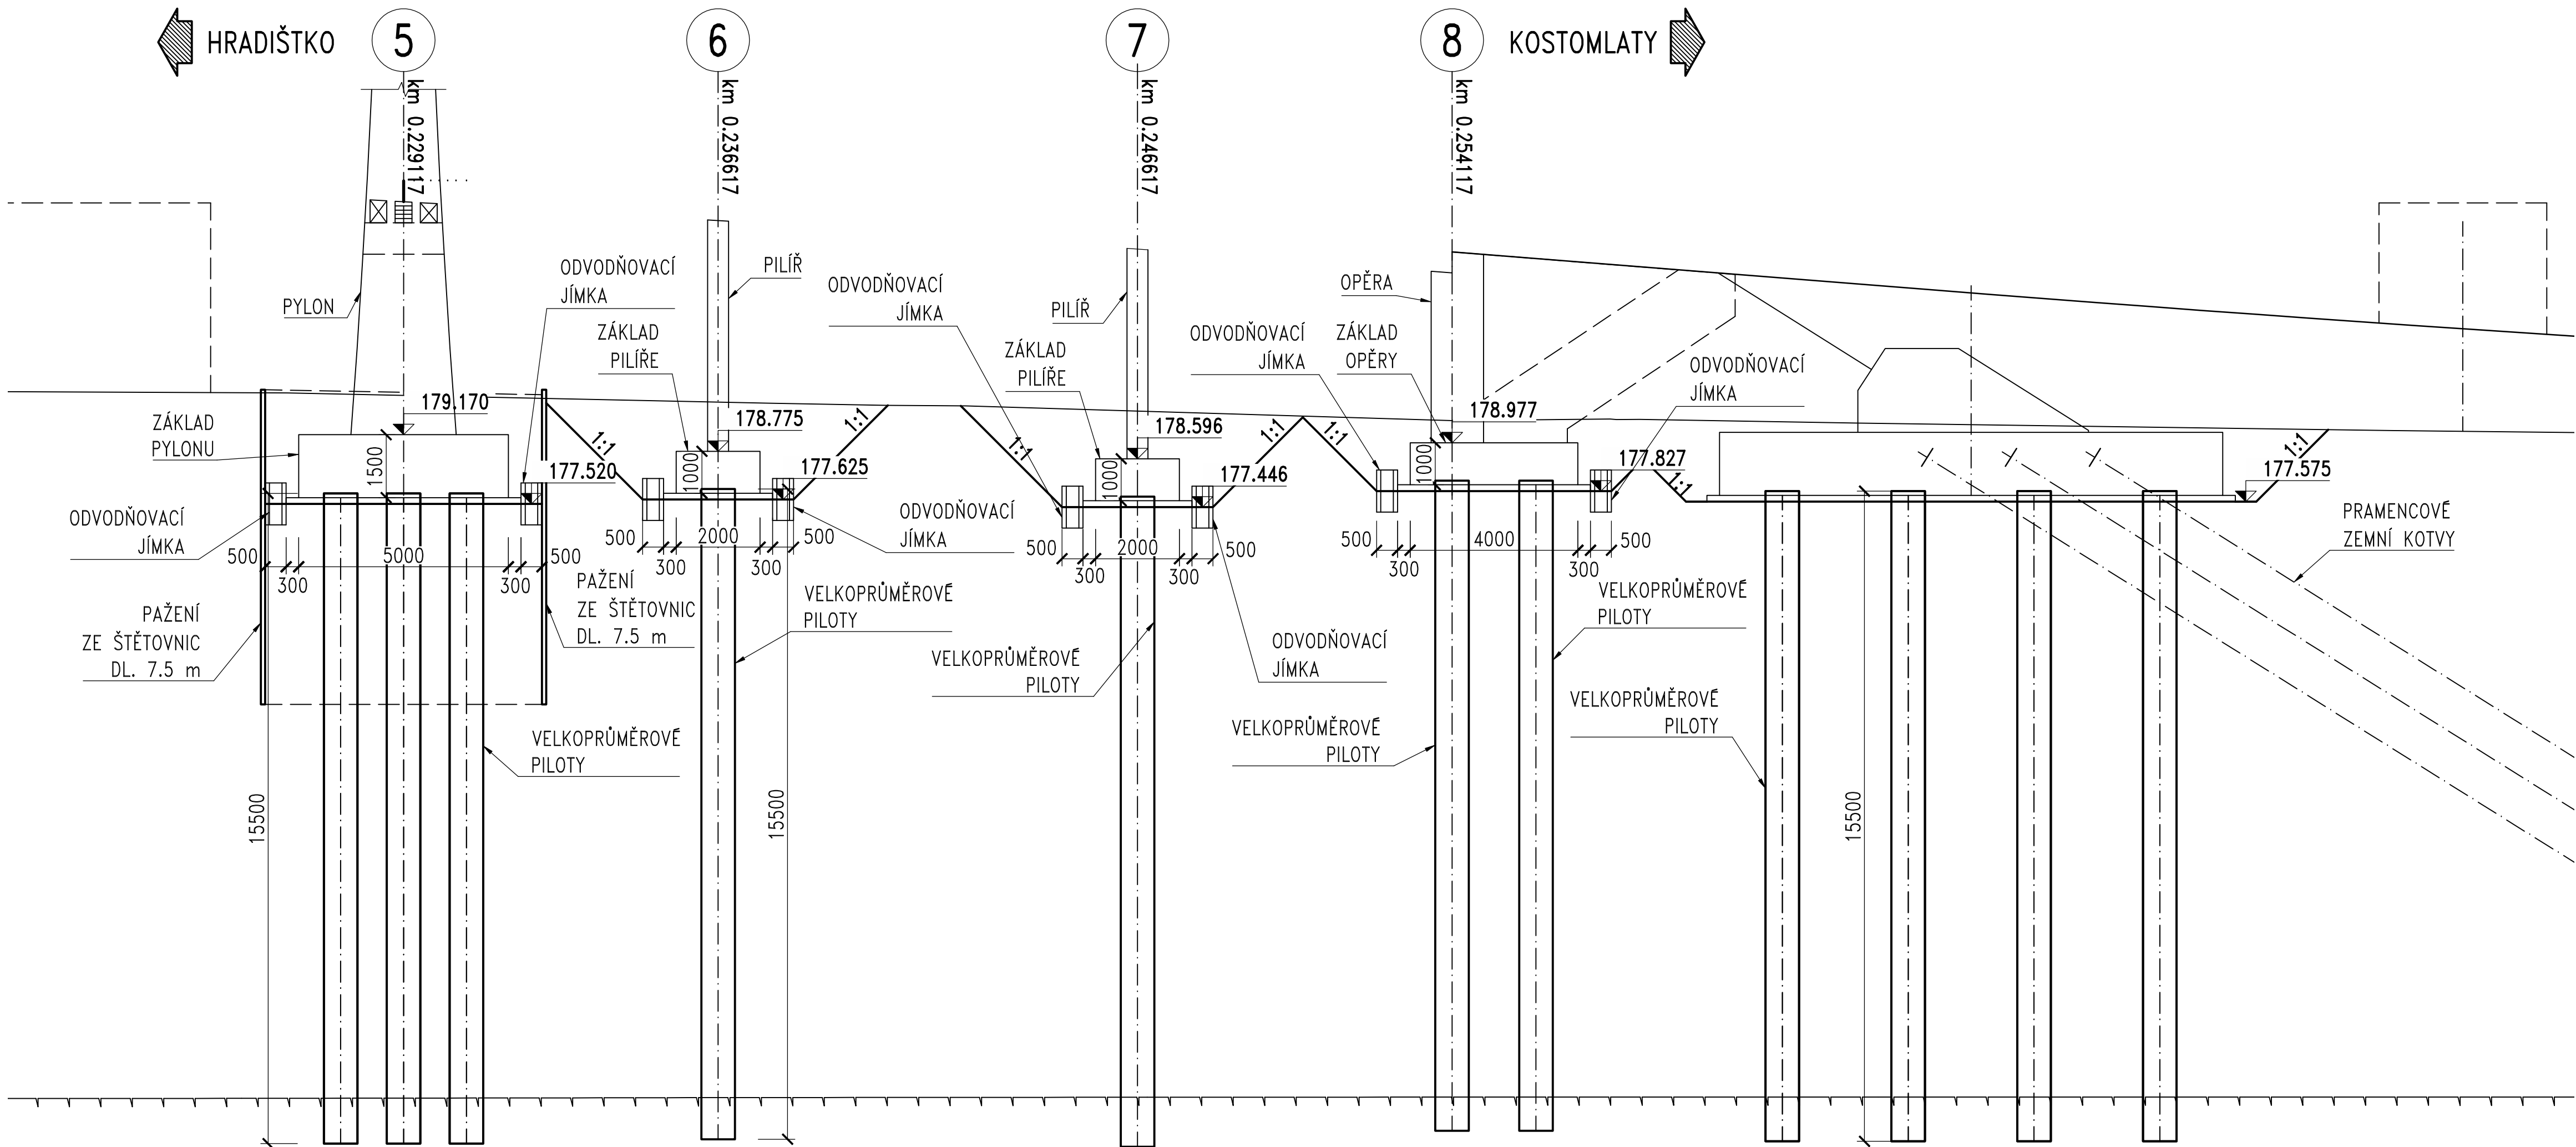

Akce:

**LÁVKA PRO PĚŠÍ A CYKLISTY PŘES LABE MEZI KOSTOMLATY NAD LABEM A HRADIŠTKEM – PD**

Investor:

**K SÚS**  
KRAJSKÁ SPRÁVA A ÚDRŽBA SILNIC  
STŘEDOČESKÉHO KRAJE  
ZBOROVSKÁ 81/11, 150 21 PRAHA 5

Souřadnicový systém: S–JTSK  
Výškový systém: Bpv

ČÁST D

Číslo zakázky:	20 258 00	HIP:	Ing. David DVORÁČEK	
Schválil:	Ing. Václav HVIŽDAL	720951172, ddv@pontex.cz	Ing. David DVORÁČEK	
606646680, vhw@pontex.cz		720951172, ddv@pontex.cz		
Tech. kontrola:	Ing. Milan KALNÝ	722935998, rva@pontex.cz	Ing. Richard VANĚK	
602347692, mka@pontex.cz				

Objednatel:	KSÚS Středočeského kraje	Obec:	Kostomlaty nad Labem, Hradištko	Kraj:	Středočeský
Akce:	LÁVKA PRO PĚŠÍ A CYKLISTY PŘES LABE MEZI KOSTOMLATY NAD LABEM A HRADIŠTKEM – PD	Datum:	3/2024	Stupeň:	PDPS
Objekt:	SO 201 – LÁVKA PŘES LABE	Souprava:	Č. přílohy		
Část:	D – STAVEBNÍ ČÁST				
Příloha:	VÝKOPY A ZALOŽENÍ – ČÁST 2				8/2