


PŮDORYS - NOVÝ STAV 1:100

LEGENDA OBJEKTŮ

- SO 182 – Dopravně inženýrská opatření
- SO 201 – Most ev.č. 611–014 Poděbrady
- SO 202 – Provizorní převedení chodců
- SO 401 – Přeložka veřejného osvětlení

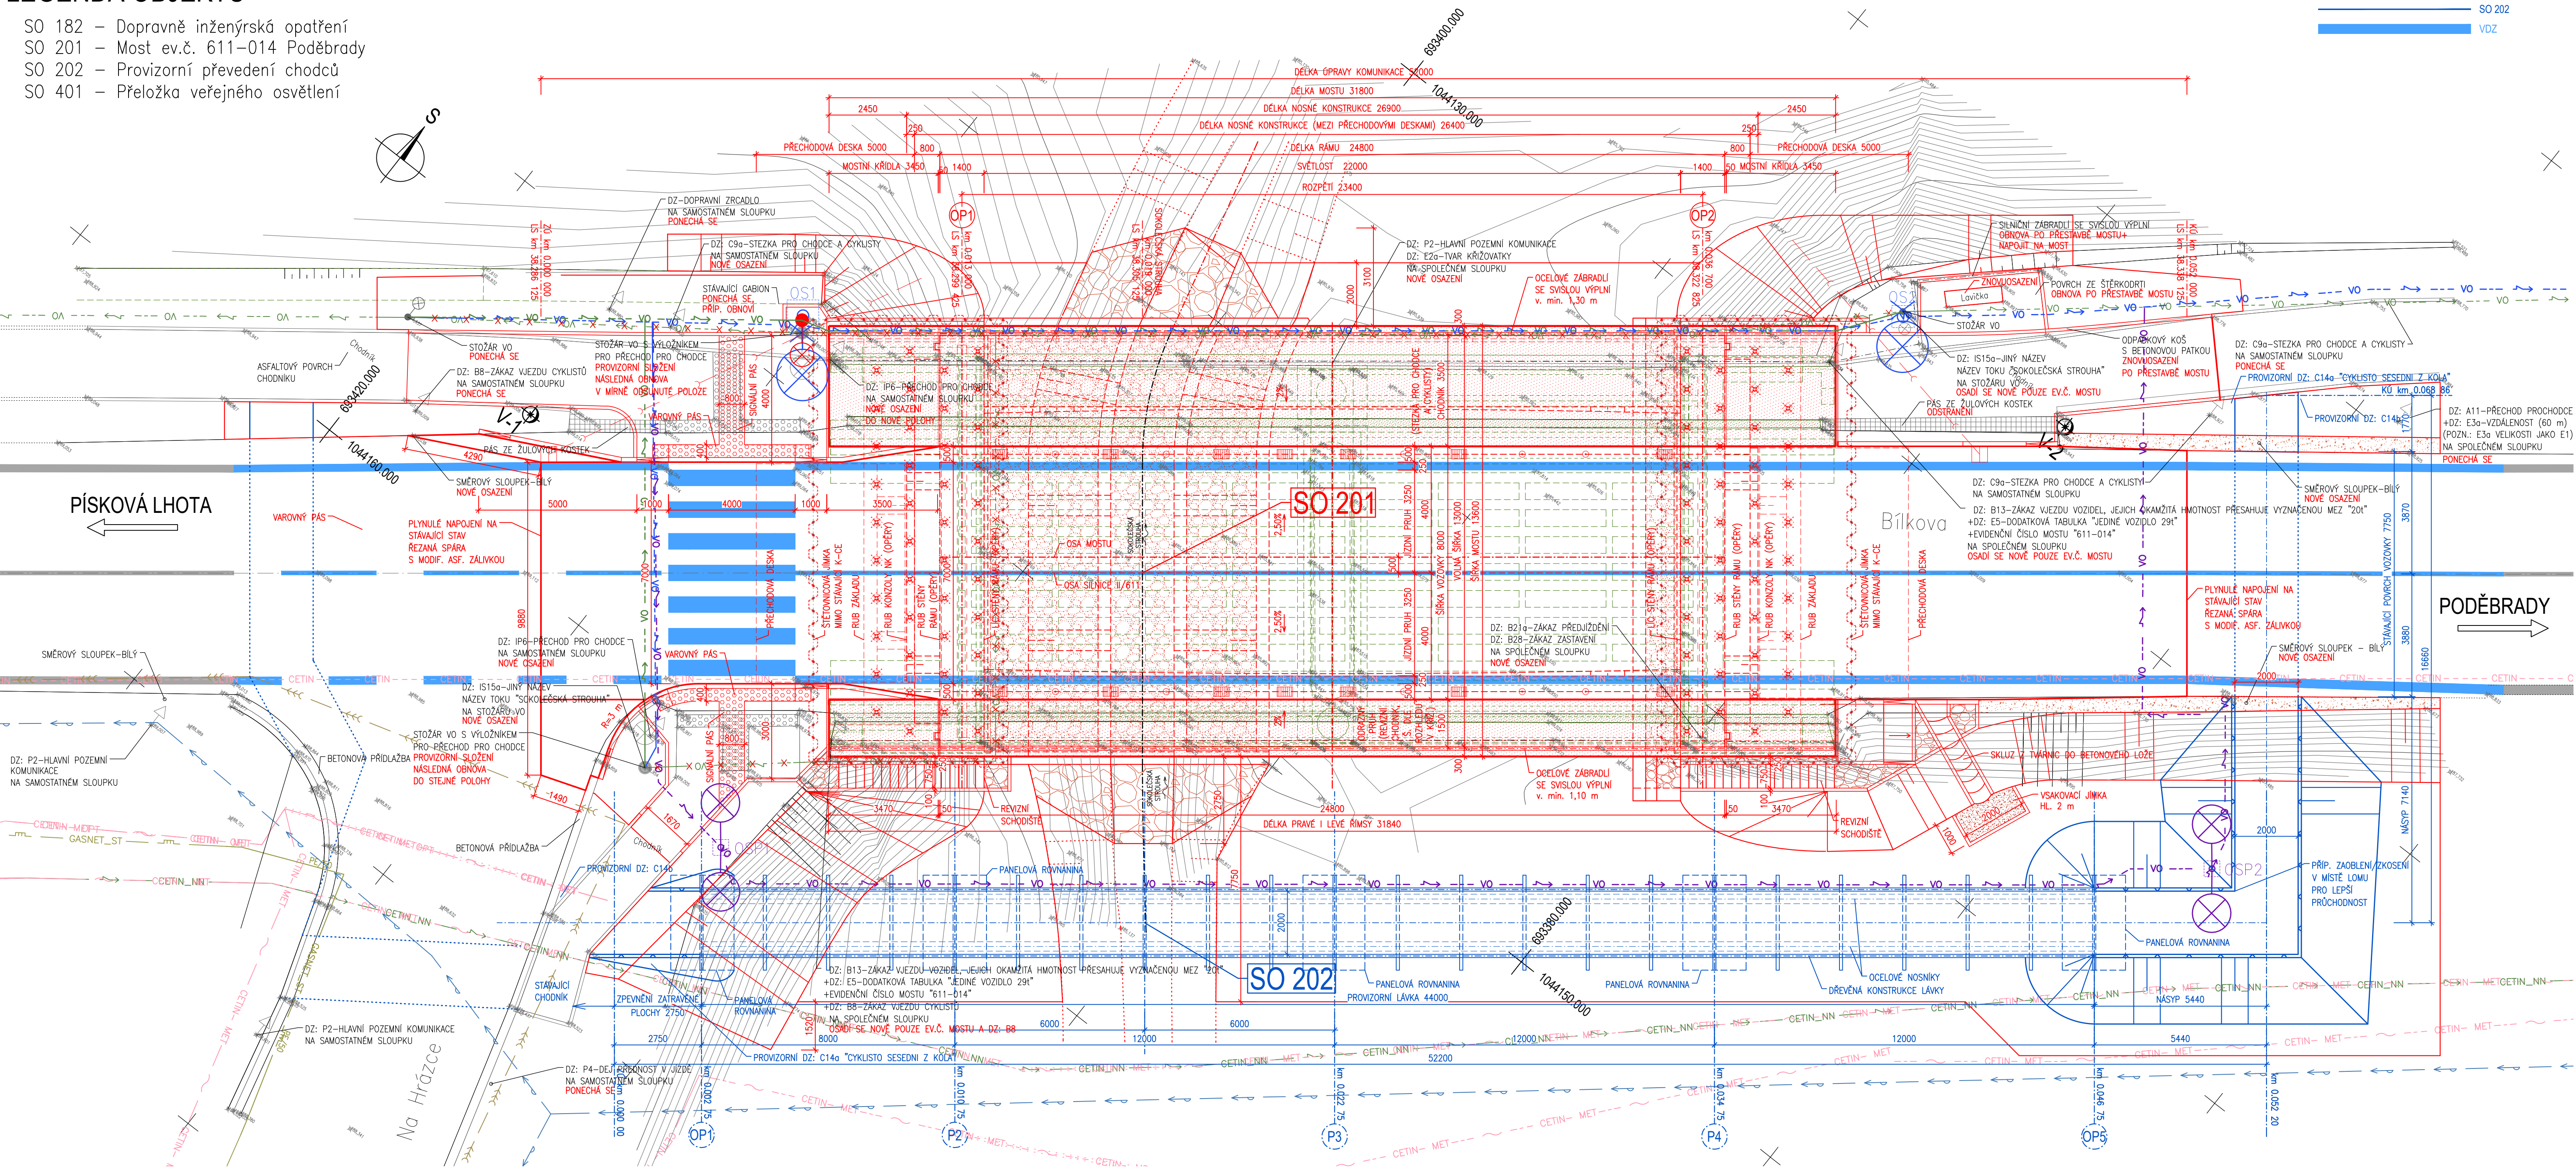

LEGENDA ČAR

- STÁVAJÍCÍ STAV
- SO 201
- SO 202
- VDZ

LEGENDA INŽENÝRSKÝCH SÍTÍ

- CETIN\_NN – CETIN a.s. – SILOVÉ NÍZKÉ NAPĚTÍ (PODZEMNÍ, SÍŤ S NN)
- CETIN – CETIN – CETIN a.s. – NEPROVOZOVANÉ SÍŤE
- CETIN – OPT – CETIN a.s. – SDĚLOVACÍ SPOJOVACÍ OPTICKÉ VEDENÍ (OVĚŘENÉ PODZEMNÍ)
- CETIN – MET – CETIN a.s. – SDĚLOVACÍ SPOJOVACÍ METALICKÉ VEDENÍ (NEOVĚŘENÉ PODZEMNÍ)
- CETIN – MET – CETIN a.s. – SDĚLOVACÍ SPOJOVACÍ METALICKÉ VEDENÍ (OVĚŘENÉ PODZEMNÍ)
- CETIN a.s. – CHRÁNIČKA/KABELOVOD/KOLEKTOR
- GASNET\_ST – GasNet Služby, s.r.o. – PLYN STŘEDOTLAK (OVĚŘENÝ PODZEMNÍ)
- Vak Nymburk, a.s. – VODOVOD (OVĚŘENÝ PODZEMNÍ, HLAVNÍ ŘÁD)
- Vak Nymburk, a.s. – KANALIZACE TLAKOVÁ (OVĚŘENÁ PODZEMNÍ, HLAVNÍ ŘÁD)
- Vak Nymburk, a.s. – KANALIZACE GRAVITAČNÍ (OVĚŘENÁ PODZEMNÍ, HLAVNÍ ŘÁD)
- VO – Technické služby města Poděbrady s.r.o. – VEŘEJNÉ OSVĚTLENÍ (VO) (NEOVĚŘENÉ PODZEMNÍ)
- VO – Technické služby města Poděbrady s.r.o. – VEŘEJNÉ OSVĚTLENÍ (VO) – RUŠENÁ TRASA
- VO – Technické služby města Poděbrady s.r.o. – VEŘEJNÉ OSVĚTLENÍ (VO) – PŘELOŽENÁ TRASA (SO 401)
- VO – Technické služby města Poděbrady s.r.o. – VEŘEJNÉ OSVĚTLENÍ (VO) – PROVIZORNÍ TRASA (SO 401)

AKCE

II/611 Poděbrady, most ev.č. 611-014

OBJEDNATEL

KRAJSKÁ SPRÁVA A ÚDRŽBA SILNIC STŘEDOČESKÉHO KRAJE

ZBOROVSKÁ 11, 150 21 PRAHA 5

IČO: 000 680 01 DIČ: CZ000 680 01

ZHOTOVITEL

SPOLČNOST AFSAG-PRISMOTT zastoupená Společníkem 1: AFRY CZ s.r.o.

AFRY CZ s.r.o.

SÍDLA: MAGISTR 1275/13, 140 00 PRAHA 4, MICHLE

IČO: 43308655 DIČ: CZ43308655

SAGASTA s.r.o.

SÍDLA: NOVODVORSKÁ 1010/14, 142 00 PRAHA 4

IČO: 04695555 DIČ: CZ04695555

Projekční kancelář PRIS spol. s r.o.

SÍDLA: OSOŤA 717/50, 625 00 BRNO

IČO: 46974806 DIČ: CZ46974806

Mott MacDonald CZ, spol. s r.o.

SÍDLA: NÁRODNÍ 984/15, 110 00 PRAHA 1

IČO: 45588733 DIČ: CZ45588733

KRAJSKÁ SPRÁVA A ÚDRŽBA SILNIC Středočeského kraje


AFRY AF PŮVRY

SAGASTA

PRIS projekční kancelář spol. s r.o.

MOTT MACDONALD M M

D SO 201

VEDOUČÍ PROJEKTANT	Ing. Martin REHULKA	<i>Rehulka</i>	 PROJEKČNÍ KANCELÁŘ PRIS spol. s r. o. OSOVA 20, 625 00 BRNO		
ZODPOVĚDNÝ PROJEKTANT	Ing. Svatopluk ZOBOK	<i>Zobok</i>			
VYPRACOVAL	Ing. Svatopluk ZOBOK	<i>Zobok</i>			
KONTROLOVAL	Ing. Jiří ŠRUBAŘ	<i>Šrubař</i>			
KRAJ: STŘEDOČESKÝ	K Ú: KLUK, POLABEC		DATUM	7/2024	
NÁZEV AKCE:	II/611 Poděbrady, most ev.č. 611-014			FORMÁT	10 A4
	SO 201 Most ev. č. 611-014 Poděbrady			MĚŘÍTKO	1:100
				ÚČEL	PDPS
				ČÍS. ZAKÁZKY	22081
				ARCHIVNÍ ČÍS.	201_05_PUDS
NÁZEV PŘÍLOHY:	PŮDORYS - NOVÝ STAV			ČÍS. SOUPRAVY	PŘÍLOHA
					5