


PŮDORYS - STÁVAJÍCÍ STAV 1:100

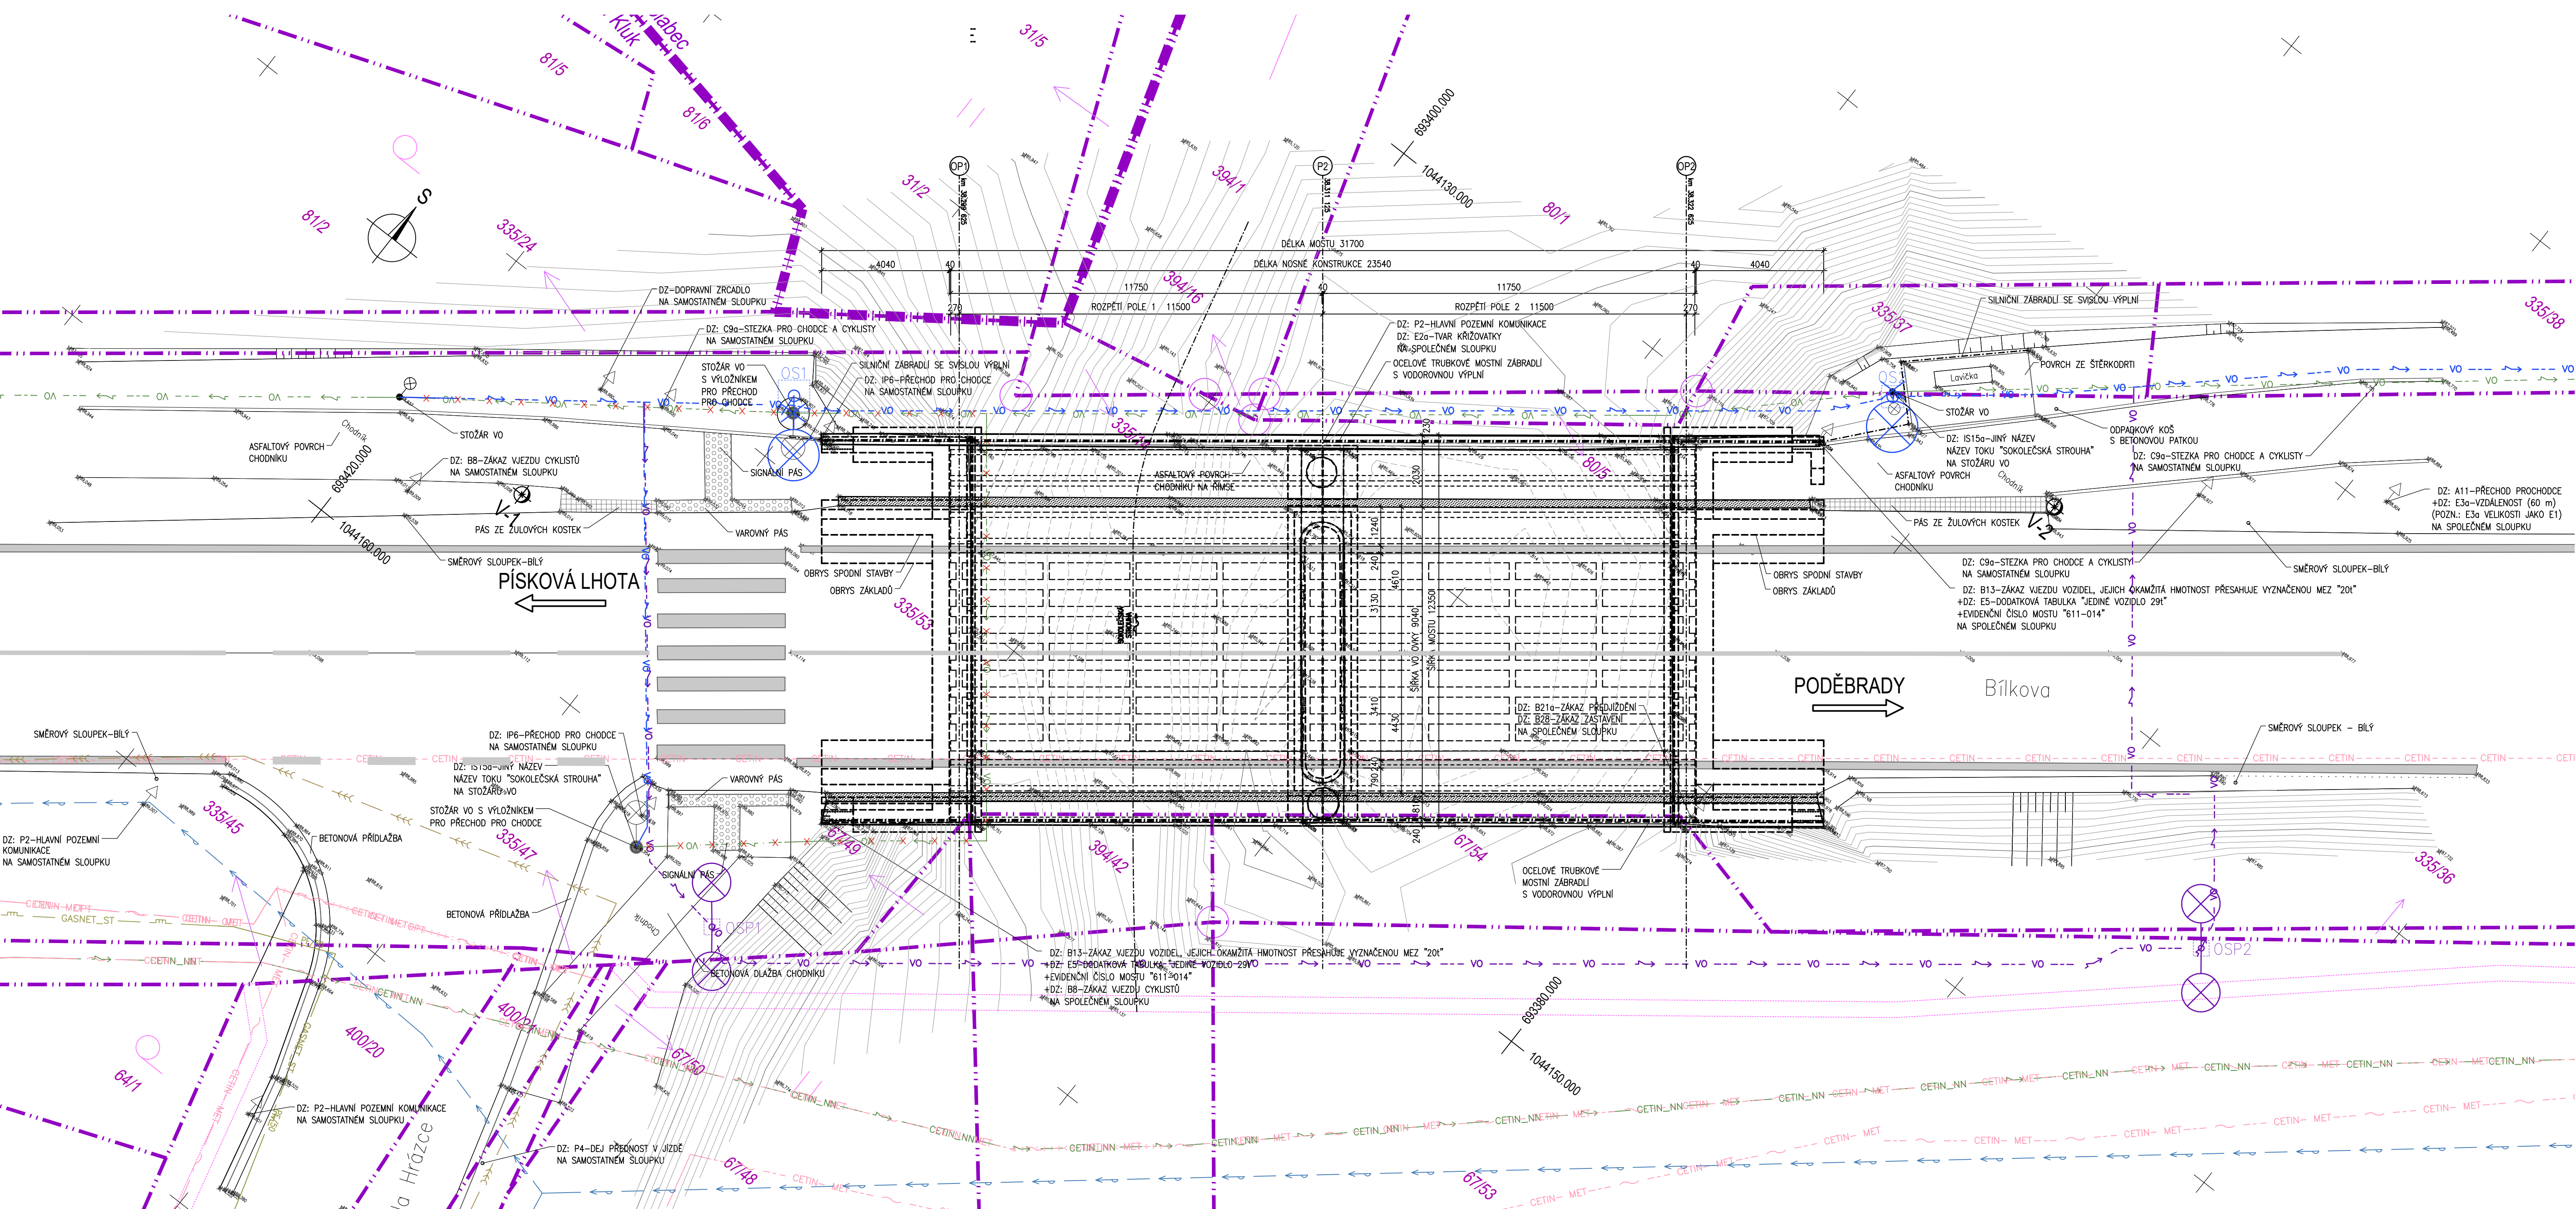

LEGENDA INŽENÝRSKÝCH SÍTÍ

—●—	CETIN_NN	CETIN a.s. – SILOVÉ NÍZKÉ NAPĚTÍ (PODZEMNÍ, SÍŤ S NN)
- - - - -	CETIN-	CETIN a.s. – NEPROVOZOVANÉ SÍŤ
- - - - -	CETIN- OPT	CETIN a.s. – SDĚLOVACÍ SPOJOVACÍ OPTICKÉ VEDENÍ (OVĚŘENÉ PODZEMNÍ)
- - - - -	CETIN- MET-	CETIN a.s. – SDĚLOVACÍ SPOJOVACÍ METALICKÉ VEDENÍ (NEOVĚŘENÉ PODZEMNÍ)
- - - - -	CETIN- MET	CETIN a.s. – SDĚLOVACÍ SPOJOVACÍ METALICKÉ VEDENÍ (OVĚŘENÉ PODZEMNÍ)
- - - - -	CETIN a.s.	– CHRÁNIČKA/KABELOVOD/KOLEKTOR
—	GASNET_ST	GasNet Služby, s.r.o – PLYN STŘEDOTLAK (OVĚŘENÝ PODZEMNÍ)
—	Vak Nymburk, a.s.	– VODOVOD (OVĚŘENÝ PODZEMNÍ, HLAVNÍ ŘÁD)
—	Vak Nymburk, a.s.	– KANALIZACE TLAKOVÁ (OVĚŘENÁ PODZEMNÍ, HLAVNÍ ŘÁD)
—	Vak Nymburk, a.s.	– KANALIZACE GRAVITAČNÍ (OVĚŘENÁ PODZEMNÍ, HLAVNÍ ŘÁD)
—	VO	Technické služby města Poděbrady s.r.o. – VĚŘEJNÉ OSVĚTLENÍ (VO) (NEOVĚŘENÉ PODZEMNÍ)
—	VO	Technické služby města Poděbrady s.r.o. – VĚŘEJNÉ OSVĚTLENÍ (VO) – RUŠENÁ TRASA

AKCE II/611 Poděbrady, most ev.č. 611-014

OBJEDNATEL  
KRAJSKÁ SPRÁVA A ÚDRŽBA SILNIC  
STŘEDOČESKÉHO KRAJE  
ZBOROVSKÁ 11, 150 21 PRAHA 5  
IČO: 000 680 01 DIČ: CZ000 680 01



ZHOTOVITEL  
SPOLEČNOST AFSAG-PRISMOTT  
zastoupená Společníkem 1: AFRY CZ s.r.o.

AFRY CZ s.r.o.  
SIDLO: MAGISTRŮ 1275/13, 140 00 PRAHA 4, MICHLE  
IČO: 45306655 DIČ: CZ45306655



SAGASTA s.r.o.  
SIDLO: NOVODVORSKÁ 1010/14, 142 00 PRAHA 4  
IČO: 0498555 DIČ: CZ0498555



Projekční kancelář PRIS spol. s r.o.  
SIDLO: OSOVÁ 717/50, 625 00 BRNO  
IČO: 46974806 DIČ: CZ46974806



Mott MacDonald CZ, spol. s r.o.  
SIDLO: NÁRODNÍ 984/15, 110 00 PRAHA 1  
IČO: 45588733 DIČ: CZ45588733



D  
SO 201

SOÚRADNICOVÝ SYSTÉM : JTSK  
VÝŠKOVÝ SYSTÉM : Bpv

VEDOUCÍ PROJEKTANT	Ing. Martin ŘEHULKA	Ing. Svatopluk ZOBOK	Ing. Jiří ŠRUBAŘ
ZODPOVĚDNÝ PROJEKTANT	Ing. Svatopluk ZOBOK	Ing. Svatopluk ZOBOK	Ing. Jiří ŠRUBAŘ
VYPRACOVAL	Ing. Svatopluk ZOBOK	Ing. Svatopluk ZOBOK	Ing. Jiří ŠRUBAŘ
KONTROLOVAL	Ing. Svatopluk ZOBOK	Ing. Svatopluk ZOBOK	Ing. Jiří ŠRUBAŘ
KRAJ: STŘEDOČESKÝ	K Ú: KLUK, POLABEC		
NÁZEV AKCE:	II/611 Poděbrady, most ev.č. 611-014		
NÁZEV PŘÍLOHY:	PŮDORYS - STÁVAJÍCÍ STAV		
DATUM	7/2024	FORMÁT	10 A4
MĚŘÍTKO	1:100	ÚČEL	PDPs
ČÍS. ZAKÁZKY	22081	ARCHIVNÍ ČÍS.	201_02_PUDS
ČÍS. SOUPRAVY	PŘÍLOHA		2