


SITUACE 1:200

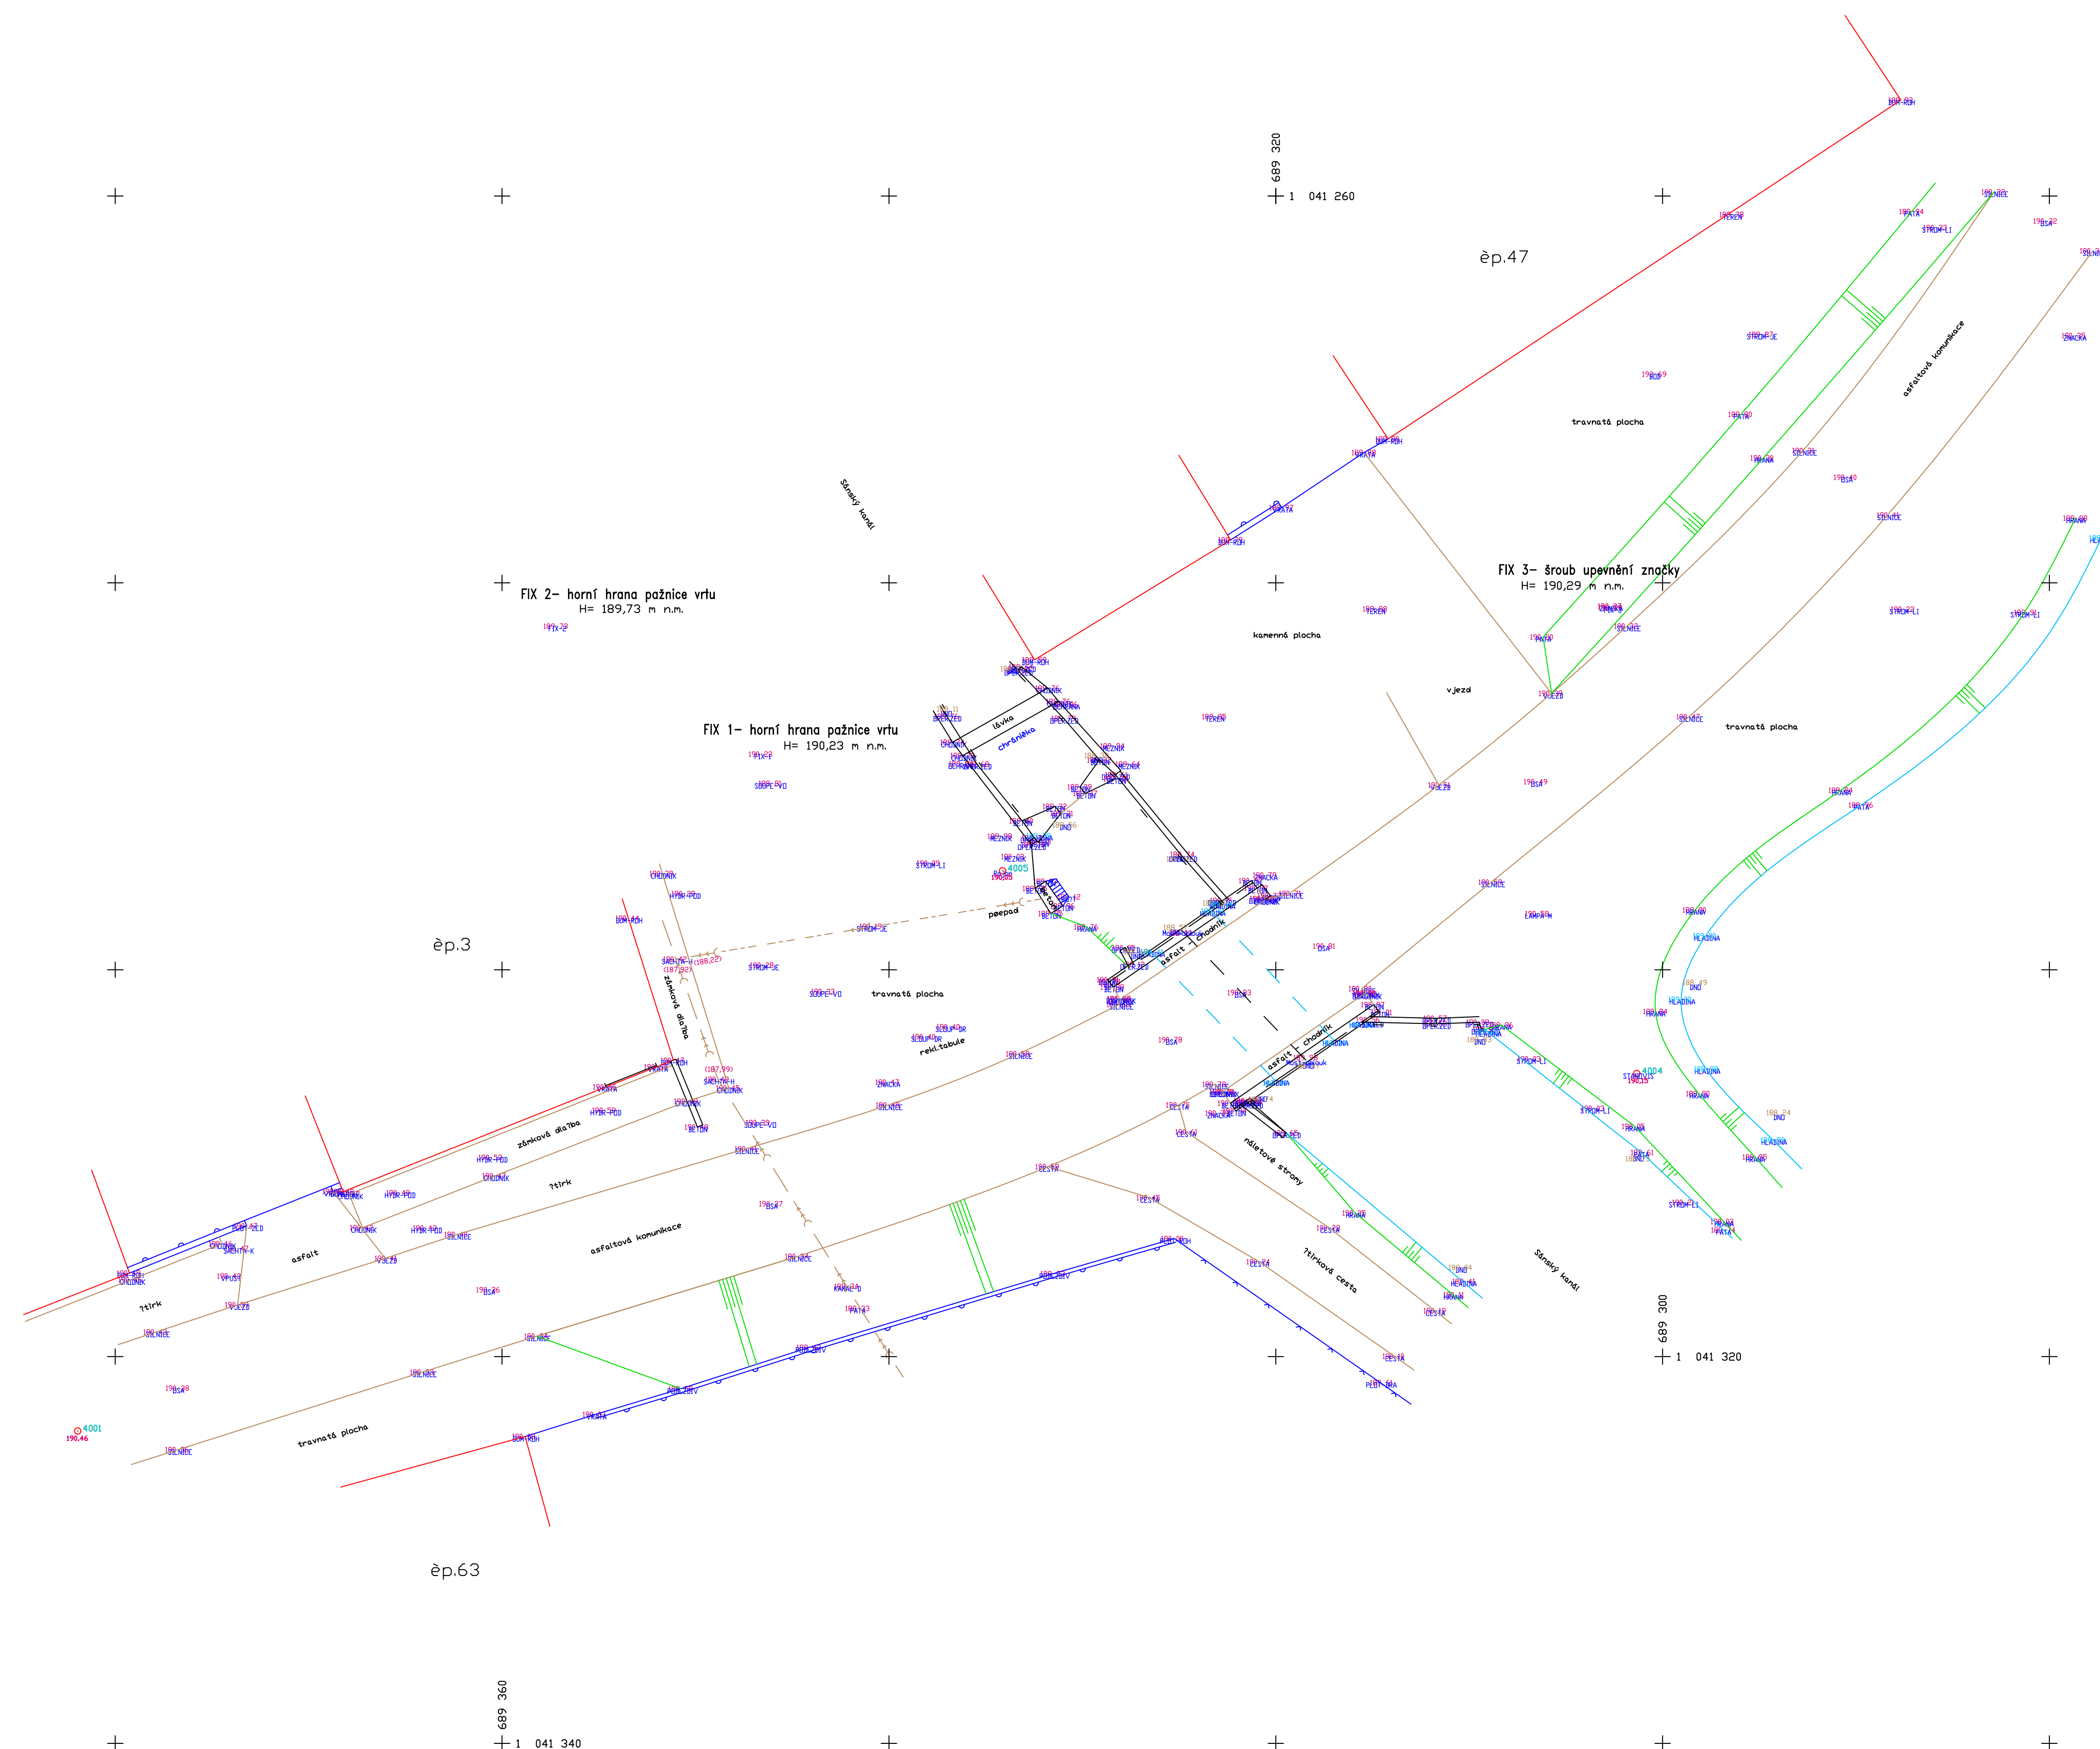

III/32812 Pátek, most ev. č. 32812-4 přes Sánský kanál

KSÚS Středočeského kraje, příspěvková organizace, Zborovská 11, 150 21 Praha 5, e-mail: podatelna@ksus.cz
Správce mostu a investor:



Krajská správa a údržba silnic
Středočeského kraje, p.o.

Výškový systém: Bpv Souřadnicový systém: S-JTSK

Číslo zakázky:	22 075 10	HIP:	
Schválil:	Ing. Petr SOUCEK <i>[Signature]</i>	Zodp. projektant: Ing. Martin KUERNÁČ <i>[Signature]</i>	
Tech. kontrola: Ing. Daniel ŠINDLER, Ph.D. <i>[Signature]</i>	724007830, dsr@pontex.cz	802526144, mku@pontex.cz	
		Vypracoval: Ing. Lubomír POUŠTKA geodetické práce	



Praha 4, Bezdov 1658, 147 00
tel: +420 24462219 fax: +420 24461038

Objednatel:	KÚOS Středočeského kraje p.o.	Obec:	Pátek	Kraj:	Středočeský
Akce:	III/32812 Pátek, most ev.č. 32812-4 přes Sánský kanál E DOKLADOVÁ ČÁST			Datum	DPŠP
Část:				07/2024	Stupeň
Objekt:				Souprava	Č. přílohy
Příloha:	GEODETICKÉ ZAMĚŘENÍ			E.5	