



## ◁ PODĚBRADY

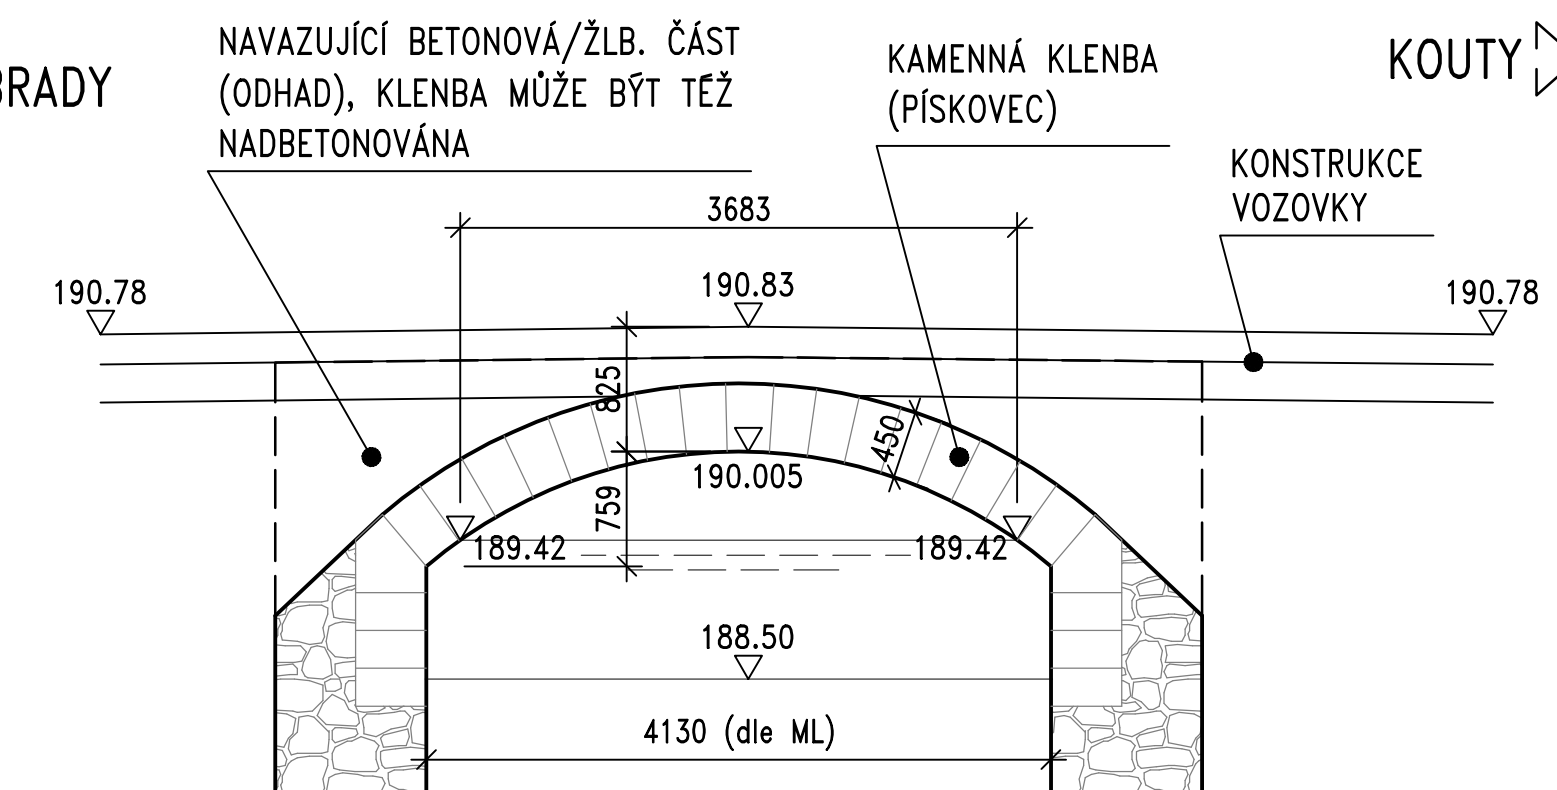




III/32812 Pátek, most ev. č. 32812-4 přes Sánský kanál

KSÚS Středočeského kraje, příspěvková organizace, Zborovská 11, 150 21 Praha 5, e-mail: podatelna@ksus.cz  
Správce mostu a investor:

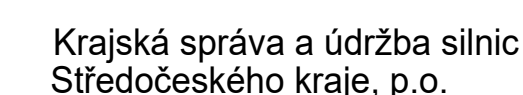

Výškový systém: Bpv

Souřadnicový systém: S-JTSK

Číslo zakázky:	22 075 10	HIP:	
Schválil:	Ing. Petr SOUČEK <i>[Signature]</i>	Zodp. projektant: Ing. Martin KUDRNÁČ 602256144, mku@pontex.cz <i>[Signature]</i>	 Praha 4, Bezdův 1658, 147 00 tel: +420 24462219 fax: +420 24461038
Tech. kontrola:	Ing. Daniel ŠINDLER, Ph.D. 724007830, dsn@pontex.cz <i>[Signature]</i>	Vypracoval: Ing. Martin KUDRNÁČ 602256144, mku@pontex.cz <i>[Signature]</i>	

Objednatel: KSÚS Středočeského kraje p.o.		Obec:		Pátek		Kraj:	Středočeský	
Akce:	III/32812 Pátek, most v č. 32812-4 přes Sánský kanál					Datum	Stupeň	
Část:	D – Stavební část					07/2024	PDPS	
Objekt:	SO 201 – REKONSTRUKCE MOSTU					Souprava	Č. přílohy	
Příloha:	STÁVAJÍCÍ STAV						D.1.2.1.2	