


GEODETICKÉ ZAMĚŘENÍ

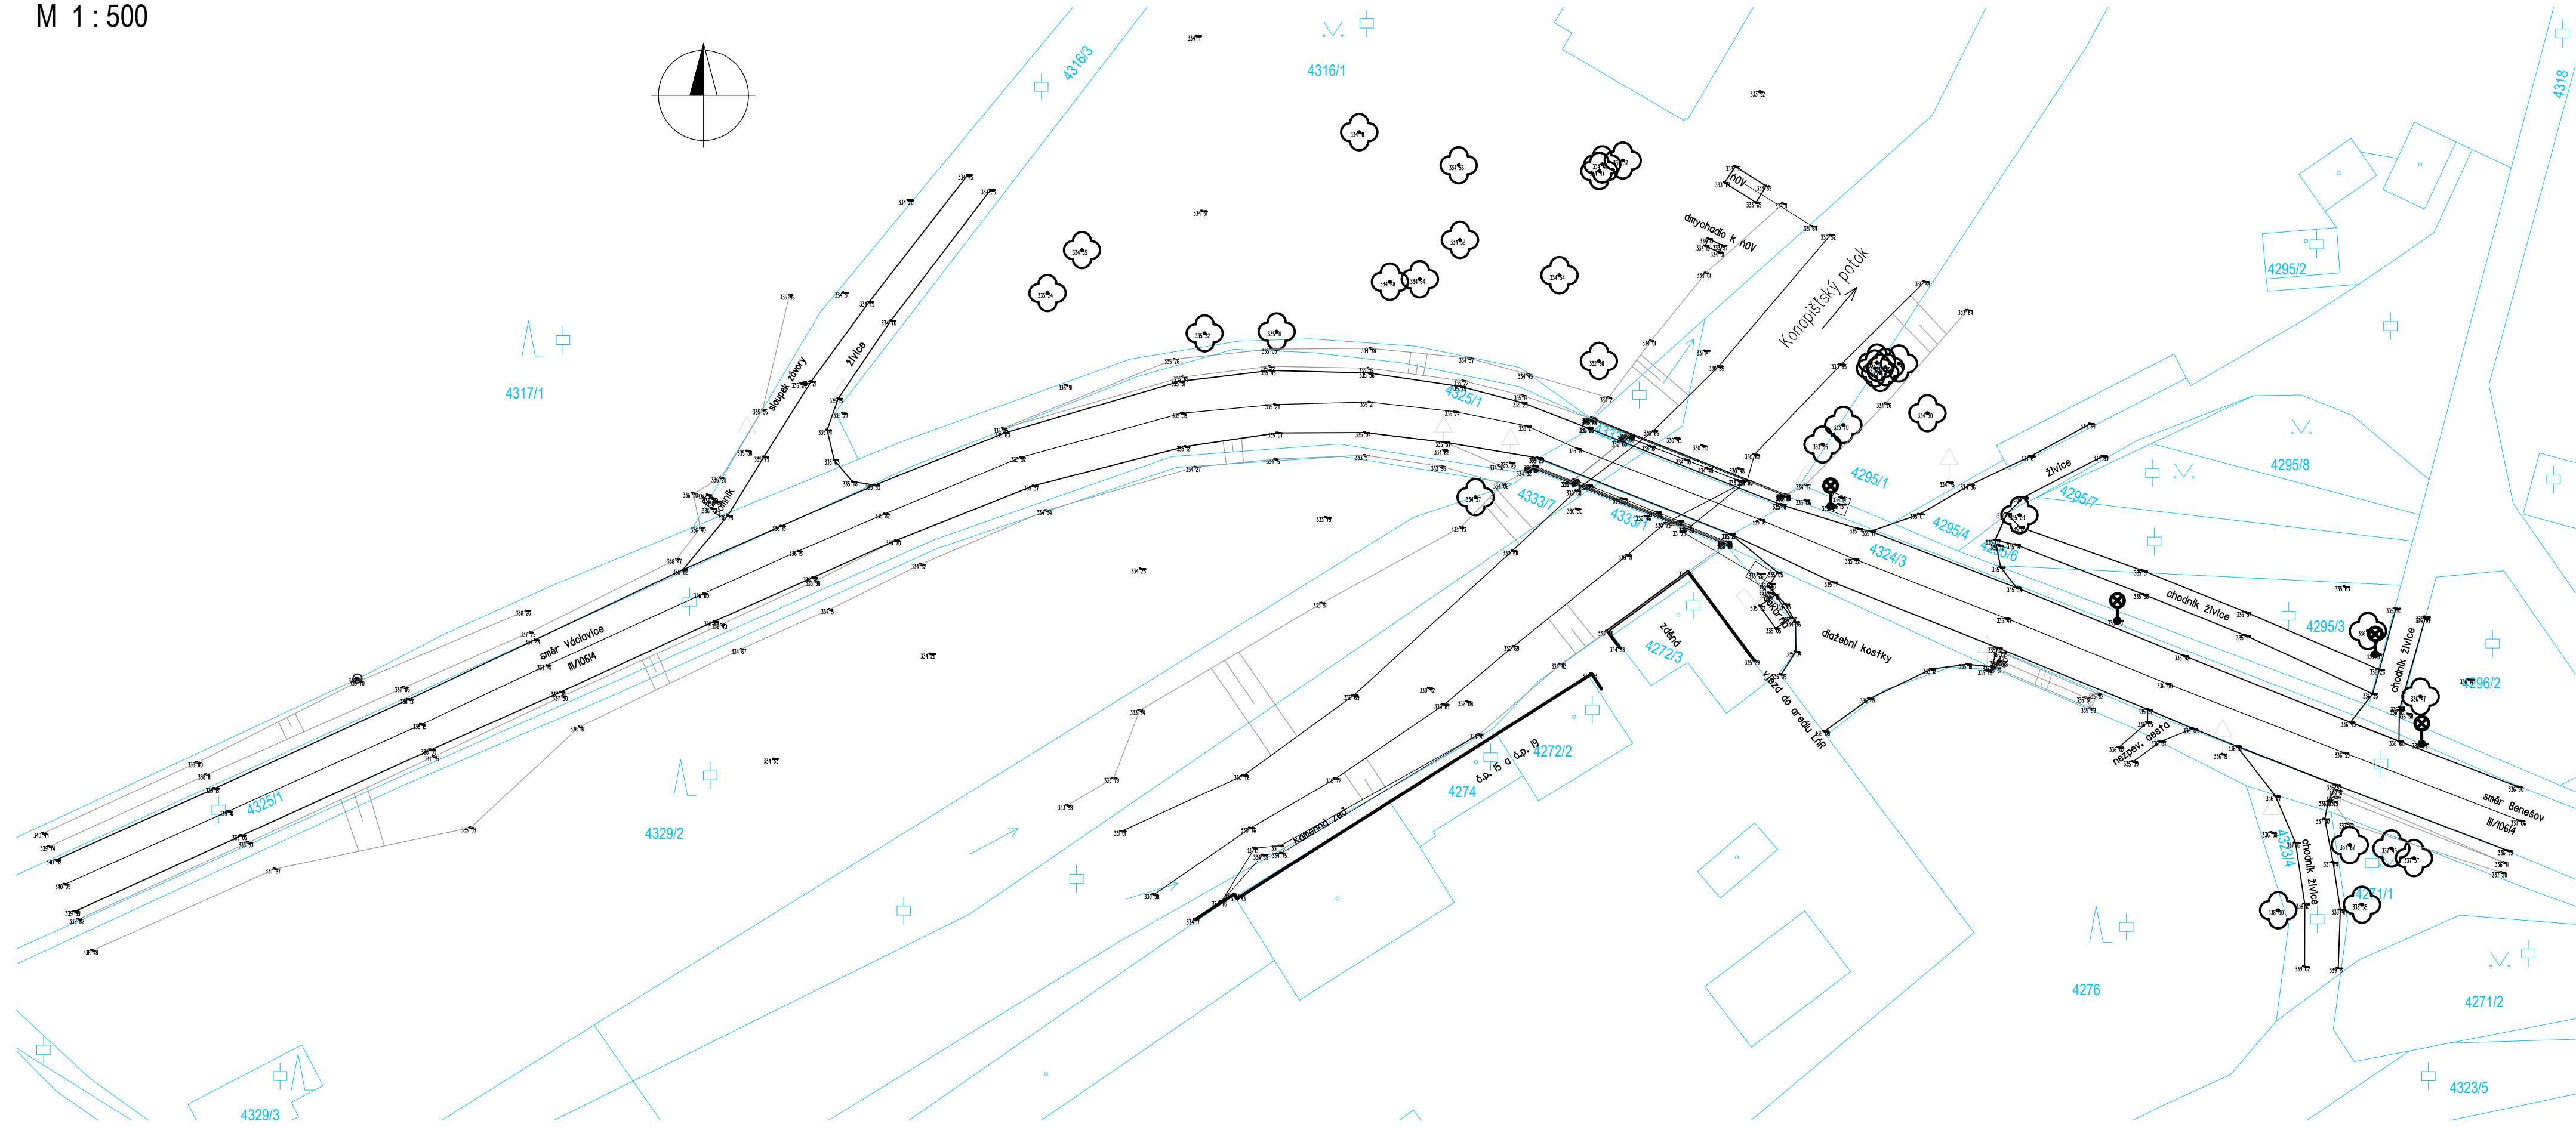

M 1 : 500

LEGENDA

KATASTR NEMOVITOSTÍ



SOUŘADNICOVÝ S-JTSK, VÝŠKOVÝ SYSTÉM Bpv

OBJEDNATEL:		ZHOTOVITEL:		
<div><div>KRAJSKÁ SPRÁVA A ÚDRŽBA SILNIC STŘEDOČESKÉHO KRAJE p.o. ZBOROVSKÁ 11 150 21 PRAHA 5</div></div>		<div><div>AFRY CZ s.r.o. MAGISTRŮ 1275/13 140 00 PRAHA 4 tel.: +420 277 005 500 www.afry.cz</div></div>		
HLAVNÍ INŽENÝR PROJEKTU:	ZODPOVĚDNÝ PROJEKTANT:	VYPRACOVAL:	KONTOLOVAL:	
Ing. ONDŘEJ JANOTA	Ing. LUKÁŠ ZEMEK	Ing. ZUZANA VÁVROVÁ	Ing. TOMÁŠ KUBÍN	
NÁZEV PROJEKTU:				
III/10614 KONOPIŠTĚ, MOST EV. Č. 10614-2 - PD				
ČÁST:	DOKLADOVÁ ČÁST			
STAVEBNÍ OBJEKT:				
PŘÍLOHA:	GEODETICKÉ ZAMĚŘENÍ			
KRAJ:	STŘEDOČESKÝ KRAJ	ČÁST:	PŘÍLOHA Č.:	ČÍSLO PARE:
DATUM:	11/2023	E.	3	
STUPEŇ:	PDPS			
MĚŘÍTKO:	1:500			
Č. ZAKÁZKY:	2020/0059			