


VYTYČOVACÍ SCHÉMA

PŮDORYS 1:150

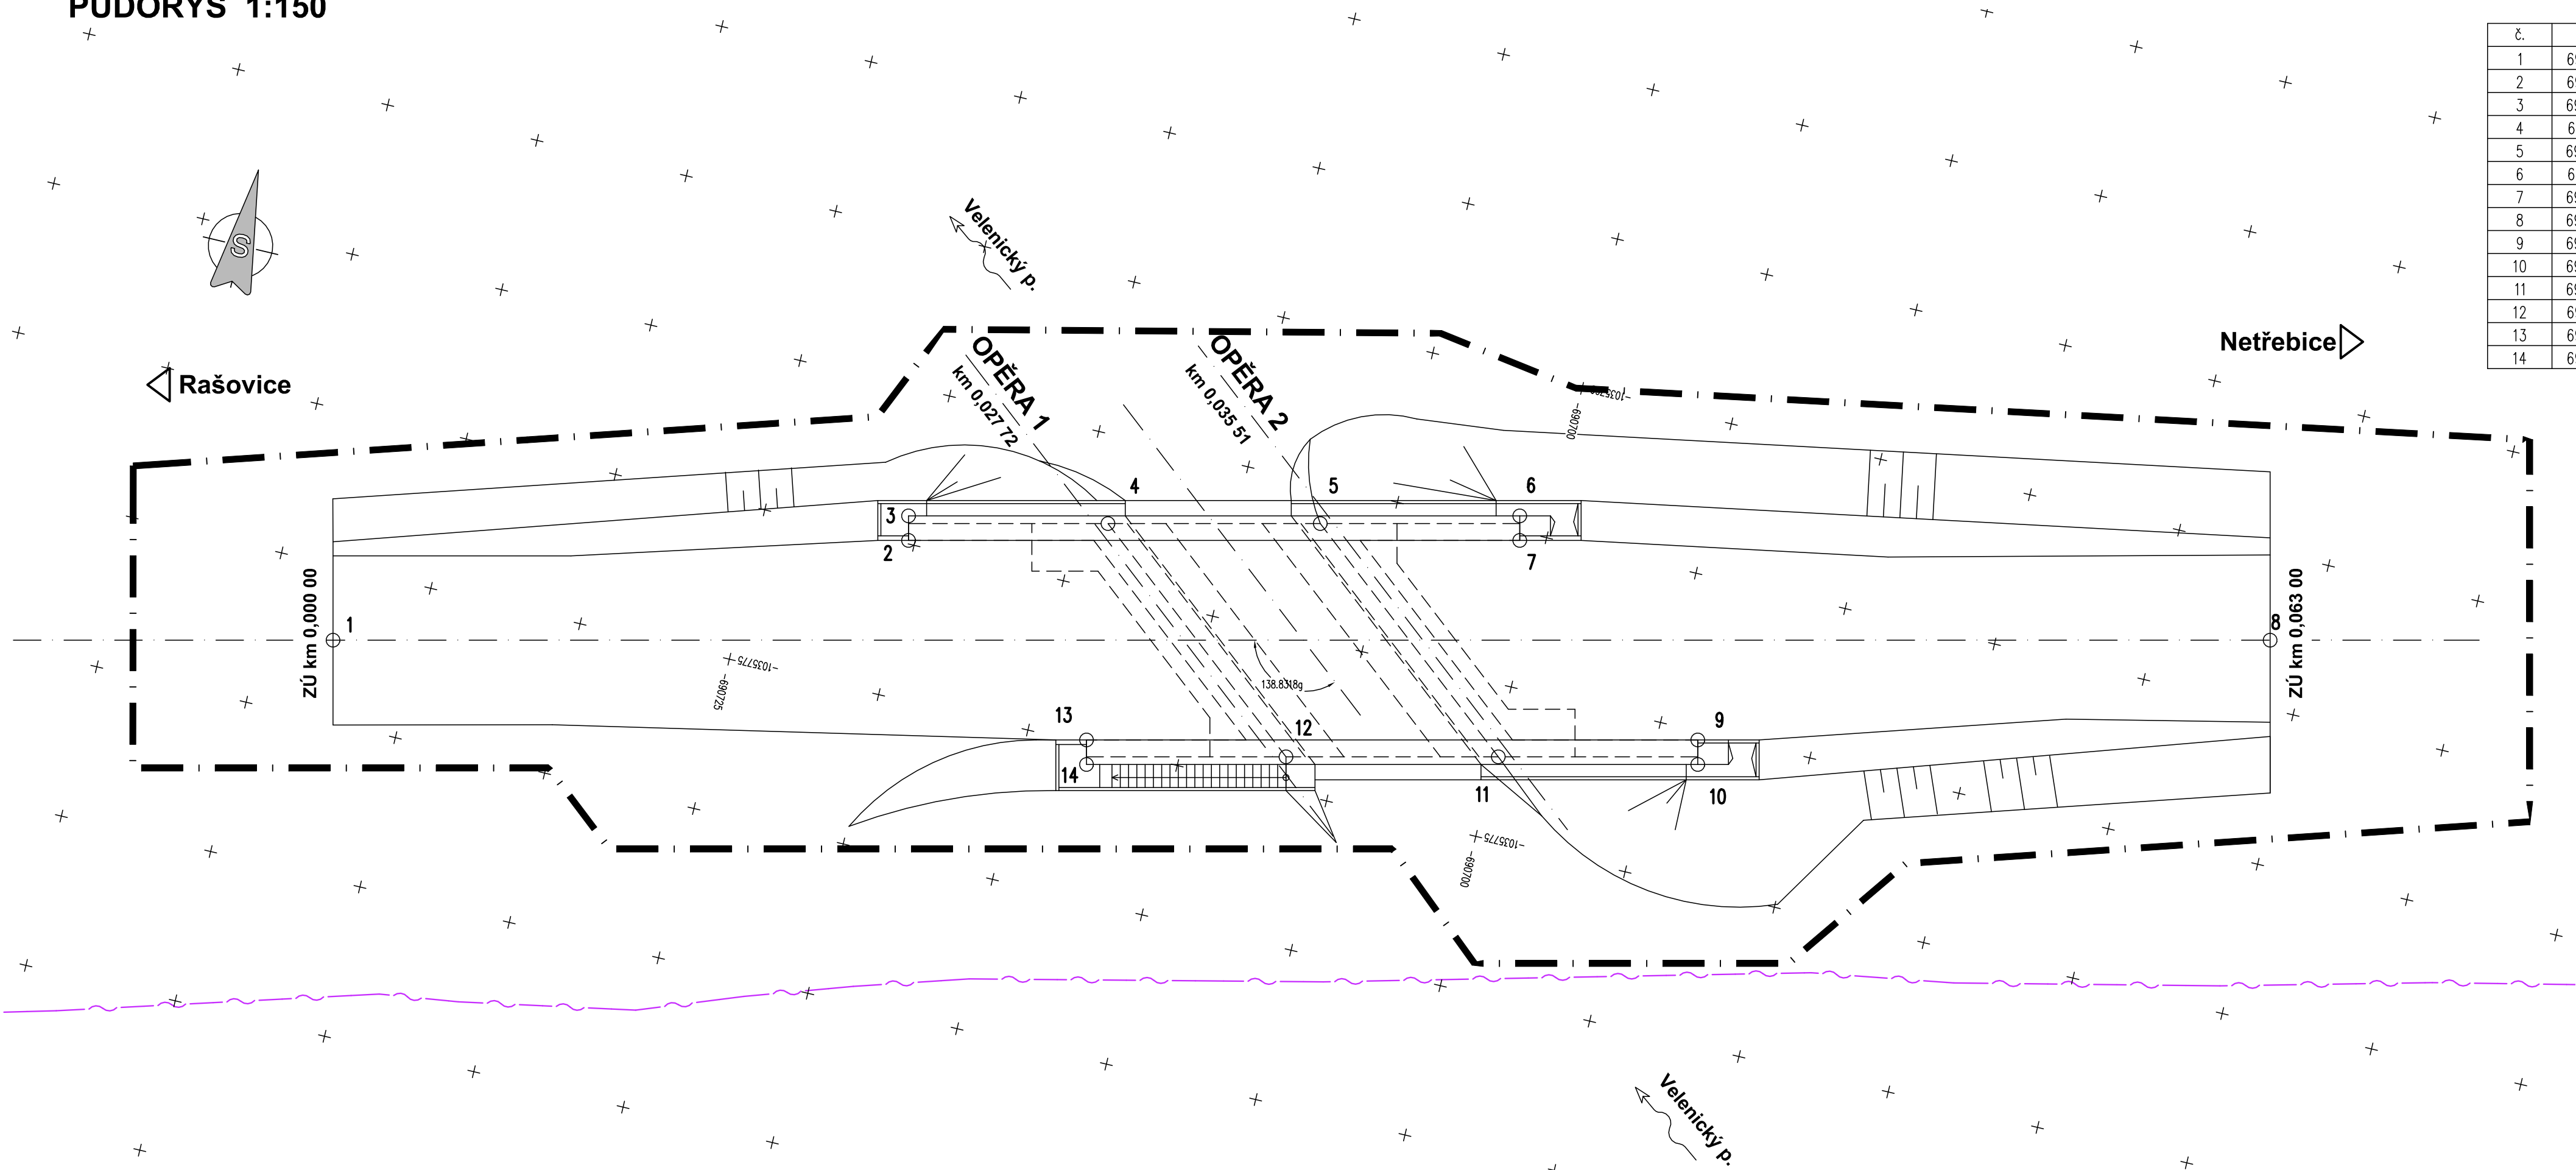

VYTYČOVANÉ BODY

č.	Y [m]	X [m]
1	690737.710	1035777.380
2	690720.213	1035769.887
3	690720.398	1035769.109
4	690714.016	1035767.851
5	690707.284	1035766.254
6	690701.017	1035764.510
7	690700.832	1035765.288
8	690676.290	1035762.804
9	690693.687	1035770.273
10	690693.502	1035771.051
11	690699.885	1035772.309
12	690706.617	1035773.907
13	690713.068	1035774.872
14	690712.883	1035775.651

Investor:

**Krajská správa a údržba silnic  
Středočeského kraje, p.o.**

Zborovská 11, 150 21 Praha 5  
IČ: 00066001 DIČ: CZ00066001

**D**

**PDPS**

Zodp. projektant: <b>Ing. David Mičák</b>	Kontroloval: <b>Ing. Milan Sedlák</b>	Zhotovitel dokumentace: <b>MIDAKON</b>	
Vypracoval: <b>Ing. David Mičák</b>		Na Návsí 18/4, Brno, 620 00 IČO: 089 27 677, DIČ: CZ089 27 677 email:midakon@midakon.cz	
Investor: <b>KSÚS p.o.</b>			
Místo: <b>Netřebice</b>	Stupeň: <b>PDPS</b>	Datum: <b>05/2024</b>	Počet A4: <b>4 A4</b>
Akce: <b>II/330 Netřebice, most ev. č. 330-011 přes potok</b>		Měřítko: <b>1:150</b>	Paré:
Objekt: <b>SO 201 - Most ev. č. 330-011</b>		Číslo zakázky: <b>2327</b>	
Název: <b>VYTYČOVACÍ SCHÉMA</b>		Č. výkresu: <b>D.1.2.6</b>	