




Situace 1:500 (1:250)

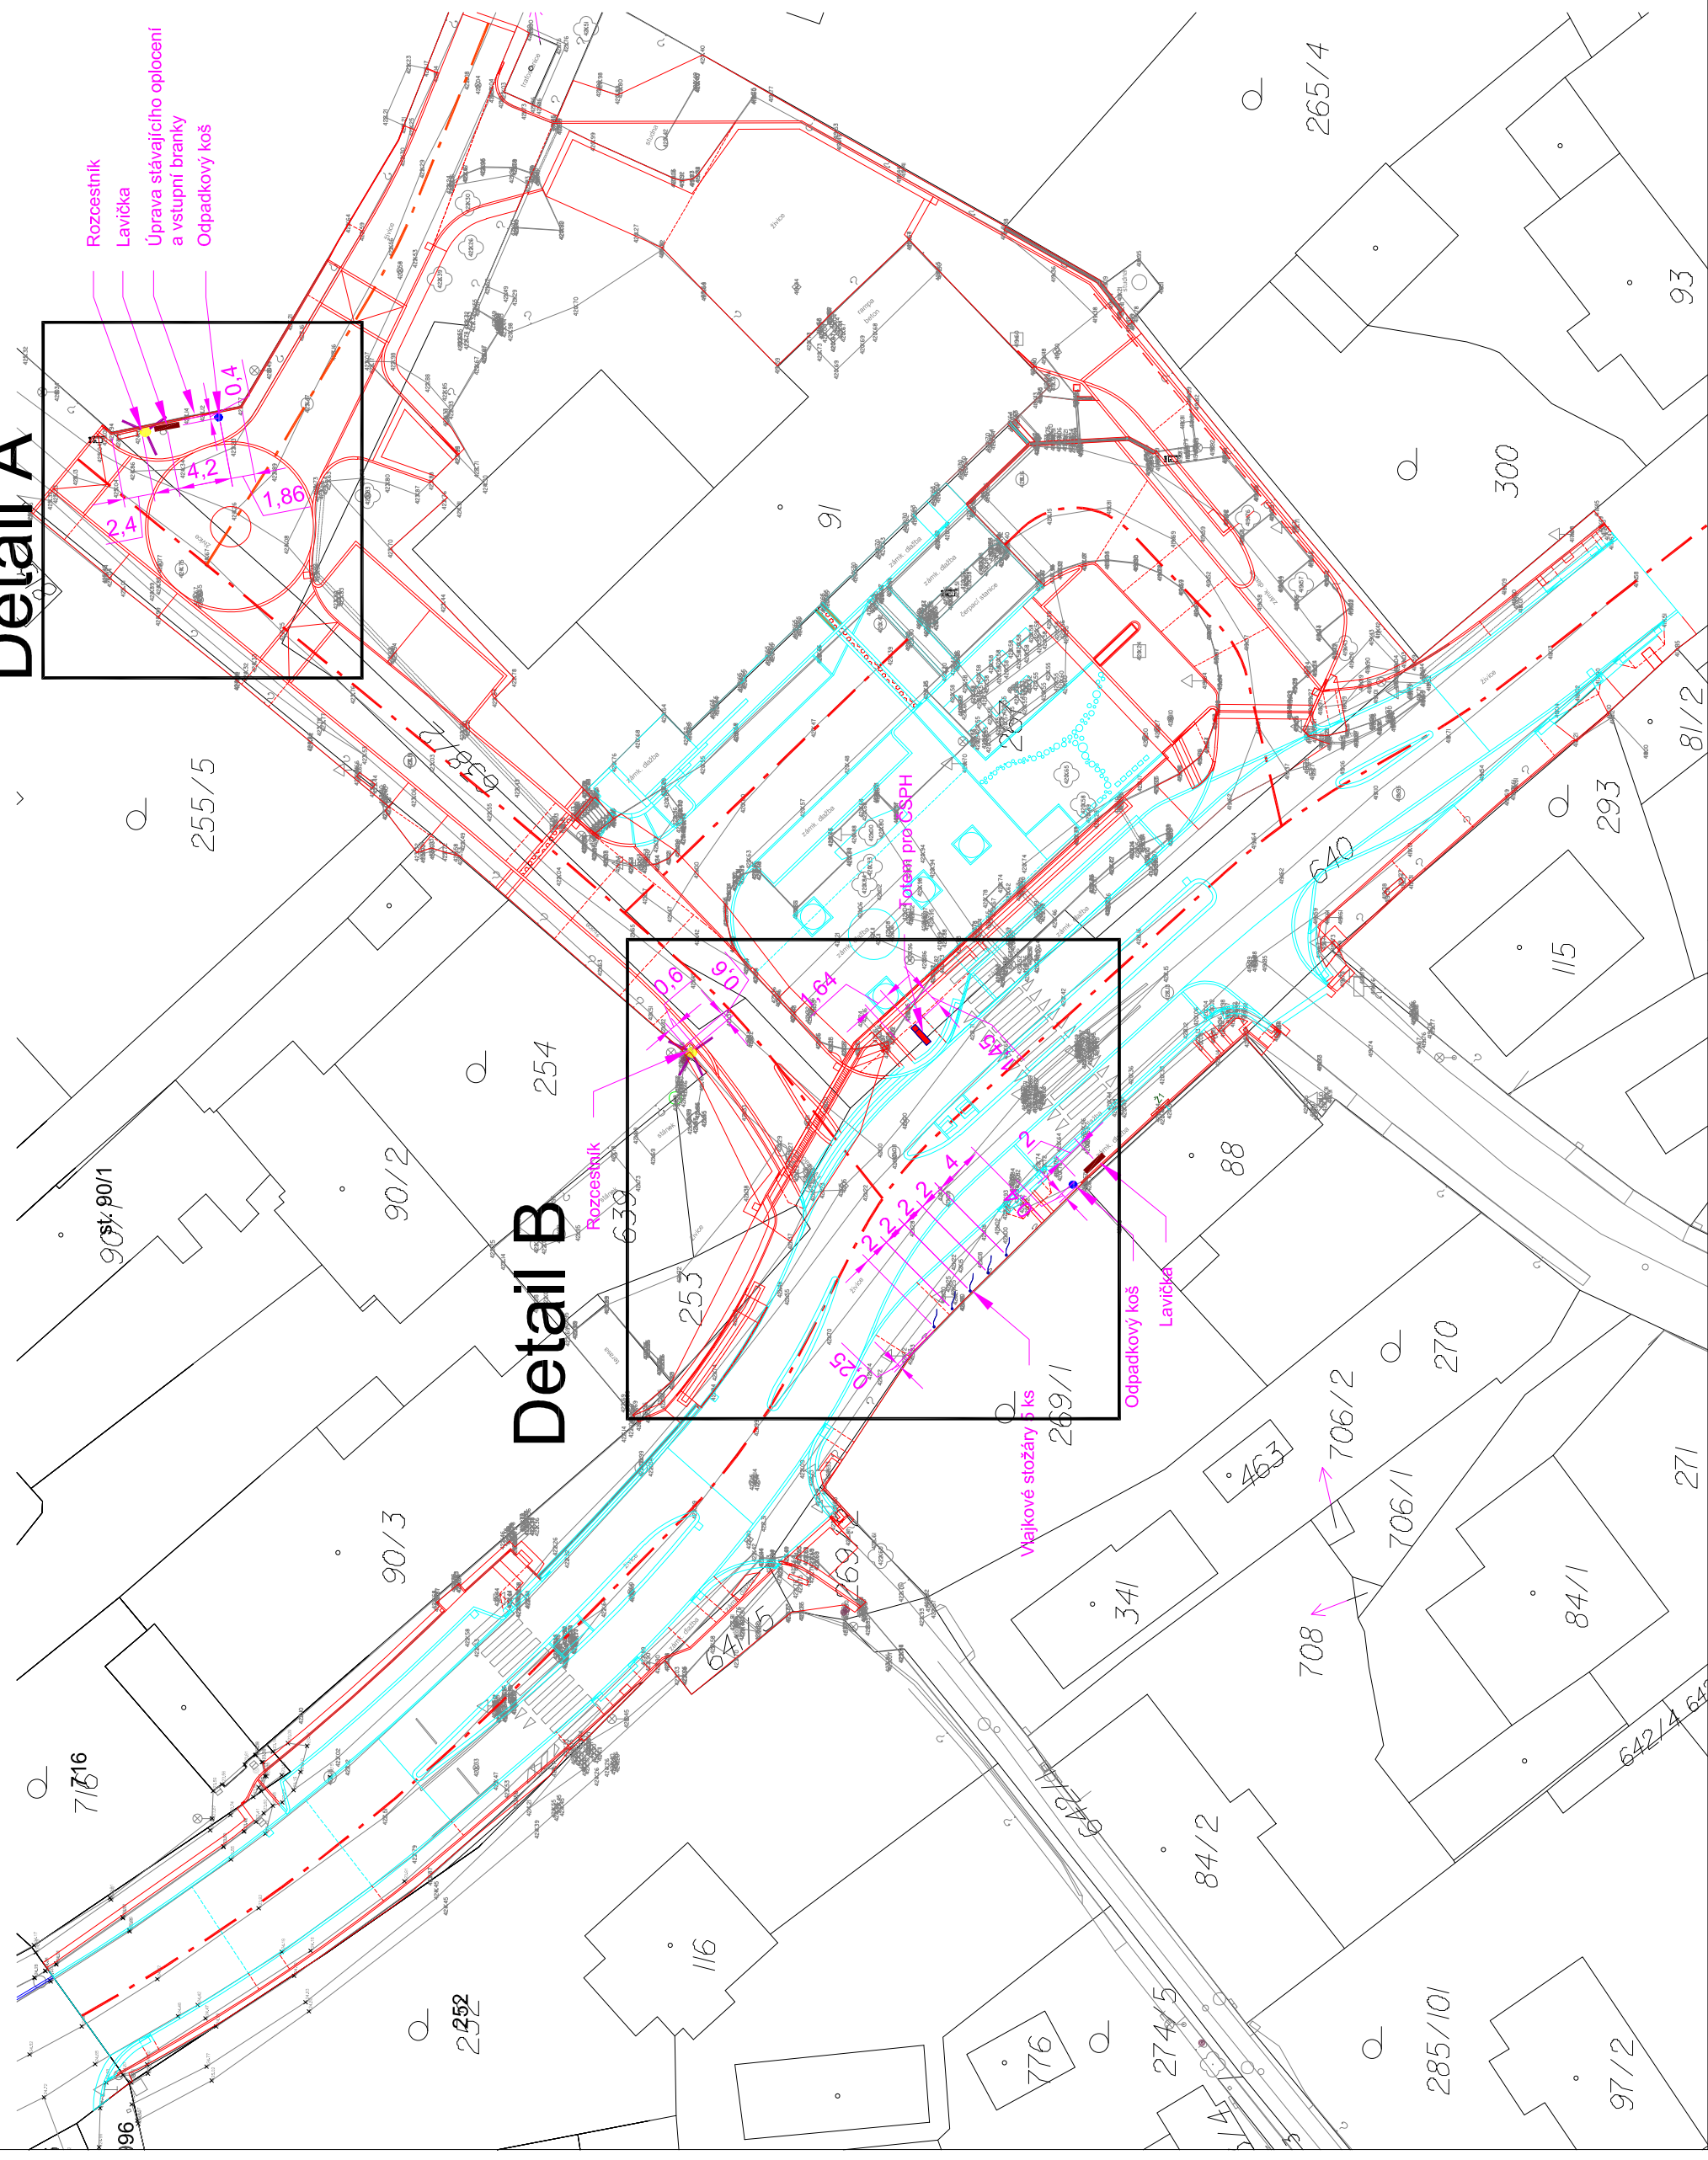


Detail A

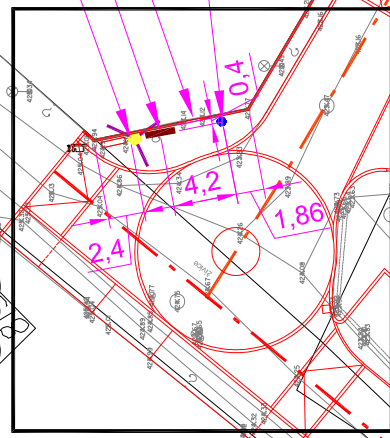


Detail B

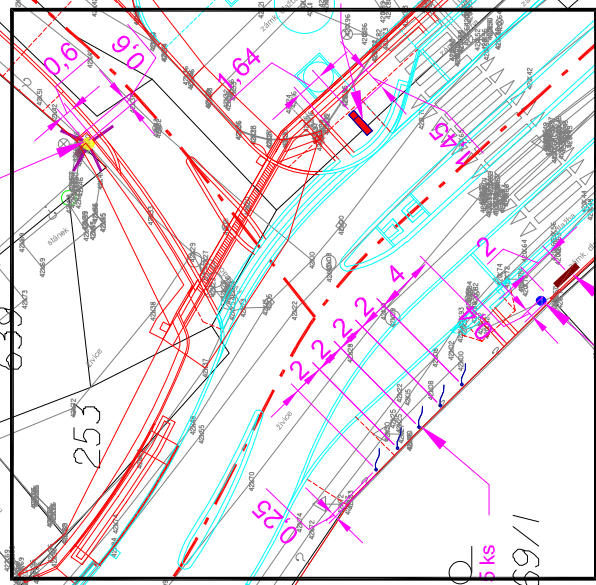

Detail A 1:250

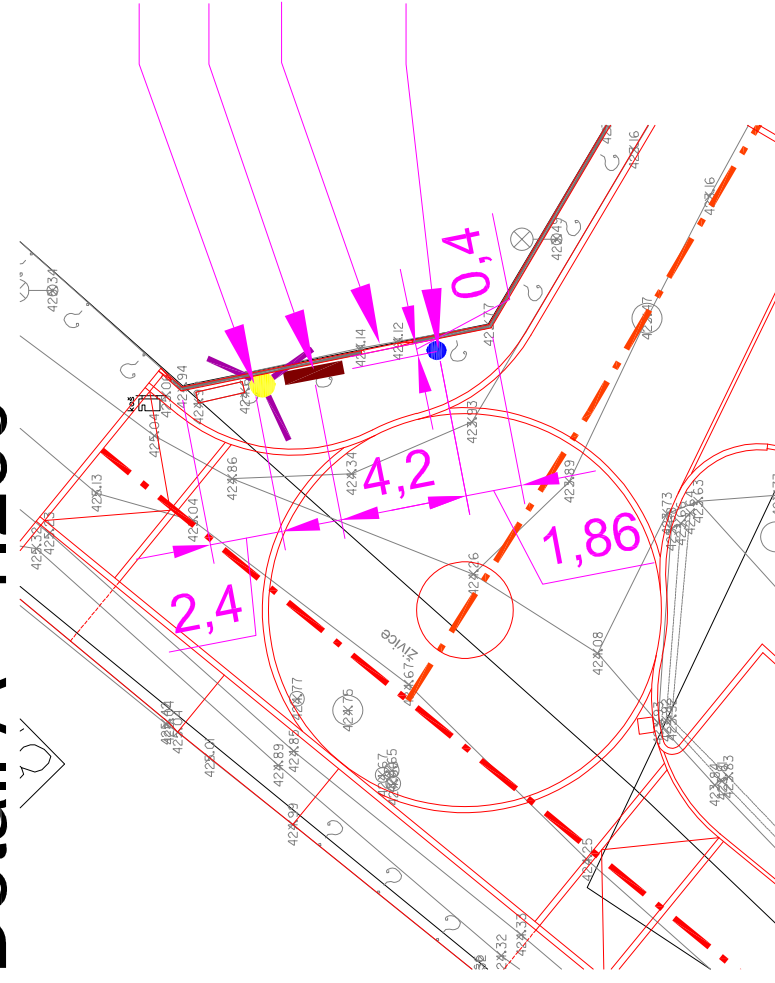


Detail B 1:250

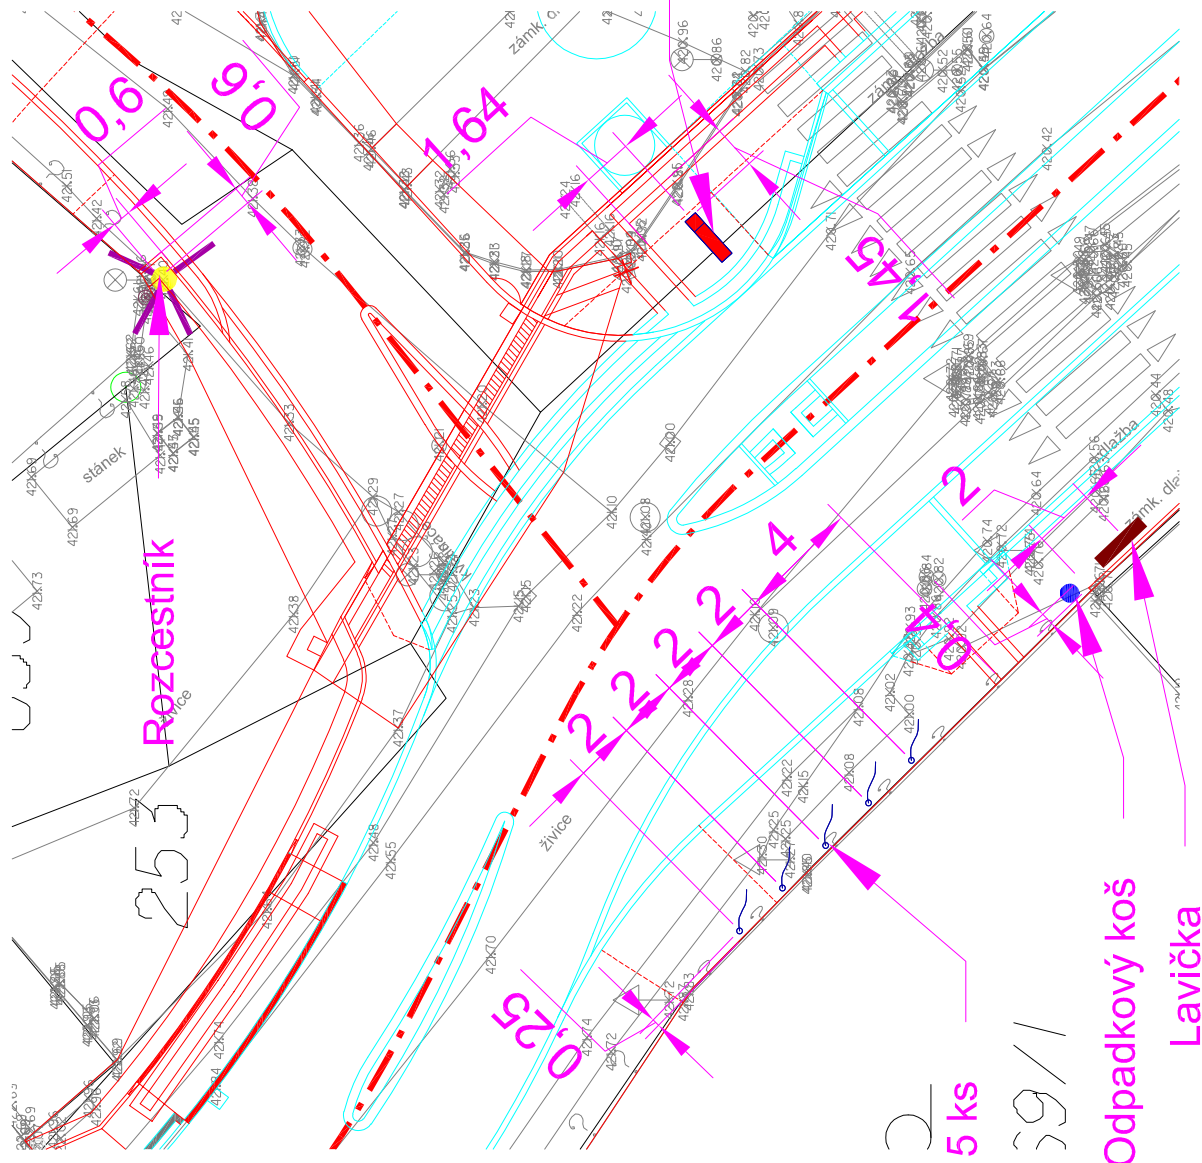

Totem pro ČSPH

	Katastrální mapa
	Zaměření stávajícího stavu objektu a okolí
	Geodetické značky z digitálního zaměření

	LEGENDA:
	Hrany a obruby řešené v jiném stavebním objektu
	Hrany a obruby řešené v jiné investiční akci

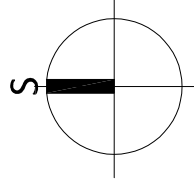

Poznámka:
Prvky drobné architektury jsou kótovány na osu.

Znění: Popis:	Vypracoval: Datum: Autorizující razítko: Podpis:	Paré:
Schéma:	Akce:	STAVEBNÍ ÚPRAVY SILNICE II/603 ULICE PRAŽSKÁ, KAMENICE
	Objednatel / Investor: obec Kamenice Ringdierova náměstí 434 384 01 Kamenice tel.: +420 737 259 281 +420 313 034 884 e-mail: podatelna@kamenice.cz www: obec.kamenice.cz	
Podoba:	Generální projektant: DOPAS s.r.o. Malenova 44/3 384 01 Kamenice tel.: +420 737 549 724 e-mail: info@dopas.net zak.cislo:	Datum:
Projevy:	Hlavní inženýr projektu: Ing. Václav Juppá	10/2023
Název výkresu:	Zodpovědný projektant: doc. Ing. arch. Patrik Kolas Kontrola: doc. Ing. arch. Patrik Kolas Vypracoval: Ing. arch. Tomáš Krupička A2/44	Datum:
Situace	Stavěbní objekt: 901 Drobná architektura	10/2023
Výškový systém S-JTSK	Výškový systém Bpv	4 x A4 č. výkresu: