II/120
PODÉLNÝ PROFIL – 1.DÍL
M 1:1000/100

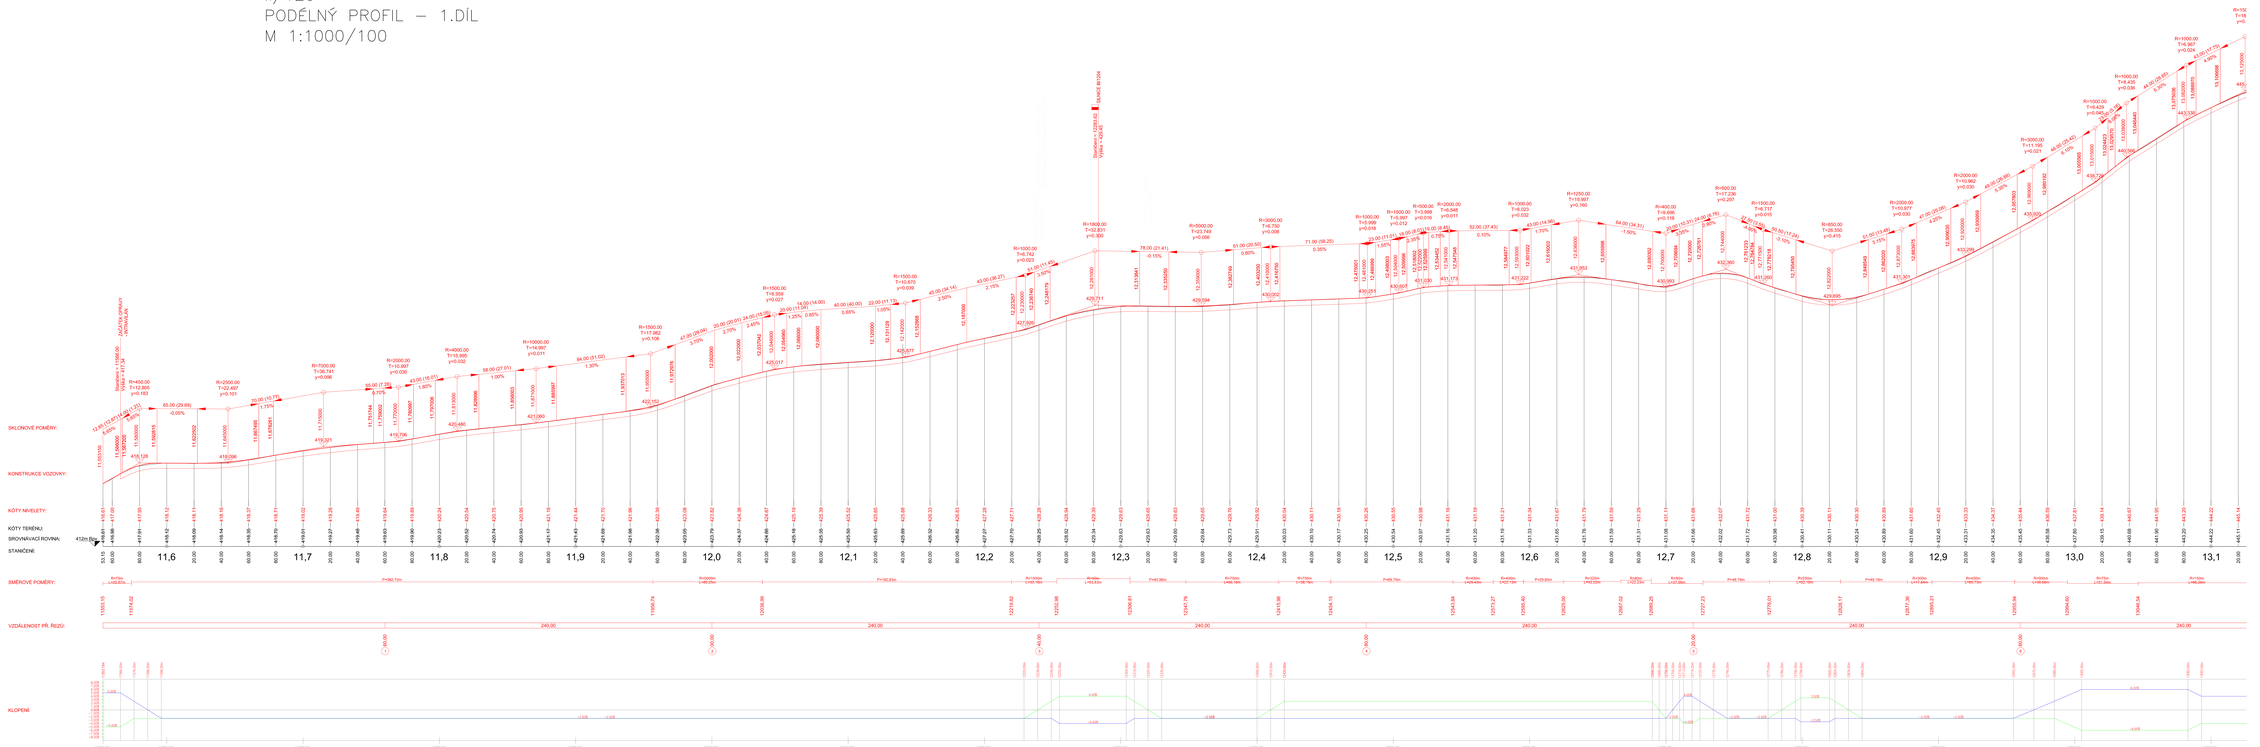

SO 121 SILNICE II/120

Souřadnicový systém S-JTSK, Výškový systém Bpv

č.	Datum	Popis	Vypracoval	Schválil
4		REVIZE		

Objednatel stavby:
Krajská správa a údržba silnic Středočeského kraje, příspěvková organizace
Denisovo nábř. 1
150 00 Praha 5 Smíchov
IČ: 00066001

Vedoucí společníci:

Zastupující společník:
Ing. Tomáš Hradil

Hlavní inženýr projektu:
Ing. Marek Plejhal



Akce:	**II/120 - Sedlec - Prčice - hranice kraje,**	Datum:	06/2022
	16,976 - 11,566 km	Stupeň:	PDPS
		Formát:	M 1: xx
		MPříkaz:	1110047000
Část:	D. DOKUMENTACE OBJEKTŮ A ZAŘÍZENÍ D.1. STAVEBNÍ ČÁST - SO 121	Pasp.regis:	D.1. 1.3.1.
Příloha:	PODÉLNÝ PROFIL - 1.DÍL		