


Grafické znázornění konstrukce vozovky - II/120 Sedlec -Prčice - hranice Středočeského kraje

staničení
sondy
v km

tloušťka konstrukce v mm

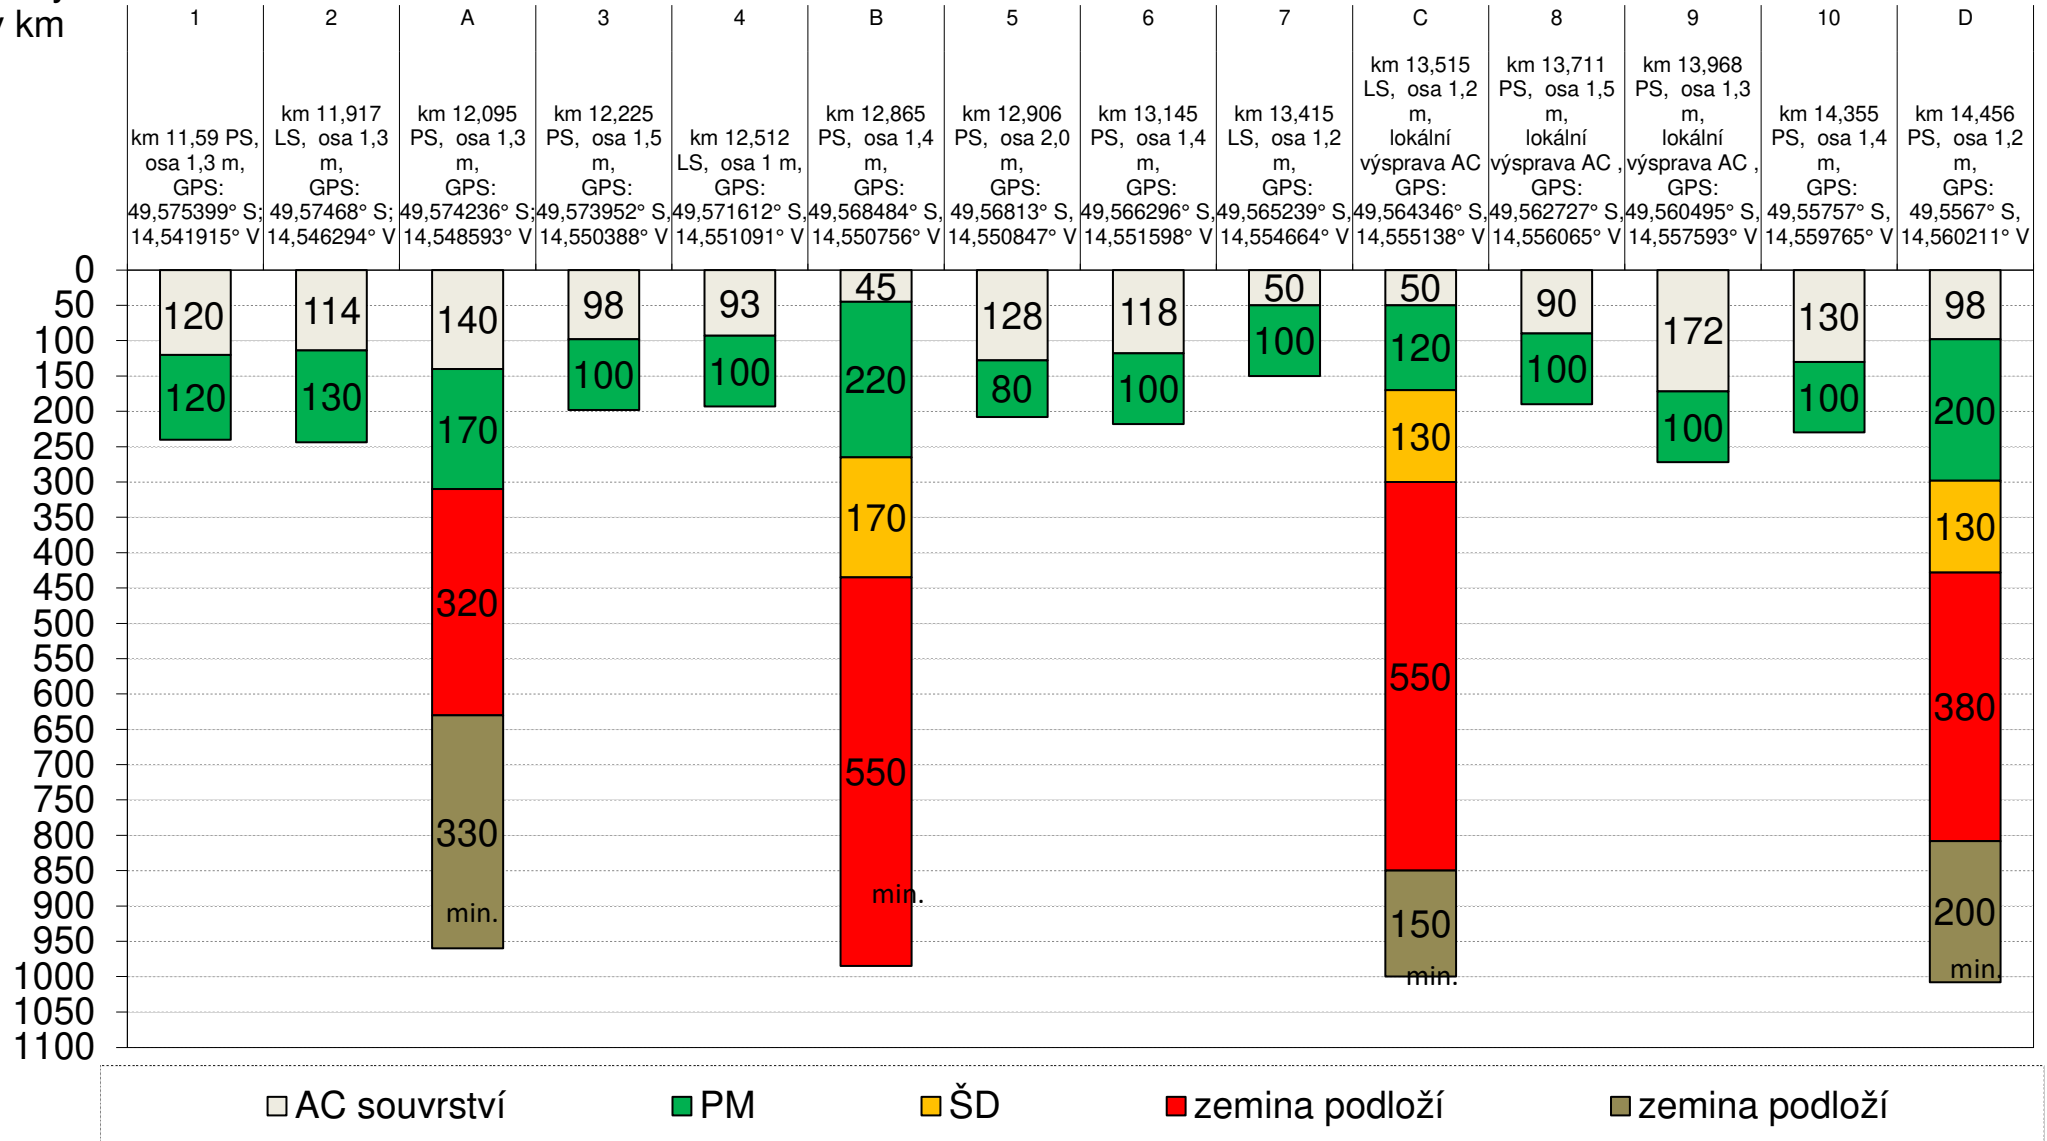

Grafické znázornění konstrukce vozovky - II/120 Sedlec -Prčice - hranice Středočeského kraje

staničení
sondy
v km

tloušťka konstrukce v mm

