
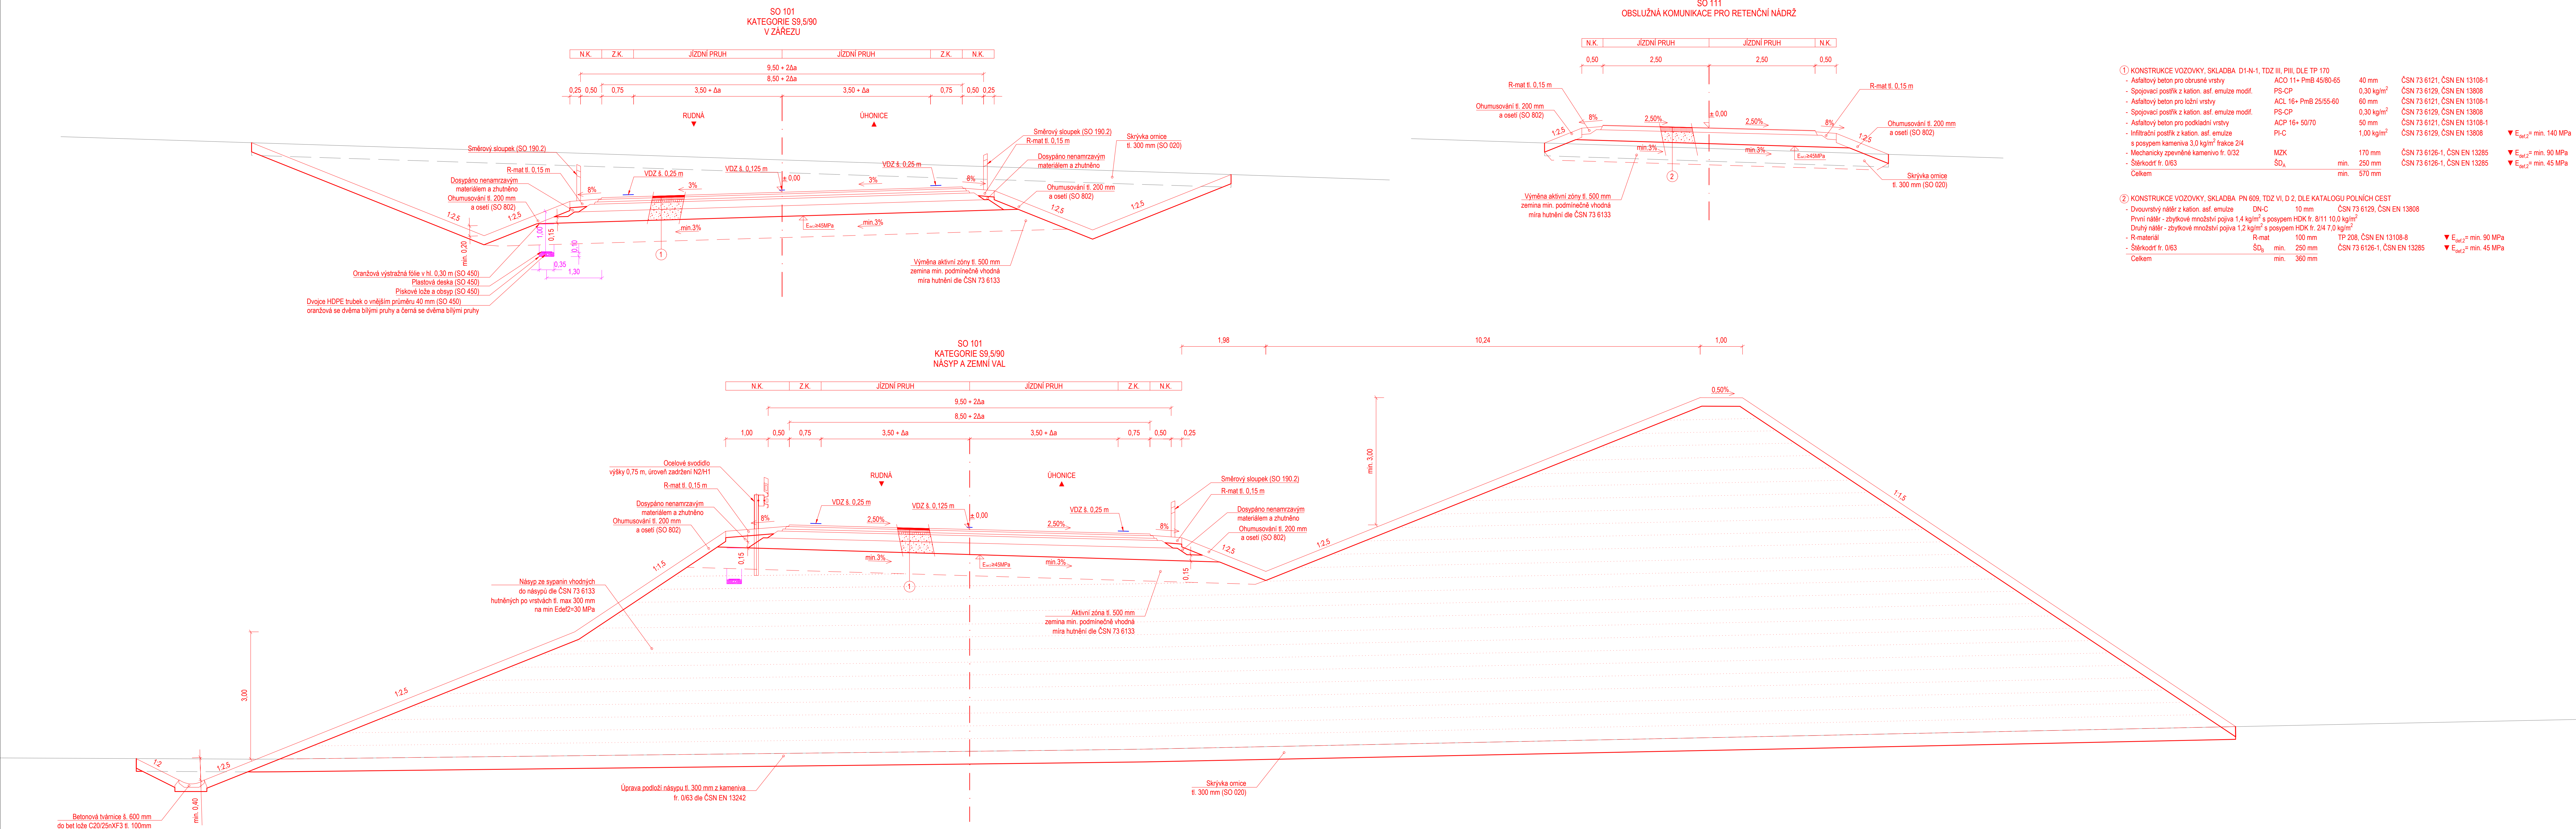
 
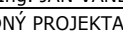


VZOROVÝ PŘÍČNÝ ŘEZ  
M 1:50

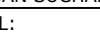

|   |   |   |
|---|---|---|
| NAZEV STAVBY:   |   |   |
| II/101 DRAHELČICE OBCHVAT, PŘÍPOJENÍ ZE SJEZDU D5   |   |   |
| OBJEDNATEL:   |   |   |
|                                                                                              | KRAJSKÁ SPRÁVA A ÚDRŽBA SILNIC<br>STŘEDOČESKÉHO KRAJE,<br>příspěvková organizace<br>ZBROKOVSKÁ 11<br>150 21, PRAHA 5                                                        |   |
| ZHOTOVITEL:   |   |   |
| SPOLEČNOST ASAG PRIS   |   |   |
| VEDOUcí SPOLEČNOSTI: <br><b>AFRY</b><br>AFRY CZ s.r.o.<br>MAGISTRŮ 1275/13<br>140 00 PRAHA 4 | ÚČASTNÍK SPOLEČNOSTI: <br><b>SAGASTA s.r.o.</b><br>NOVODVORSKÁ 1010/14<br>142 00 PRAHA 4 | ÚČASTNÍK SPOLEČNOSTI: <br>Projektční kancelář PRIS, spol. s r.o.<br>OSOŤOVÁ 717/20<br>625 00 BRNO |

Rev.1 z 03/2025 Úpravy dle připomínek soutěže

|   |       |   |             |
|---|-------|---|-------------|
| NAŘÍZENÍ Č. 5-JTSK_VÝŠKOVÝ SYSTÉM BvL                                                                                               |       |   |             |
| HLAVNÍ INŽENÝR PROJEKTU:<br><br>Ing. JAN VANĚK |       | VYPRACOVAL:<br><br>Ing. JAN SUCHÁNEK                                                                             |             |
| ZODPOVĚDNÝ PROJEKTANT:<br><br>Ing. JAN VANĚK   |       | KONTROLOVAL:<br><br>Ing. JAKUB VÝMAŘAL                                                                           |             |
| ZÁST:   |       | <br><b>AFRY</b><br>AFRY CZ s.r.o.<br>MAGISTR 1275/13<br>IČO: 00 68484 6<br>tel.: +420 277 005 500<br>www.afry.cz |             |
| DOKUMENTACE OBJEKTŮ   |       |   |             |
| STAVEBNÍ OBJEKT: SO 101, 111, 450 - PŘELOŽKA II/101 - HLAVNÍ TRASA                                                                  |       |   |             |
| PŘÍLOHA: VZOROVÝ PŘÍČNÝ ŘEZ   |       |   |             |
| KRAJ: STŘEDOČESKÝ KRAJ   | CÁST: | PŘÍLOHA Č.:   | ČÍSLO DARM: |
| DATUM: 10/2024   | D.2.1 | 4   |             |
| STUPEŇ: PDPS   |       |   |             |
| MĚŘITOK: 1:50   |       |   |             |
| Č. ZAKÁZKY: 2019/0161   |       |   |             |