

Situace

M 1:500


- Pozn.
- Vodotoronné dopravní značení bude provedeno dle stávajícího DZ ve složení plast-struktura s reflexní úpravou v barvě bílé. VDZ bude provedeno v souladu s TP 133, TP 70 a TKP 14.
 - Svislé dopravní značení - Sloupky budou pozinkované o průměru 60 mm a kotvené do základových patek z prostého betonu C 20/25 XF4. Minimální rozměr základové patky (u značek základní velikosti) bude 500/500/700 mm. SDZ bude splňovat technické parametry dle TP 58 a TP 65, bude pozinkované s folii třídy odrazivosti nejméně 2.
 - Svislé dopravní značky budou umístěny dle TP 65.
 - Kamenný obzubený středového ostrůvku a dělicích ostrůvků jednotlivých větví bude opatřen po obvodu reflexními knoflíky/odrazkami (nutné z hlediska výměchání VO).
 - Po vybudování OK bude upraveno na změnu místní úpravy provozu na pozemních komunikacích ve formě DZ IP 22 s textem „POZOR ZMĚNA PŘEDNOSTI V JÍZDĚ“ po dobu min. 2 měsíců ze všech směrů.
 - Více viz příloha D.1.1.3.1 Technická zpráva.

Vzájemná vzdálenost směrových sloupků, nástavců a odrazek stanoví ČSN 736101 a je:

- v přímé a ve směrovém oblouku o poloměru větším než 1 250 m 50 m
- 850 m až 1 250 m 40 m
- 450 m až 850 m 30 m
- 250 m až 450 m 20 m
- 50 m až 250 m 10 m
- menším než 50 m 5 m

Legenda čar

- Nový stav
- Stávající stav
- Nové vodorovné dopravní značení
- Související stavba, II/608 Rekonstrukce silnice - II. etapa, 14,800-26,600'

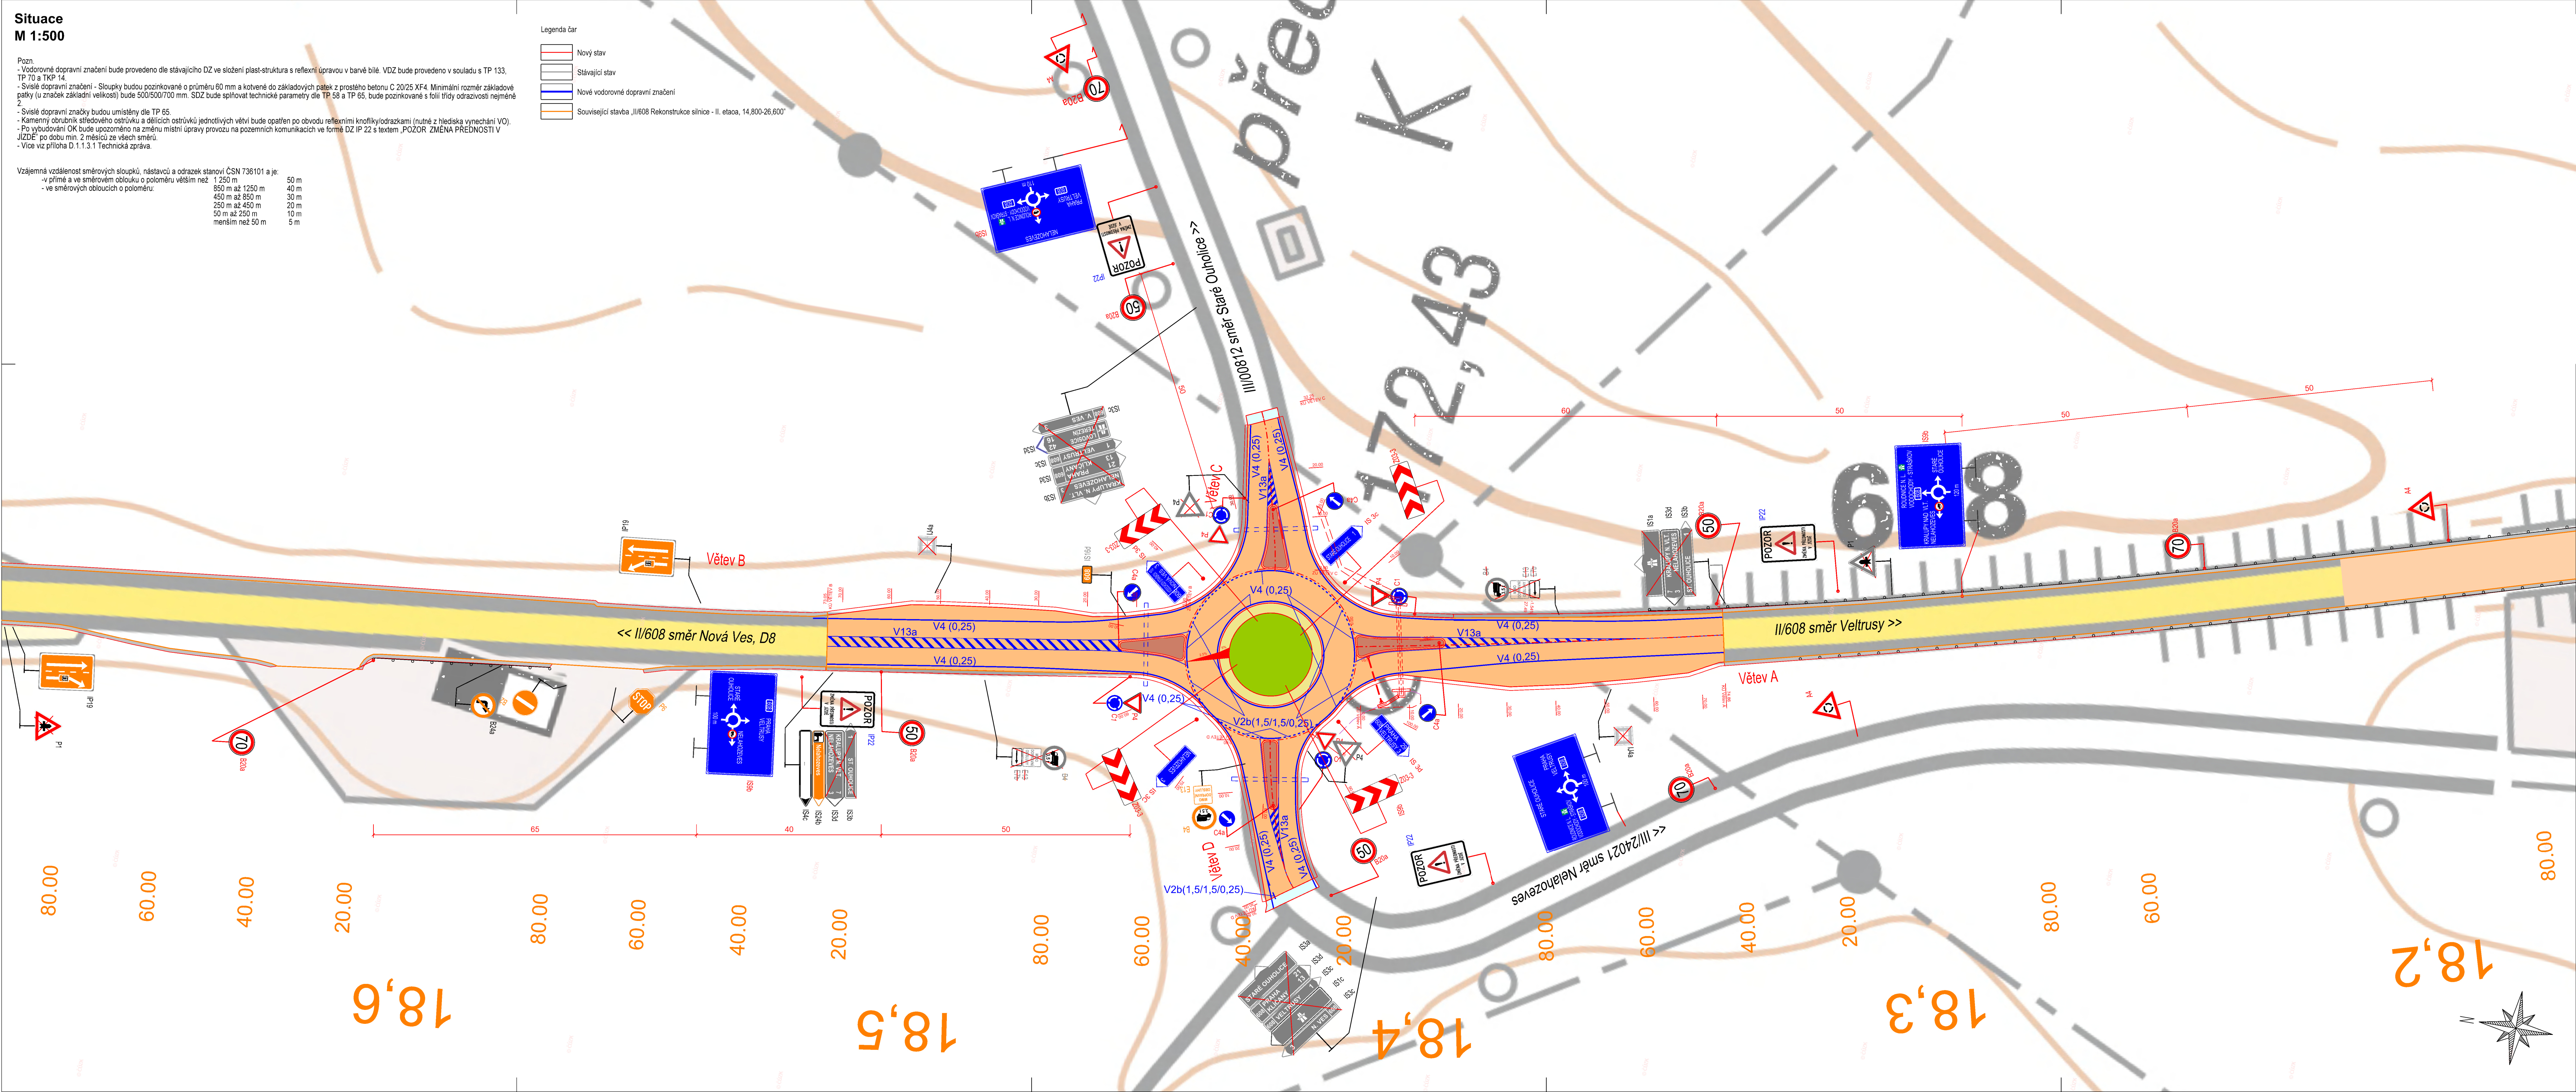

SO 150
ČÁST D.1

VÝŠKOVÝ SYSTÉM Bpv SOUŘADNICOVÝ SYSTÉM S-JTSK ±0,000 = xxx,xx m n. m.

Číslo změny:	Obsah změny:	Datum změny:
01	-	-
02	-	-
03	-	-

Objednatel:	STŘEDOČESKÝ KRAJ	STŘEDOČESKÝ KRAJ Zbrovská 11, 150 21 Praha 5
-------------	------------------	---

Generální projektant:	SUDOP PRAHA a.s. Olšanská 1a, 130 80 Praha 3 tel.: +420 267 094 111 e-mail: praha@sudop.cz	Hlavní inženýr projektu: Bc. Josef Jančík Garant profese: -
Vedoucí střediska:	ING. MIROSLAV VÁNA	Kontroloval: ING. LUKÁŠ ČERNÝ
Odpovědný projektant:	ING. JANA HAJNISOVÁ	
Vypracoval:	ING. JANA HAJNISOVÁ	

Název akce:	Číslo smlouvy:
Okořní křižovatka silnic II/608 x II/00812 x II/24021 - Nelahozeves	20-233.200
Část:	Projektový stupeň:
	PDPS
SO 150 Dopravní značení	Datum:
	12/2023
Název přílohy:	Číslo části:
	D.1.1.3
	Měřítko:
	1:500
	Číslo přílohy:
	9x A4
Situace	
	2

DOKUMENT LZE UŽÍVAT POUZE VE SMYSLU PŘÍSLUŠNÉHO BALOVÁNÍ O DÍLO. ŽÁDNÁ JEHO ČÁST NEMÁŽE BYTI DLE ŽÁDNÁ 6.121/2000 SO. KOPÍROVÁNÍ NEBO JINÝM ZPŮSOBEM ROZŠŮŘOVÁNÍ. BEZ SOULADU SUDOP PRAHA a.s.