


Tabulka místností 2.NP

Součásti řešení	Č.	Název místnosti
ano - rekonstrukce	201	Učebna
ano - rekonstrukce	202	Učebna
ano - rekonstrukce	203	Učebna
ano - rekonstrukce	204	Skład pomůcek
ano - rekonstrukce	205	Učebna
ano - rekonstrukce	206	Skład pomůcek
ano - rekonstrukce	207	Učebna
ano - rekonstrukce	208	Učebna
ano - rekonstrukce	209	Učebna
ne	210	WC
ne	211	WC
ne	212	Chodba
ne	213	Hlavní schodiště
ne	214	Můstek přes dvůr
ne	216	Vedlejší schodiště

Stoupačka odvětrává nad střechem

Stoupačka zaslepena nad napojením ZP

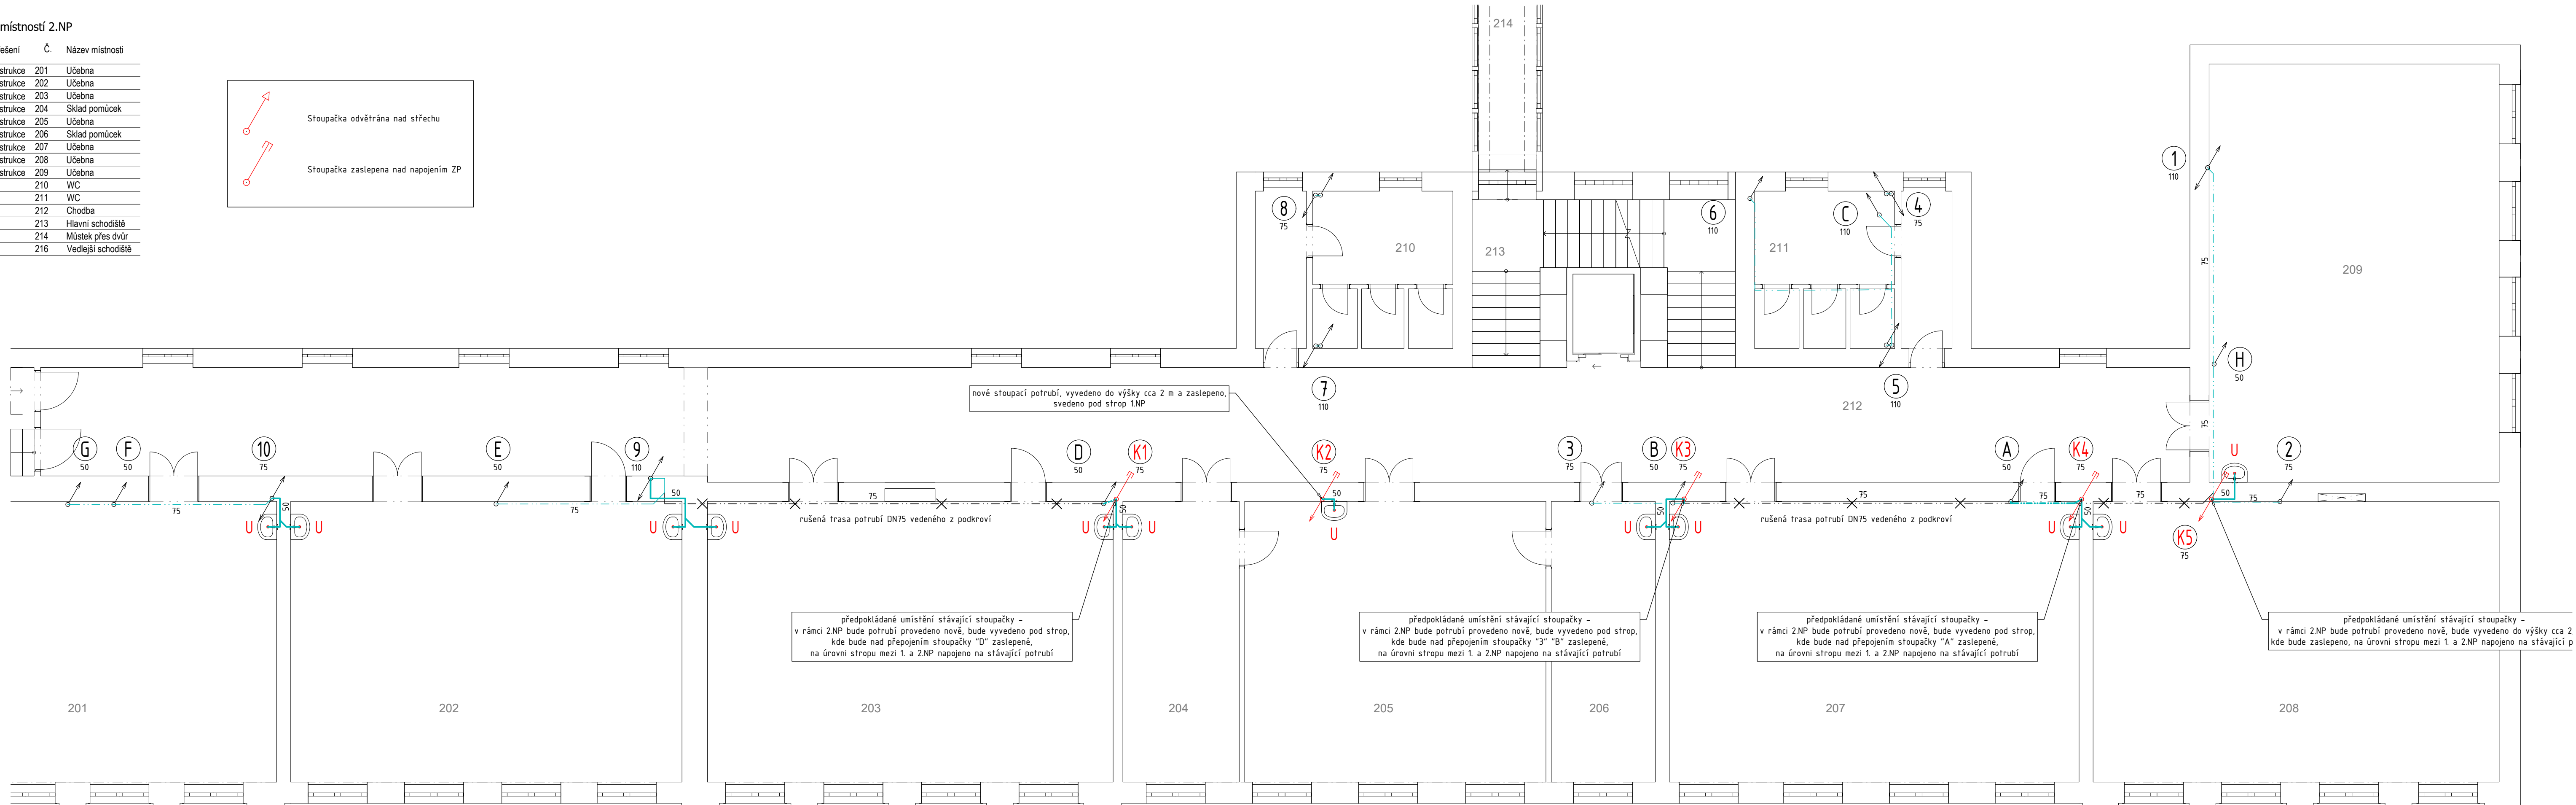

LEGENDA ČAR :

	POTRUBÍ SPLAŠKOVÉ KANALIZACE (PP-HT)
	POTRUBÍ SPLAŠKOVÉ KANALIZACE (PP-HT) - vedeno pod stropem
	STÁVAJÍCÍ POTRUBÍ SPLAŠKOVÉ KANALIZACE - vedeno pod stropem 2.NP
	STÁVAJÍCÍ RUŠENÉ POTRUBÍ SPLAŠKOVÉ KANALIZACE - vedeno pod stropem 2.NP

LEGENDA :

U	umyvadlo keramické + ZU
---	-------------------------

POZNÁMKA KANALIZACE ŠKOLA:

Umyvadla v nově rekonstruovaných třídách 2.NP budou napojena na:

- stávající potrubí "9" "10", které je vedeno z podkrovní a jehož trasa je zdokumentovaná z realizace "Půdní vestavby" z roku 2012,
- stávající stoupací potrubí "K1" "K3" "K4" "K5" (ve výkrese zakresleno předpokládané umístění stoupaček) - při realizaci nutno upřesnit jejich umístění, na tato potrubí budou také přepojeny některé ležaté svody z podkrovní, které vedou pod stropem 2.NP,
- nové stoupací potrubí "K2" - to bude v 2.NP vyvedeno do výšky cca 2 m a bude zaslepeno, pod stropem 1.NP bude vedeno přes chodbu a bude napojeno na stávající potrubí "7".

V případě kolize stoupaček s novými stropními nosníky bude proveden odskok stoupacího potrubí.

Ležaté odskoky pod stropem 2.NP bude zakryty akustickým podhledem. Odskok pod stropem v 1.NP bude schován v SDK kastičku.

Ležaté odskoky bude vedeny ve spádu min. 2%, připojovací potrubí od umyvadel min. 3%.

investor: SOU a PrŠ Kladno - Vrapice IČO: 005 07 601	vyracoval: Ing. Ivana Jedličková kontroloval: Helena Nováková	ABNOVA s.r.o. projekční kancelář Holkové 766, Libuřín 27306 tel. 605216429 mail: novak.helena@volny.cz IČ: 26017016 DIČ: CZ26017016
místo stavby: Vrapická 53, Kladno - Vrapice	číslo zakázky: 23.041	
akce: Modernizace a rozšíření prostor SOU a PrŠ Kladno - Vrapice - Objekt 1	datum: 09 / 2023 měřítka: 1:75 formát: A4	
část: D.1.4.1 - ZDRAVOTECHNIKA	stupeň: DPS	
výkres: KANALIZACE 2.NP	číslo: 06	