


III/11411 LIBOMYŠL  
PŘEHLEDNÁ SITUACE STAVBY  
M 1:5000

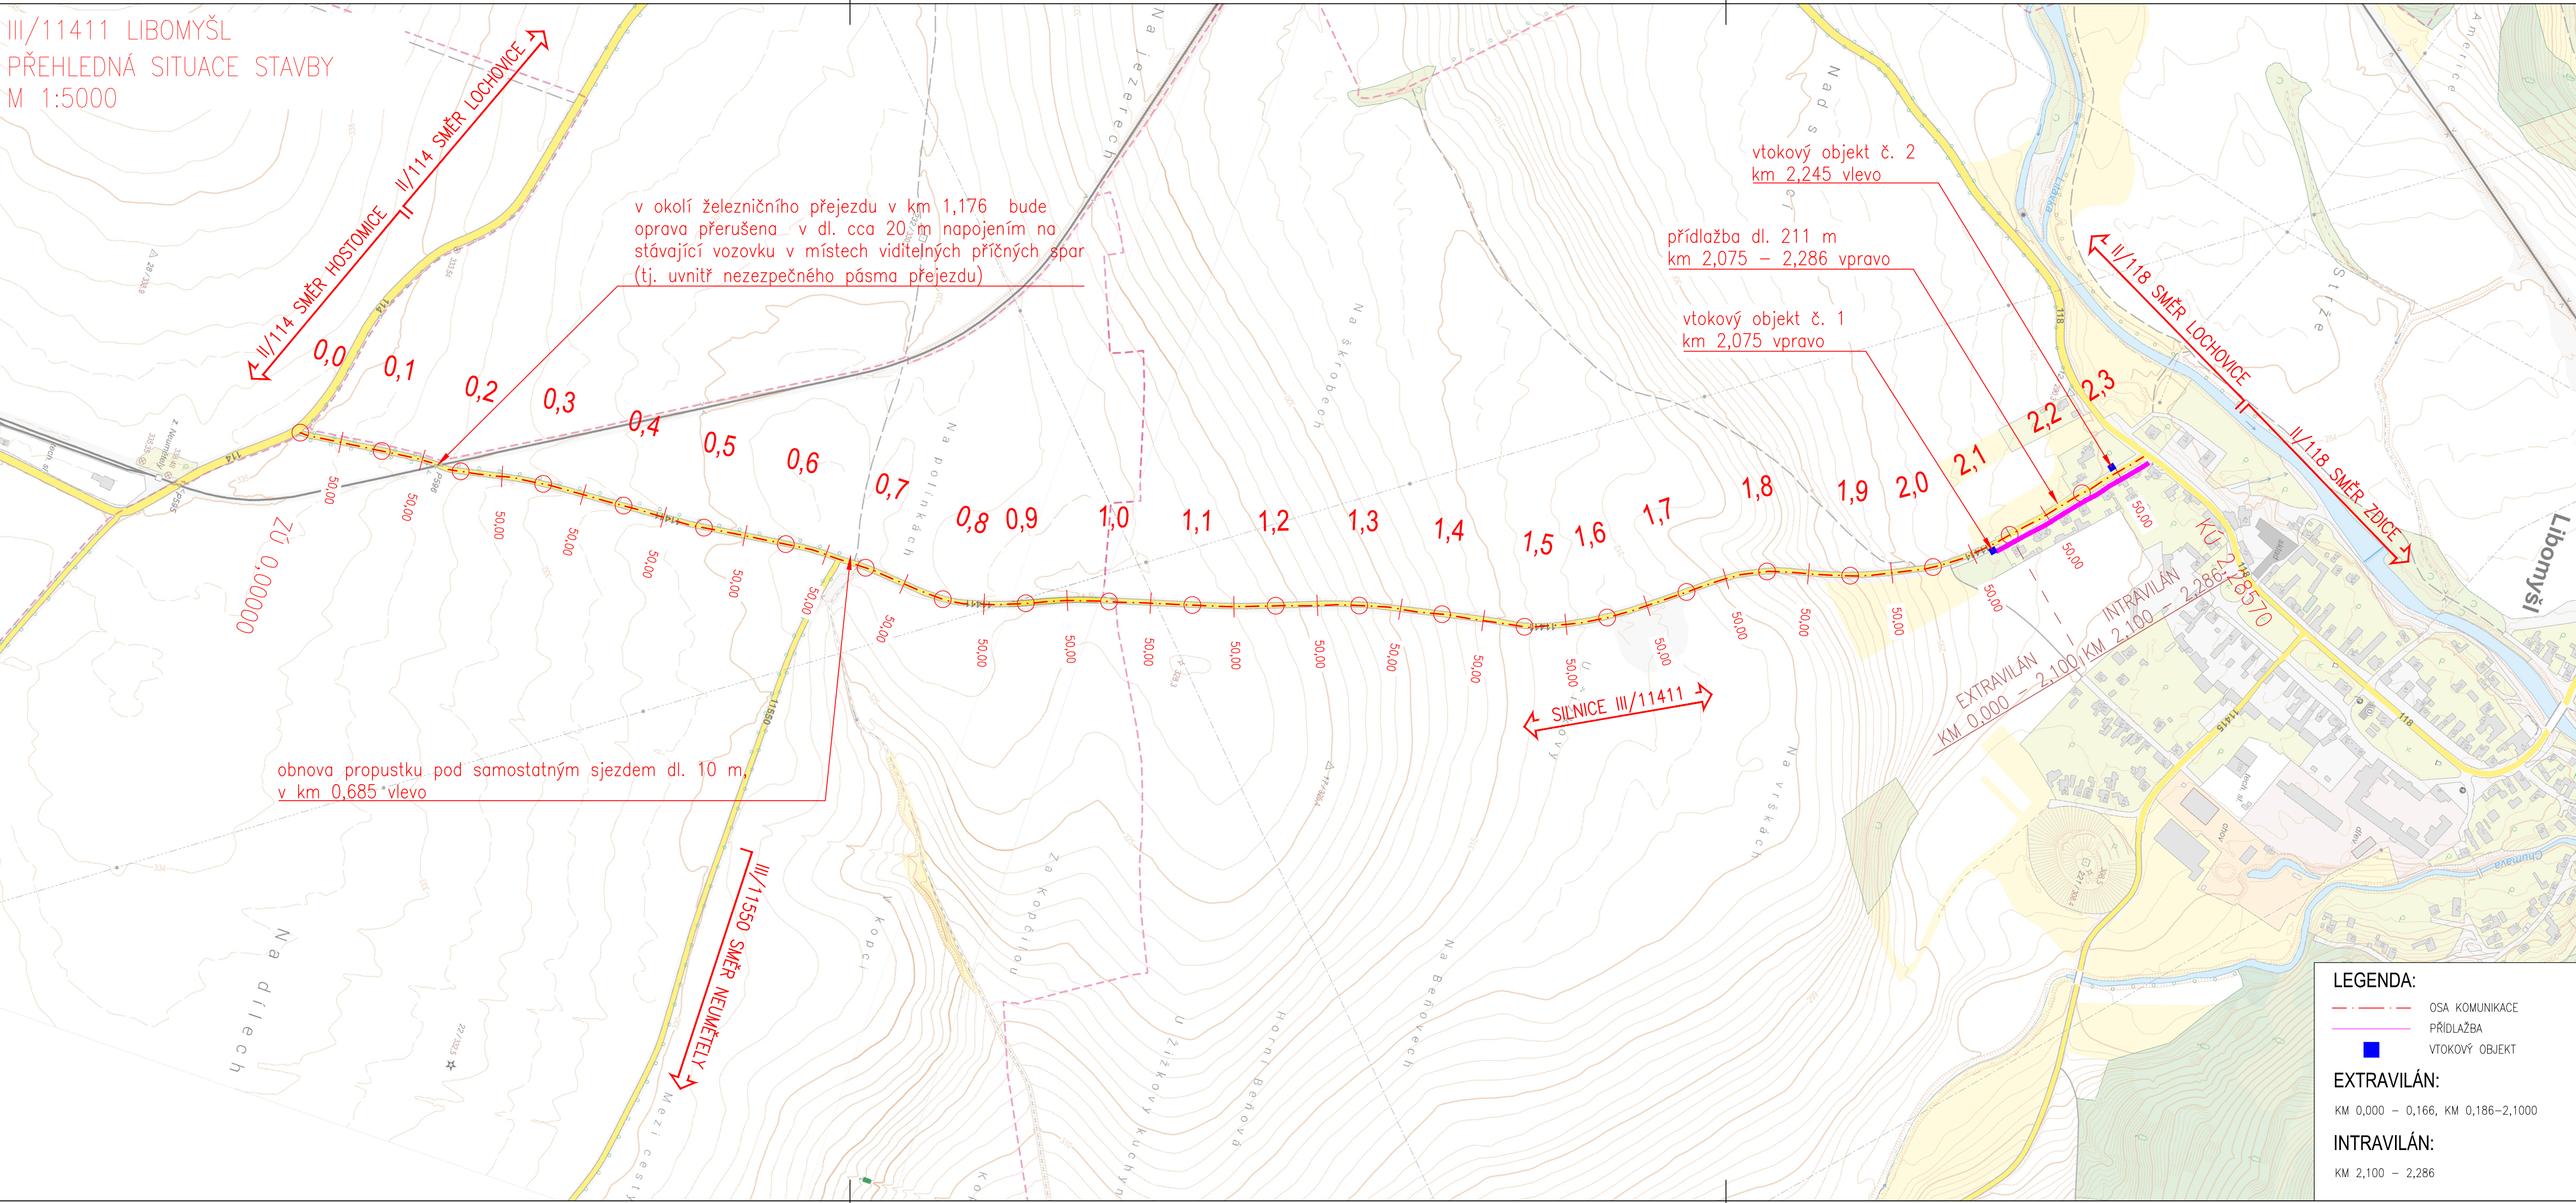

v okolí železničního přejezdu v km 1,176 bude oprava přerušena v dl. cca 20 m napojením na stávající vozovku v místech viditelných příčných spar (tj. uvnitř nebezpečného pásma přejezdu)

obnova propustku pod samostatným sjezdem dl. 10 m v km 0,685 vlevo

vtokový objekt č. 2  
km 2,245 vlevo

přídlažba dl. 211 m  
km 2,075 – 2,286 vpravo

vtokový objekt č. 1  
km 2,075 vpravo

LEGENDA:

- OSA KOMUNIKACE
- PŘÍDLAŽBA
- VTOKOVÝ OBJEKT

EXTRAVILÁN:

KM 0,000 – 0,166, KM 0,186–2,100

INTRAVILÁN:

KM 2,100 – 2,286