


PODÉLNÝ ŘEZ MOSTEM 1:100

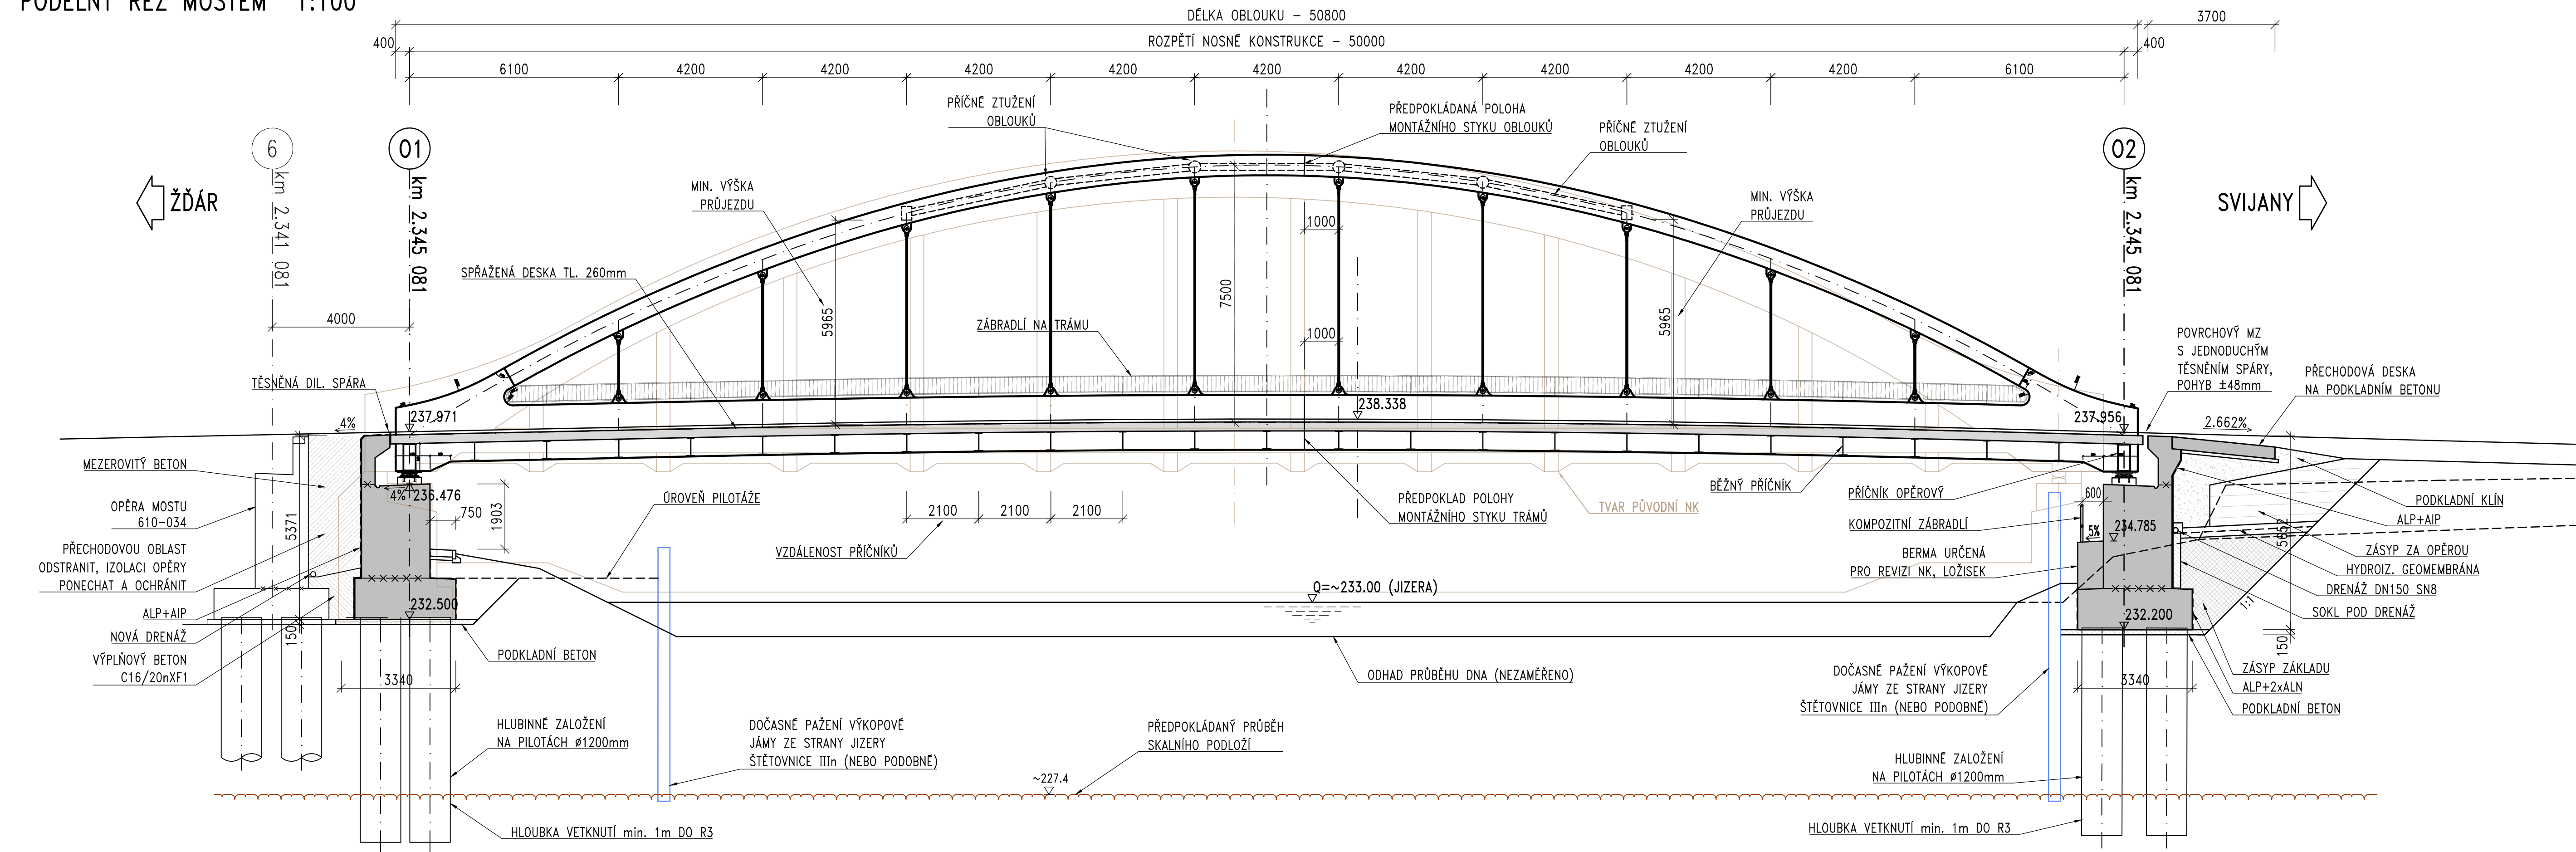

POUŽITÉ MATERIÁLY:

BETON (DLE TKP 18)

PODKLADNÍ BETON
PILOTY
ZÁKLADY OPĚR A ZDI
DŘÍKY OPĚR, KŘÍDLA, ZDI
PODLOŽISKOVÉ BLOKY
SPŘAŽENÁ DESKA
ŘÍMSY
ŽB PRAHY
PODKLADNÍ BETON DLAŽEB/LOŽE
SPÁROVÁNÍ DLAŽEB

C12/15-X0
C30/37-XA1 (XC2)
C30/37-XA1 (XC4, XF1)
C30/37-XF4 (XC4, XD3)
C35/45-XF4 (XC3, XD3)
C35/45-XF2 (XC3, XD1)
C30/37-XF4 (XC4, XD3)
C25/30n-XF3
C25/30n-XF3
CEMENTOVÁ MALTA-XF4

SKLADBA VOZOVKY NA MOSTĚ:

ACO 11+ PmB 40 mm
MA 11 IV PmB 40 mm
MODIF. NATAVOVANÉ AIP 5 mm
CELKEM 85 mm

BETONÁŘSKÁ VÝZTUŽ

B500 B V OBVYKLÝCH PROFILECH

KONSTRUKČNÍ OCEL – TŘÍDA PROVEDENÍ EXC3

NOSNÁ KONSTRUKCE S355 J2+N
LEMOVACÍ PLECHY S355 JRC+N
KLÍNOVÉ DESKY S355 J2+N
TYČOVÉ ZÁVĚSY S460

Objednatel stavby:	KSÚS KRAJSKÁ SPRÁVA A ÚDRŽBA SILNIC Středočeský kraj zastoupen Krajská správa a údržba silnic Středočeského kraje, p.o. Se sídlem Zborovská 11 150 21, Praha 5	Rozřko, datum, podpis:
--------------------	--	------------------------

ČÁST D

Číslo zakázky:	20 171 03	HIP:	727970803, bazil@pontex.cz	Ing. Jan BAŽIL
Schválil:	Ing. Václav HVÍZDAL	Zodp. projektant:	Ing. Petr MATOUŠEK	
Tech. kontrola:	Ing. Ondřej DĚDEK	Vypracoval:	Ing. Pavol KMEČ	
ode@pontex.cz		727970720, kmeco@pontex.cz		

PONTEx S.R.O.
Praha 4, Bezdov 1658, 147 14
tel: +420 244082215 fax: +420 24461038
e-mail: pontex@pontex.cz

Objednatel:	KSÚS	Obec:	Svijany	Kraj:	STŘEDOČESKÝ KRAJ
Akce:	II/610 Svijany, most ev.č. 610-035 přes Jizeru před obcí Svijany				Datum 06/2024
Objekt:	SO 201 – Most ev. č. 610-035				Stupeň PDPS
Průloha:	PODÉLNÝ ŘEZ MOSTEM				Souprava Č. přílohy 03