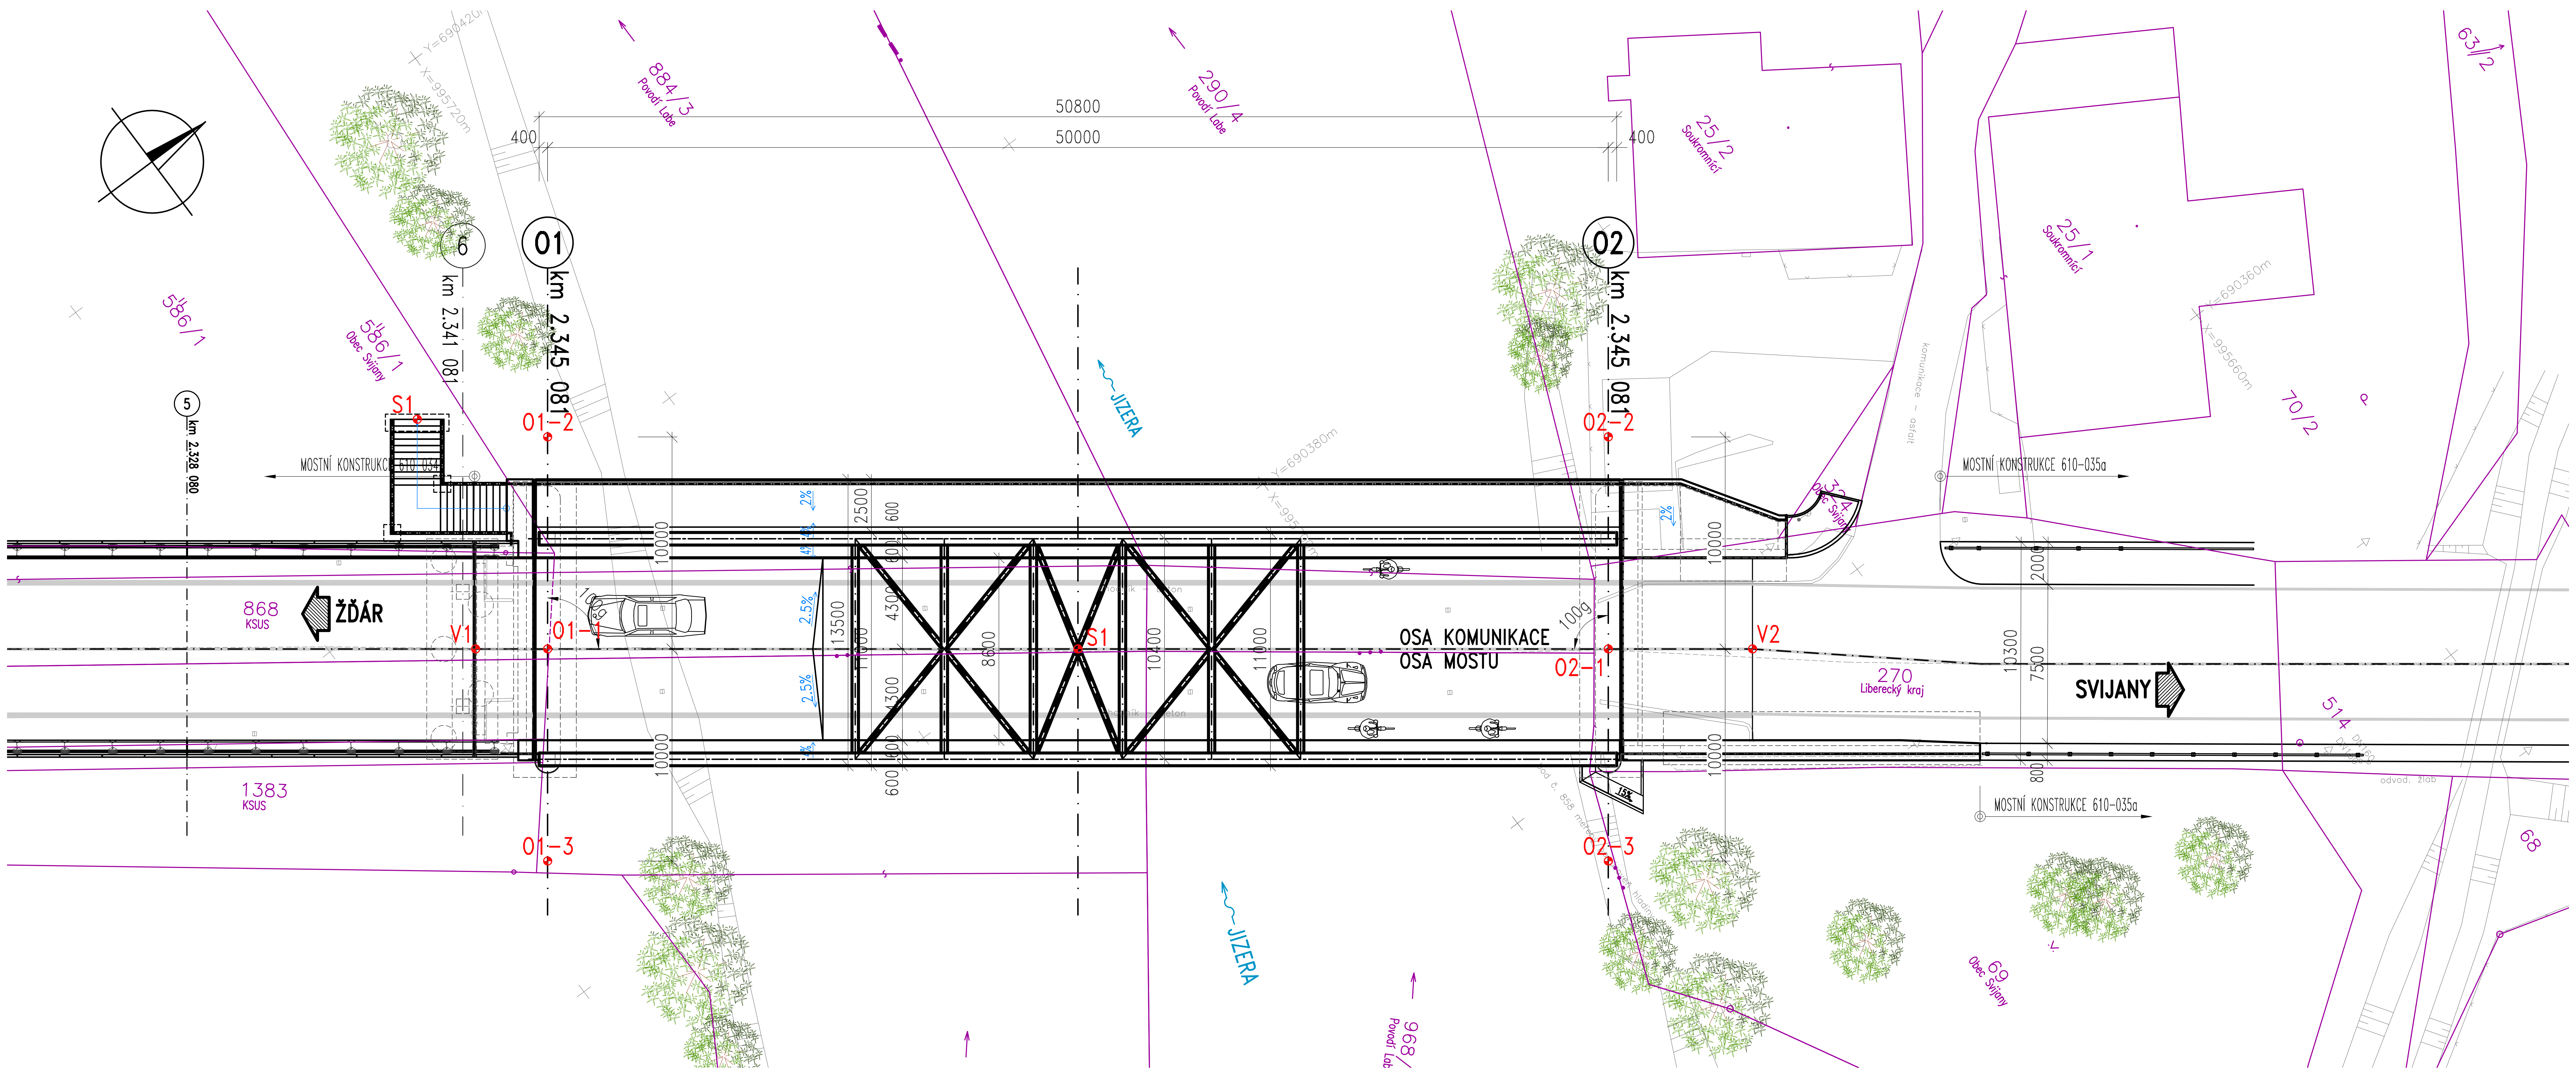

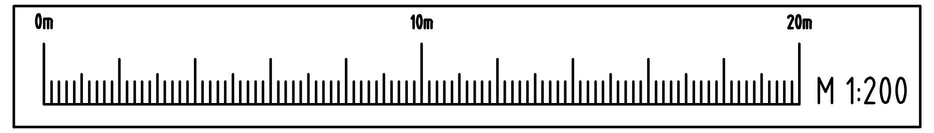


**VYTYČOVACÍ BODY**

| BOD | Y | X | POZNÁMKA |
|---|---|---|---|
| O1-1 | 690393.966 | 995731.688 | KŘÍŽENÍ OSY ULOŽENÍ OPĚRY O1 A OSY MOSTU |
| O1-2 | 690401.973 | 995725.698 | BOD NA OSE ULOŽENÍ OPĚRY O1 VLEVO |
| O1-3 | 690385.958 | 995737.678 | BOD NA OSE ULOŽENÍ OPĚRY O1 VPRAVO |
| O2-1 | 690364.016 | 995691.650 | KŘÍŽENÍ OSY ULOŽENÍ OPĚRY O2 A OSY MOSTU |
| O2-2 | 690372.024 | 995685.660 | BOD NA OSE ULOŽENÍ OPĚRY O2 VLEVO |
| O2-3 | 690356.009 | 995697.640 | BOD NA OSE ULOŽENÍ OPĚRY O2 VPRAVO |
| S1 | 690378.991 | 995711.669 | STŘED ROZPĚTÍ MOSTU V OSE MOSTU |
| V1 | 690396.002 | 995734.411 | ROZSAH ÚPRAVY VOZOVKY NA RUBU OPĚRY O1 |
| V2 | 690359.943 | 995686.205 | ROZSAH ÚPRAVY VOZOVKY NA RUBU OPĚRY O2 |
| S1 | 690406.320 | 995730.124 | POLOHA SCHODIŠTĚ MOST/JEZ JIZERY |

Objednatel stavby:

KSÚS KRAJSKÁ SPRÁVA A ÚDRŽBA SILNIC Středočeského kraje

Středočeský kraj zastoupen
Krajská správa a údržba silnic Středočeského kraje, p.o.
Se sídlem Zborovská 11
150 21, Praha 5

Razítko, datum, podpis:

# ČÁST D

| | | | |
|---|---|---|---|
| Číslo zakázky: | 20 171 03 | HIP: | Ing. Jan BAŽIL |
| | | 727970803, bazil@pontex.cz | |
| Schválil: | Ing. Václav HVÍZDAL | Zodp. projektant: | Ing. Petr MATOUŠEK |
| | | 723271365, pma@pontex.cz | |
| Tech. kontrola: | Ing. Ondřej DĚDEK | Vypracoval: | Ing. Pavol KMEŤO |
| ode@pontex.cz | | 727970720, kmeto@pontex.cz | |

PONTEX S.R.O.
Praha 4, Bezová 1658, 147 14
tel: +420 244062215 fax: +420 244461038
e-mail: pontex@pontex.cz

| | | | |
|---|---|---|---|
| Objednatel: KSÚS | Obec: Svijany | Kraj: STŘEDOČESKÝ KRAJ | |
| Akce: | II/610 Svijany, most ev.č. 610-035 přes Jizeru před obcí Svijany | Datum: 06/2024 | Stupeň: PDPS |
| Objekt: | SO 201 - Most ev. č. 610-035 | Souprava | Č. přílohy: 05 |
| Příloha: | VYTYČOVACÍ VÝKRES | | |