


PŮDORYS MOSTU

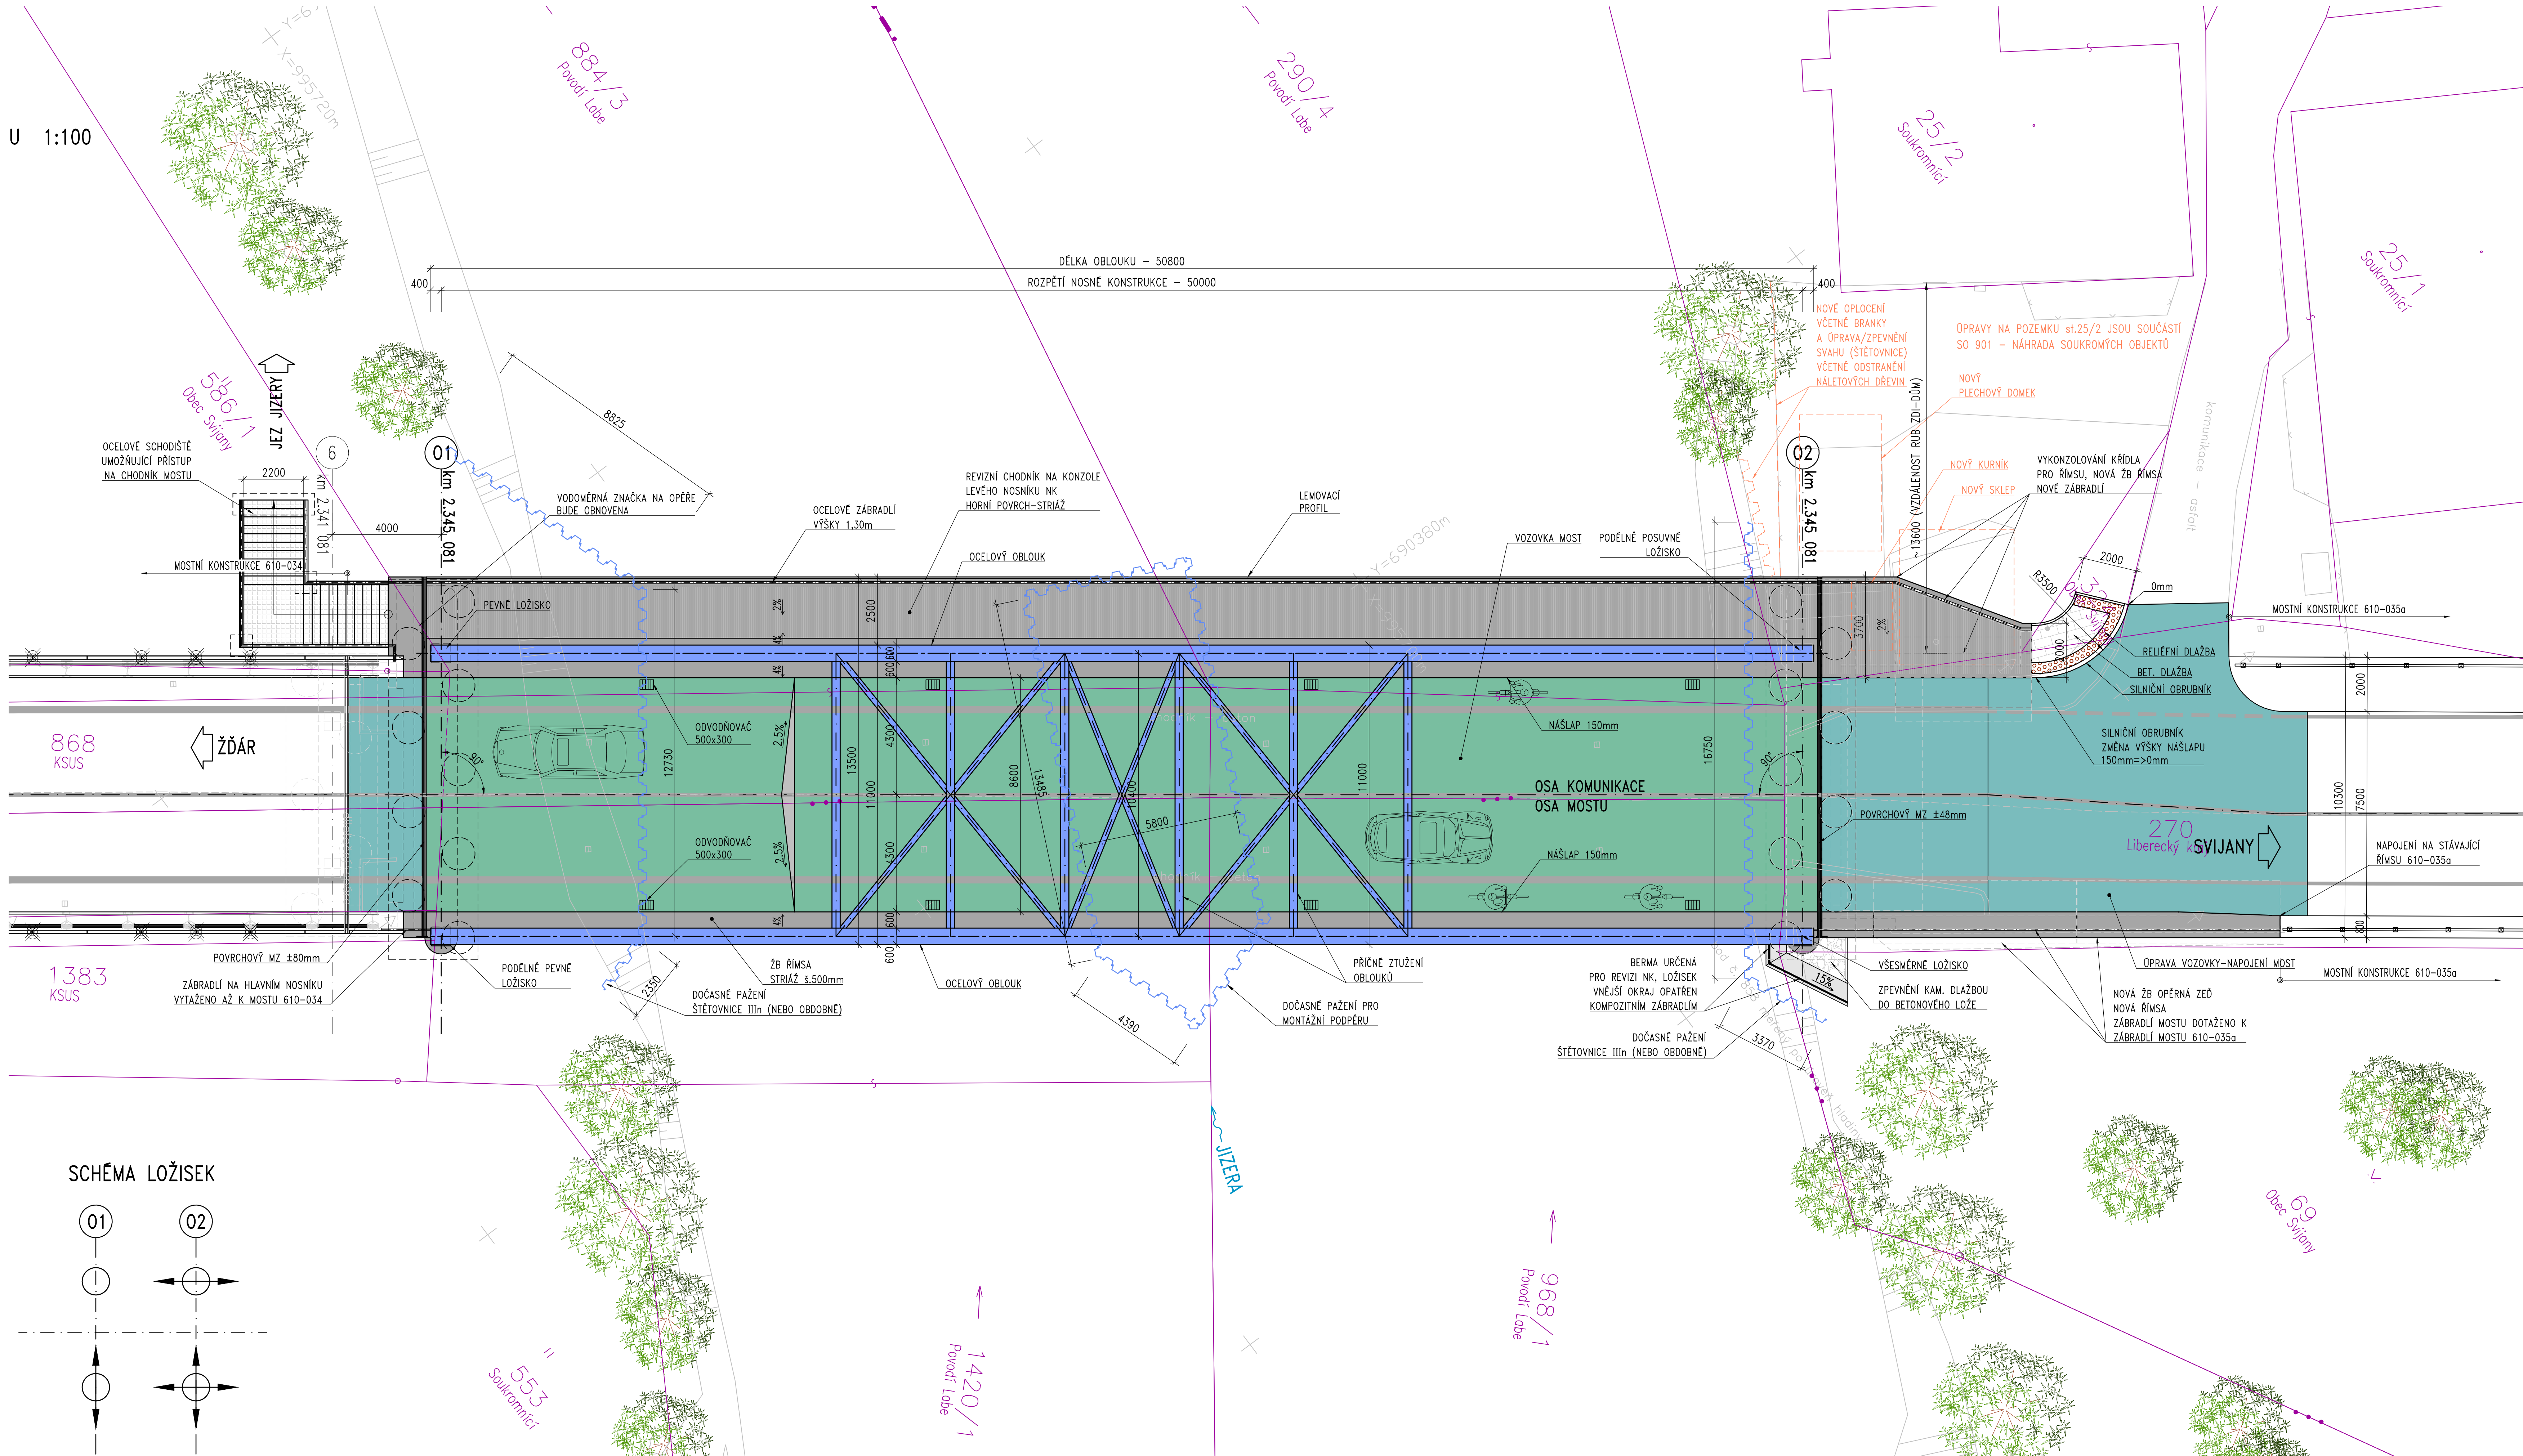

POUŽITÉ MATERIÁLY:

BETON (DLE TKP 18)

PODKLADNÍ BETON	C12/15-X0
PILOTY, ZÁKLADY OPĚR	C30/37-XA1 (XC2)
ZÁKLADY OPĚR A KŘIDEL	C30/37-XA1 (XC4, XF2)
DŘÍKY OPĚR, KŘÍDLA	C30/37-XF4 (XC4, XD3)
OLOŽNÉ PRAHY, ZÁVĚRNÉ ZÍDKY	C30/37-XF4 (XC4, XD3)
PODLOŽISKOVÉ BLOKY	C30/37-XF4 (XC3, XD3)
SPRAŽENÁ DESKA	C35/45-XF2 (XC3, XD1)
RÍMSY	C30/37-XF4 (XC4, XD3)
ZB PRAHY	C25/30n-XF3
ZB PRAHY - SILNIČNÍ SVAH<6m	C30/37m-XF4
PODKLADNÍ BETON DLAŽEB/LOŽE	C25/30n-XF3
SPÁROVÁNÍ DLAŽEB	CEMENTOVÁ MALTA-XF4

SKLADBA VOZOVKY NA MOSTĚ:

ACO 11+	40 mm
MA 11 IV	40 mm
MODIF. NATAVOVANÉ AIP	5 mm
CELKEM	85 mm

BETONÁŘSKÁ VÝZTUŽ

B500 B ZARUČENÉ SVÁRITELNÁ

KONSTRUKČNÍ OCEĚ - TŘÍDA PROVEDENÍ EXC3

NOSNÁ KONSTRUKCE S355 J2+N

LEMOVACÍ PLECHY S355 JRC+N

KLINOVÉ DESKY S355 J2+N

TYČOVÉ ZÁVĚSY S460

LEGENDA ŠRAFOVÁNÍ:

	VOZOVKA MOST
	VOZOVKA PŘEDPOLÍ
	OCELOVÁ NK
	ZB RÍMSY
	BETON CHODNÍKŮ VČETNĚ STRIAŽ

Objednatel stavby:

KSÚS

Středočeský kraj zastoupen
Krajská správa a údržba silnic Středočeského kraje, p.o.
Se sídlem Zborovská 11
150 21, Praha 5

Rozlož, datum, podpis:

ČÁST D

Číslo zakázky:	20 171 03	HIP:	727970903, bazil@pontex.cz	Ing. Jan BAZIL
Schválili:	Ing. Václav HVIŽDAL	Zodp. projektant:	Ing. Petr MATOUŠEK	Ing. Petr MATOUŠEK
Tech. kontrola:	Ing. Ondřej DĚDEK	Vypracoval:	Ing. Pavol KMETO	Ing. Pavol KMETO
	ade@pontex.cz		727970720, kmato@pontex.cz	

Objednatel:	KSÚS	Obec:	Svijany	Kraj:	STŘEDOČESKÝ KRAJ
Alce:	II/610 Svijany, most ev.č. 610-035 přes Jizeru před obcí Svijany	Datum:	06/2024	Stupeň:	PDPS
Objekt:	SO 201 - Most ev. č. 610-035	Souprava:	Č. přílohy		
Příloha:	PŮDORYS MOSTU				02