


KOORDINAČNÍ SITUAČNÍ VÝKRES 1:250

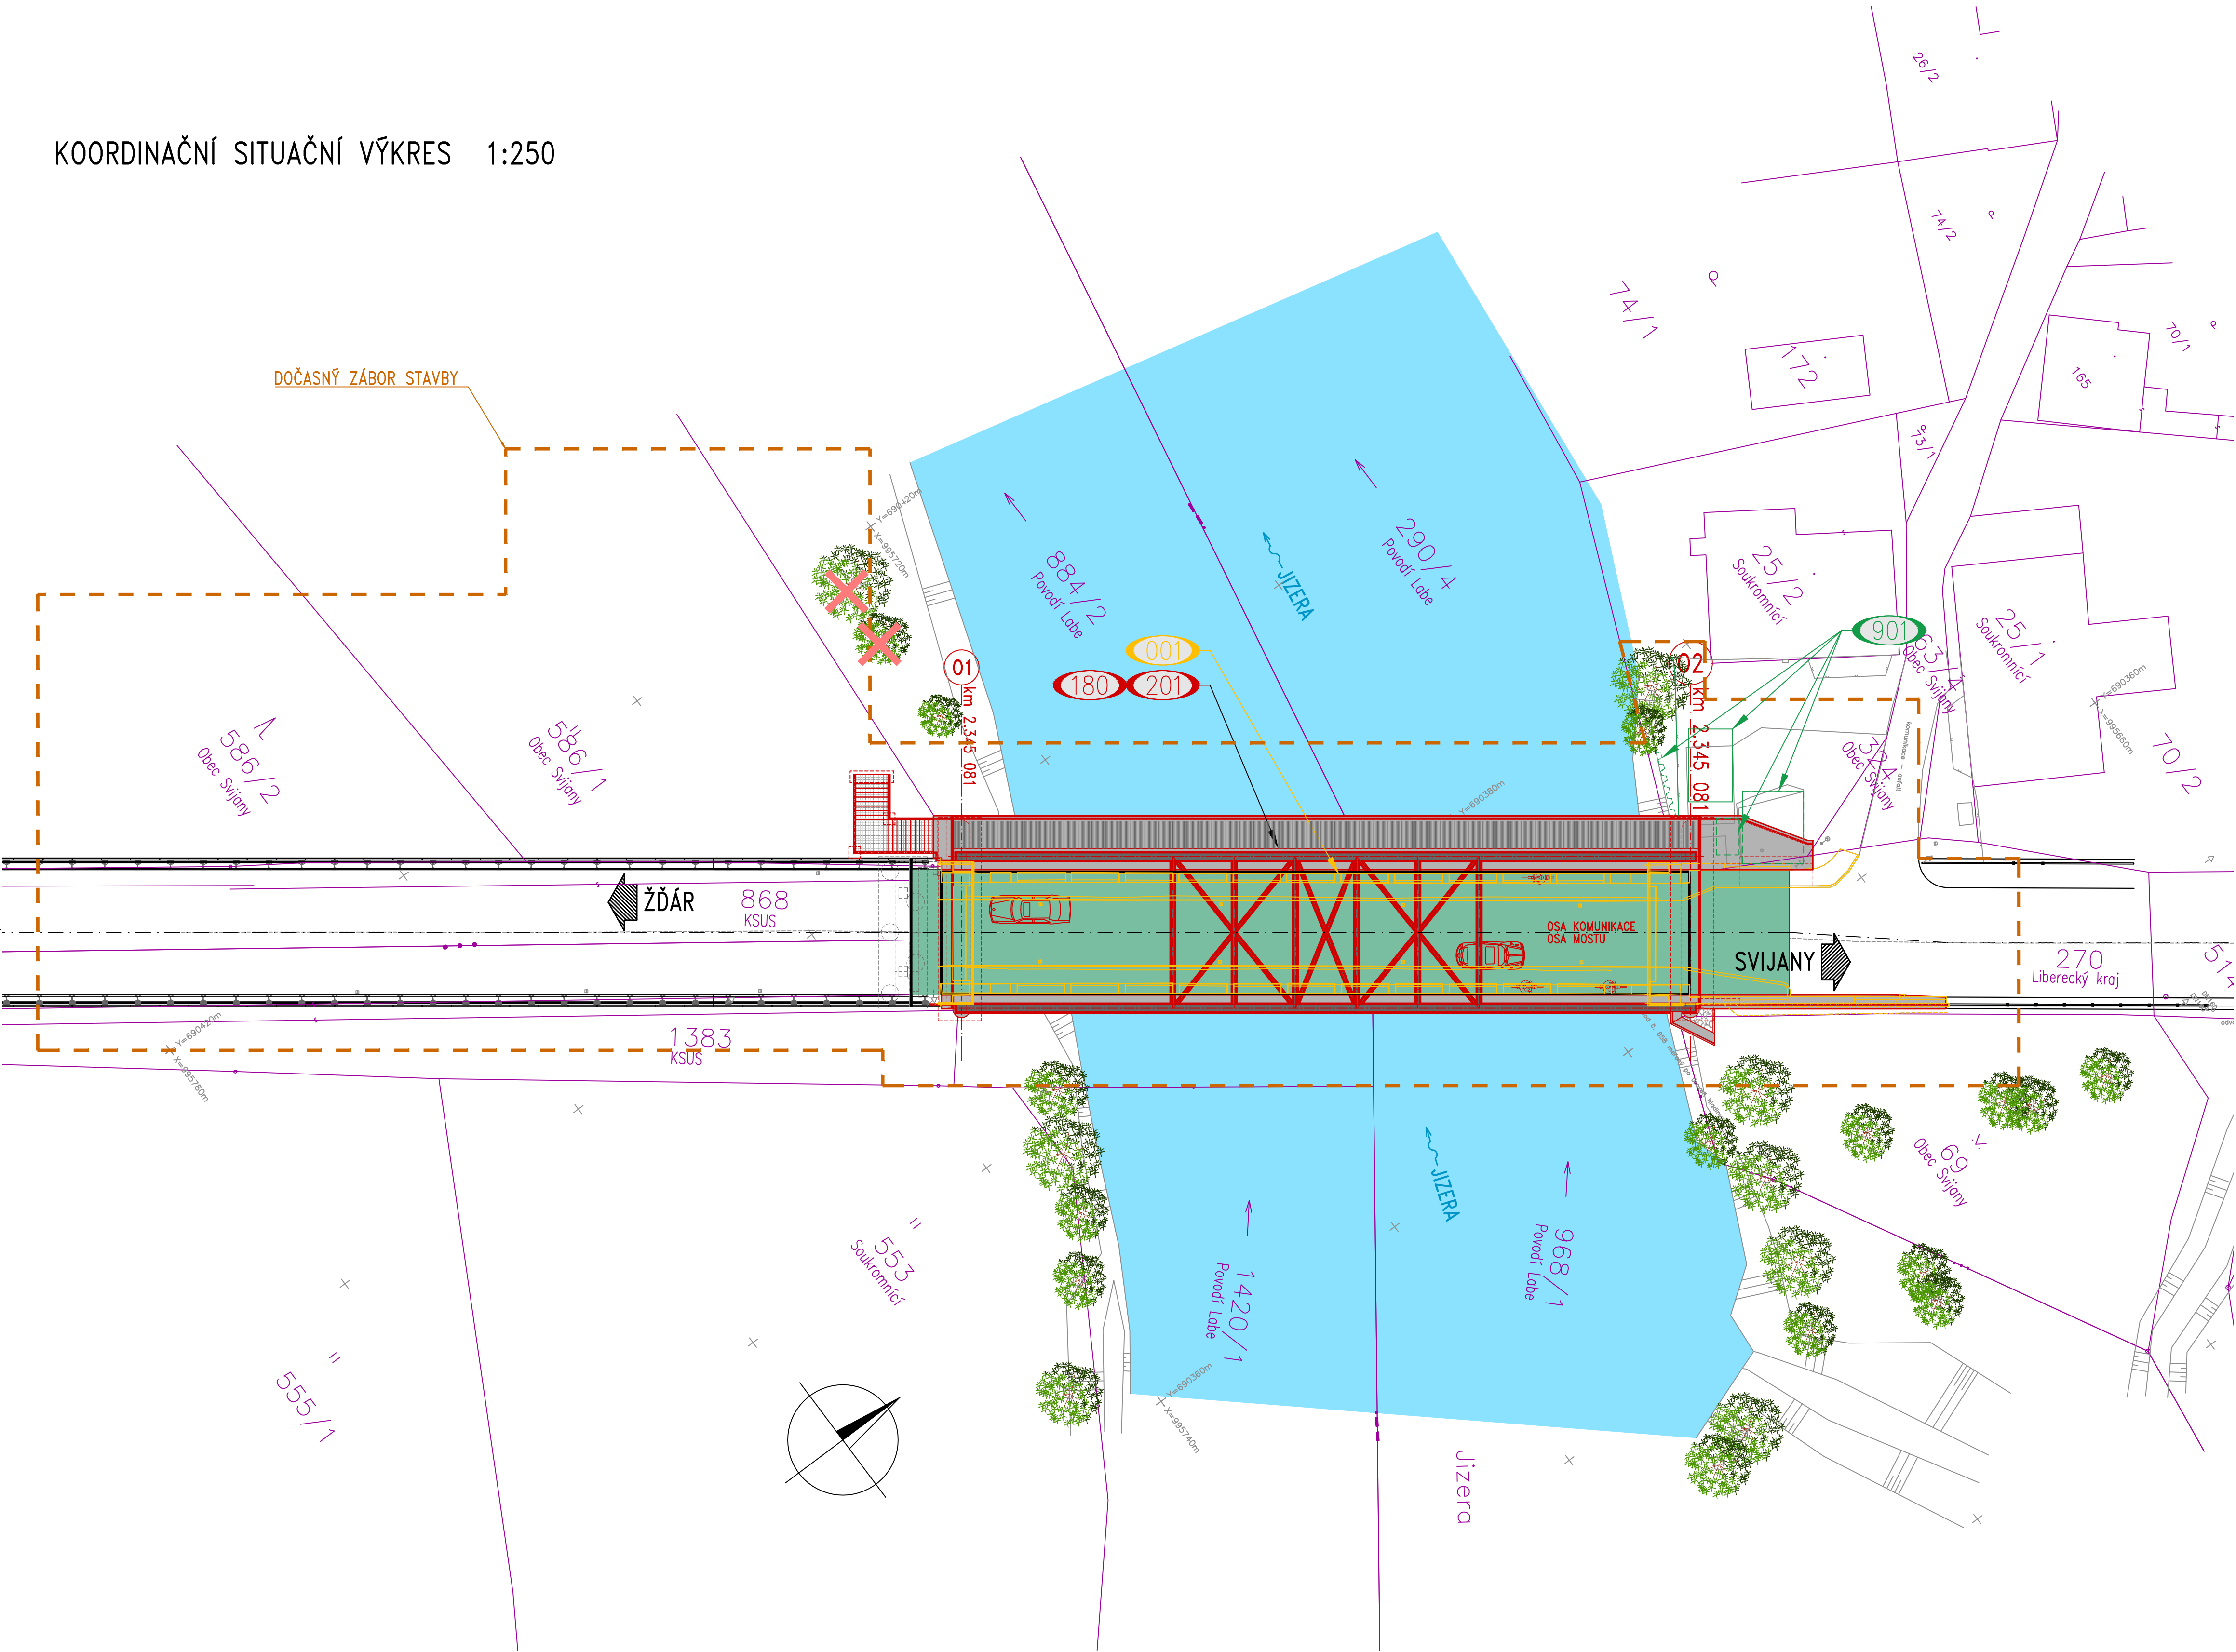

- SEZNAM STAVEBNÍCH OBJEKTŮ:
- SO 001 - Demolice mostu
 - SO 180 - Dopravně inženýrská opatření
 - SO 201 - Most ev. č. 610-035 přes Jizeru před obcí Svijany
 - SO 901 - Náhrada soukromých objektů

- LEGENDA ŠRAF:
- VOZOVKA – MOST, PŘEDPOLÍ MOSTU (NAPOJENÍ)
 - DLAŽBA
 - ZPEVNĚNÍ KAMENEM
 - ŘEKA JIZERA

- LEGENDA KATASTRU:
- Číslo a hranice parcely KN
 - Hranice katastrálního území dle KN
 - Slučková hranice
 - Hranice dotčeného území
 - Kácení

Severočeské vodovody a kanalizace, a.s.
415 50 Teplice, Přítokská 1689
IČ: 49099451 DIČ: CZ49099451
171
Mališ

Objednatel stavby:	Sředočeský kraj zastoupen Krajská správa a údržba silnic Sředočeského kraje, p.o. Se sídlem Zborovská 11 150 21, Praha 5	Rozřko, datum, podpis:

ČÁST C

Číslo zakázky:	20 171 03	HIP:	Ing. Jan BAŽIL	
Schválil:	Ing. Václav HVÍZDAL	Zodp. projektant:	Ing. Petr MATOUŠEK	
Tech. kontrola:	Ing. Ondřej DĚDEK	Vypracoval:	Ing. Pavol KMETO	
ode@pontex.cz		7278709720, kmeto@pontex.cz		

Objednatel:	KSÚS	Obec:	Svijany	Kraj:	STŘEDOČESKÝ KRAJ
Akce:	II/610 Svijany, most ev.č. 610-035 přes Jizeru před obcí Svijany			Datum	Stupeň
Část:	C. SITUAČNÍ VÝKRESY			10/2023	DSP
Příloha:	KOORDINAČNÍ SITUAČNÍ VÝKRES			Souprava	Č. přílohy
					C.3