



ZÁBOROVÝ ELABORÁT 1:100

LV	Parcelní číslo KN	Způsob ochrany nemovitosti	Druh pozemku	Vlastník	Výměra dle KN [m2]	Dočasný zábor do 1 roku [m2]
				Adresa		
92	906		ostatní plocha	Středočeský kraj, Zborovská 81/11, Smíchov, 15000 Praha 5	10 525	361
92	907		ostatní plocha	Středočeský kraj, Zborovská 81/11, Smíchov, 15000 Praha 5	3 418	350

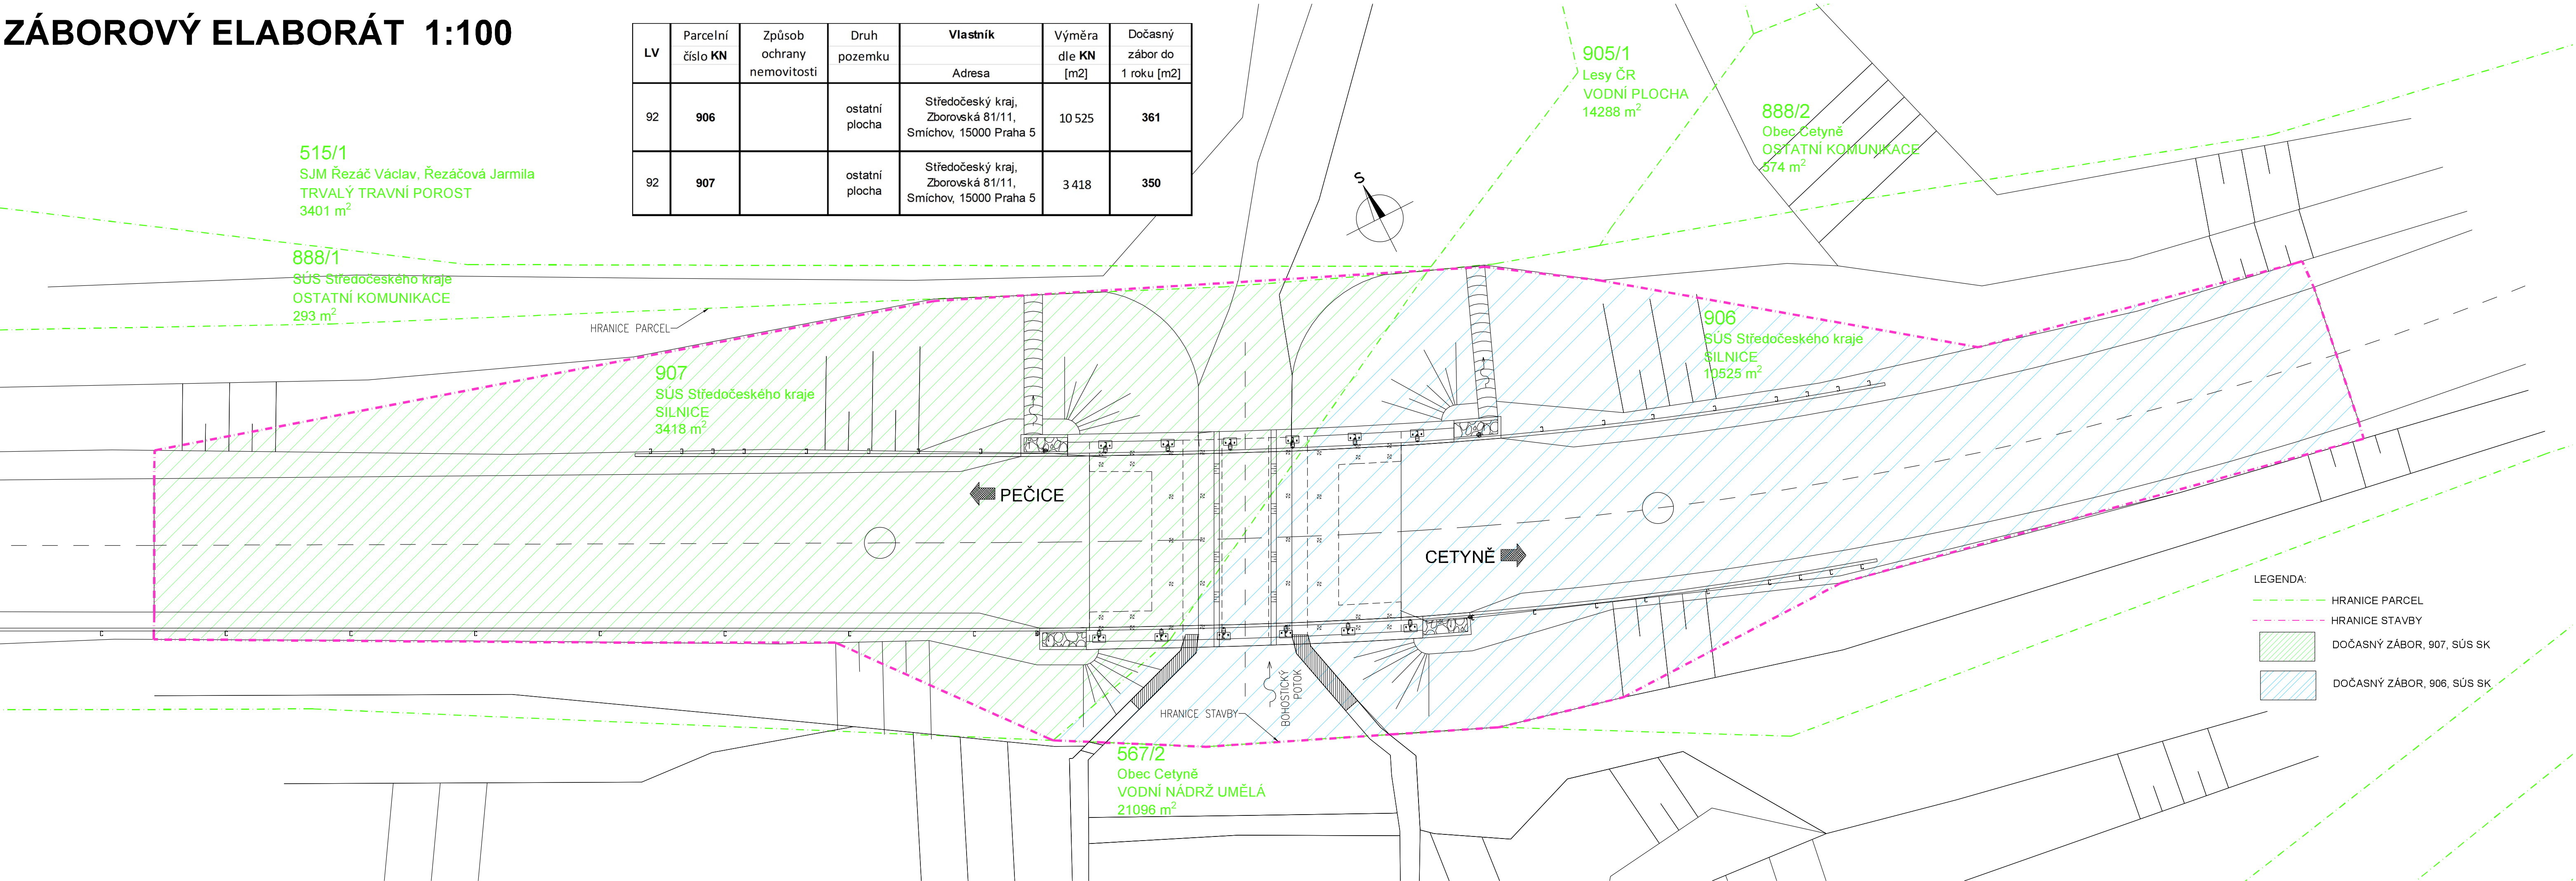

INVESTOR



Krajská správa a údržba silnic  
Středočeského kraje, p.o.  
Zborovská 11, 150 21 Praha 5

RAZÍTKO, PODPIS

SOUVISEJÍCÍ DOKUMENTACE

VEDOUcí PROJEKTANT

ZODPOVĚDNÝ PROJEKTANT

VYPRACOVAL

KONTROLOVAL

KRAJ

STAVEBNÍ ÚŘAD

ING. RADEK PACHL


ING. RADEK PACHL


ING. DAVID CHLÍBEK


ING. RADEK MENŠÍK

KRAJ STŘEDOČESKÝ

PŘÍBRAM







AKCE :


Mostr přes potok před obcí Cetyně, ev.č. 11819-1

PŘÍLOHA:

ZÁBOROVÝ ELABORÁT

SOUŘADNICOVÝ SYSTÉM: S-JTSK

VÝŠKOVÝ SYSTÉM: BpV



Dopravoprojekt Brno group, spol. s r.o.  
Kounicova 271/13, 602 00 Brno  
☎ 541218956,7

DATUM

FORMÁT

MĚŘITKO

ÚČEL

Č. ZAKÁZKY

ARCHIVNÍ Č.

11/2024

5x44

1:100

PDPS

2023-30

Č. SOUPRAVY

Č. PŘÍLOHY

01