


PODÉLNÝ ŘEZ - NOVÝ 1:50

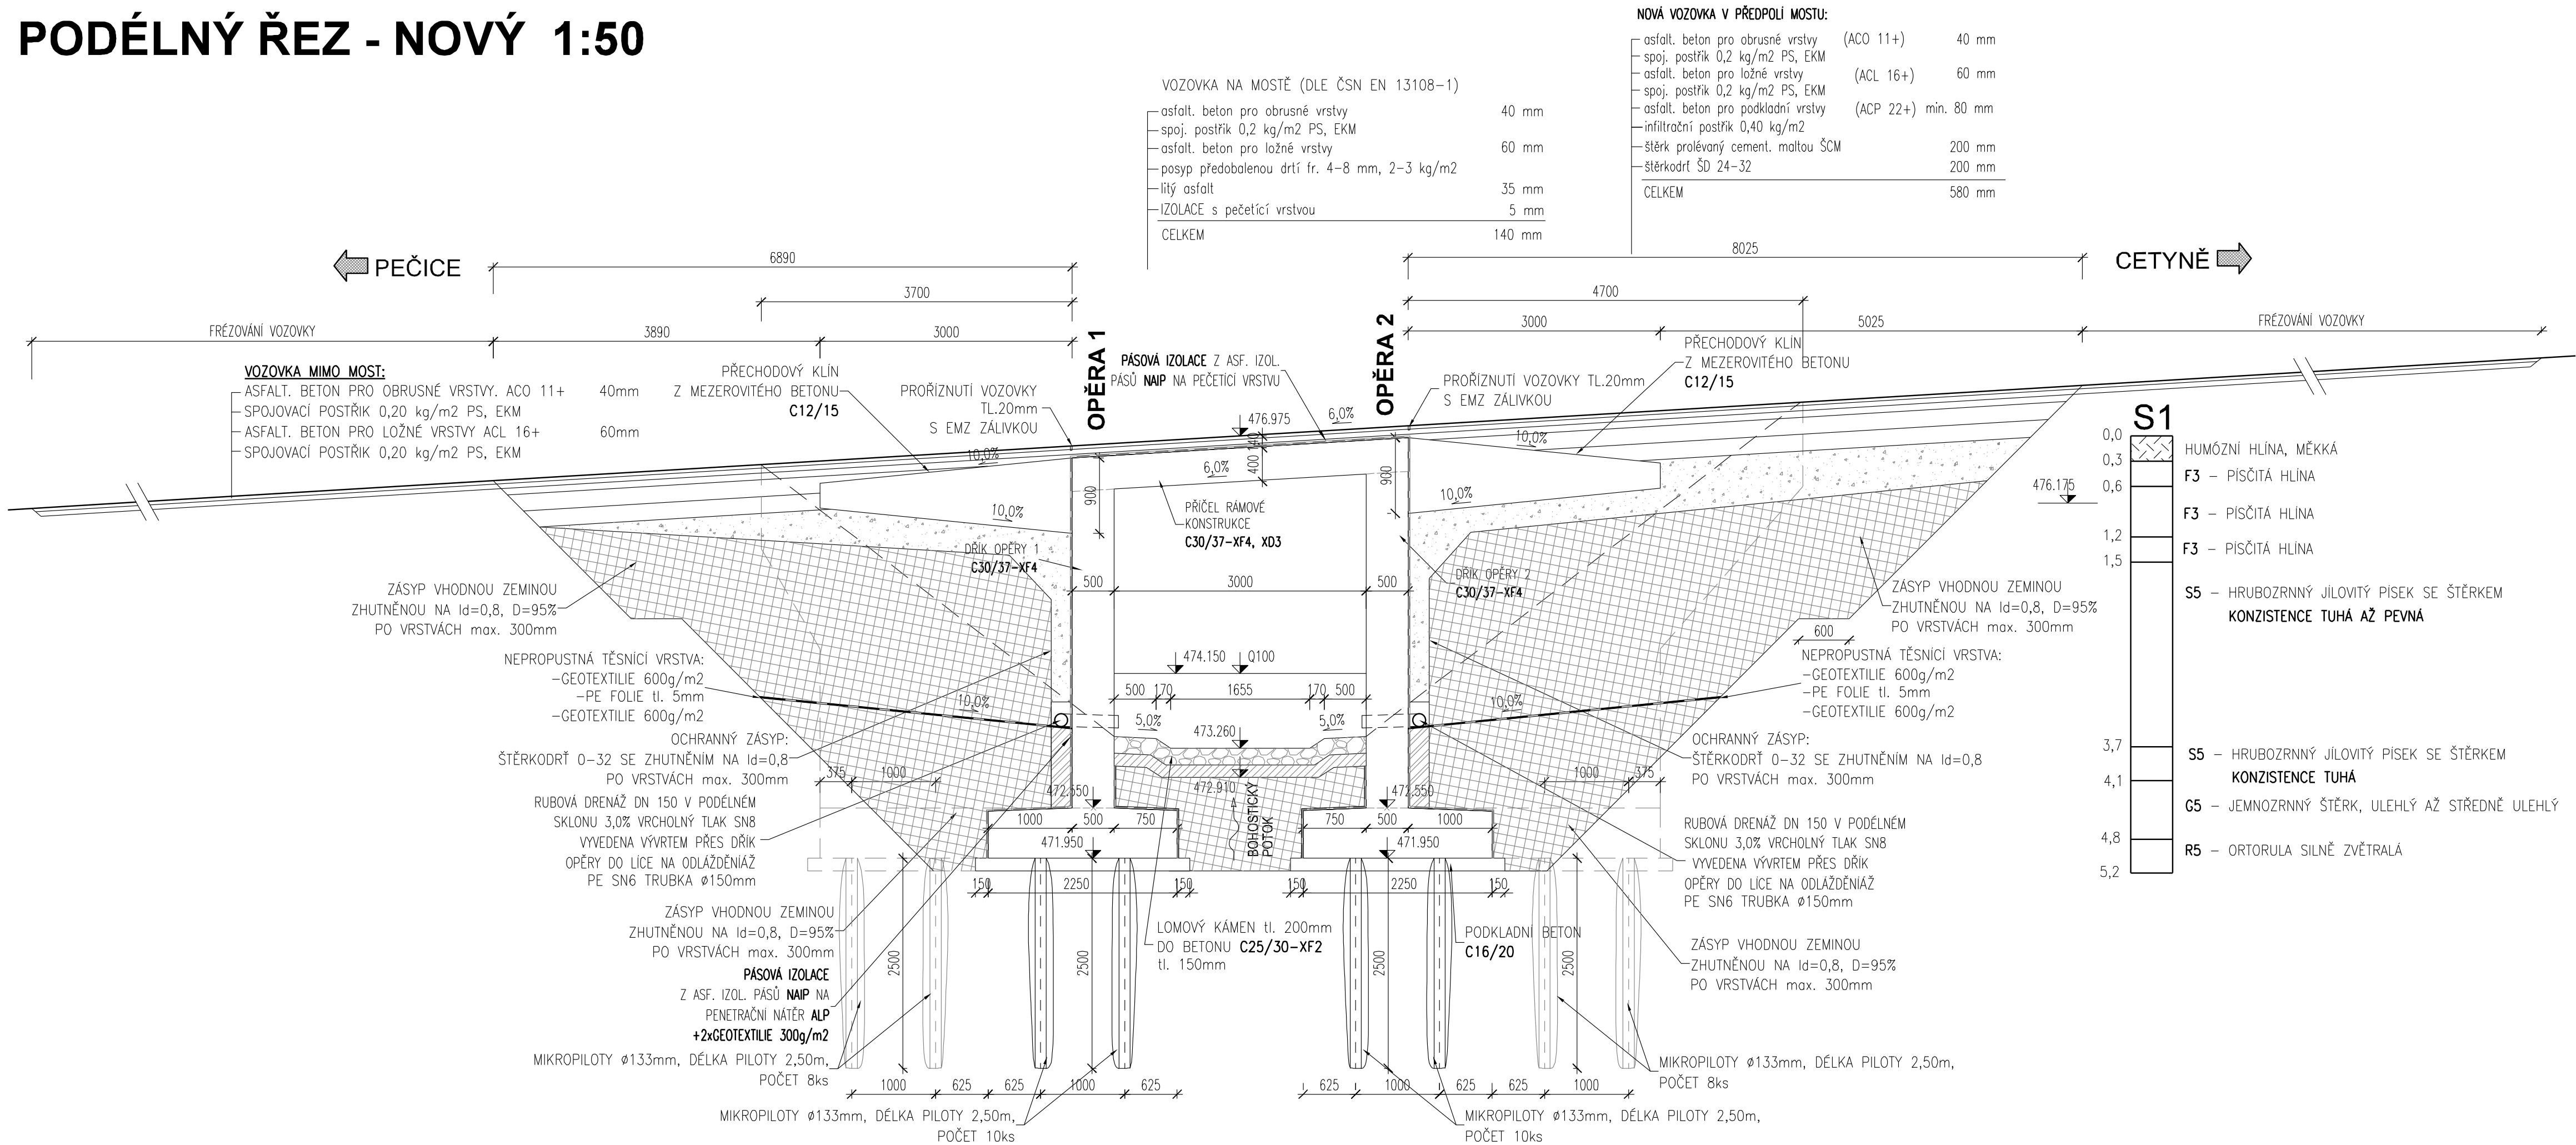

INVESTOR	Krajská správa a údržba silnic Středočeského kraje, p.o. Zborovská 11, 150 21 Praha 5	RAZÍTKO, PODPIS

D. DOKUMENTACE OBJEKTŮ

VEDOUCÍ PROJEKTANT		ING. RADEK PACHL		SOUŘADNICOVÝ SYSTÉM: S-JTSK VÝŠKOVÝ SYSTÉM: Bpv	
ZODPOVĚDNÝ PROJEKTANT		ING. RADEK PACHL		 Dopravoprojekt Brno group, spol. s r.o. Kounicova 271/13, 602 00 Brno ☎ 541218956,7	
VYPRACOVAL		ING. DAVID CHLÍBEK			
KONTROLOVAL		ING. RADEK MENŠÍK			
KRAJ		KRAJ STŘEDOČESKÝ	DATUM		11/2024
STAVEBNÍ ÚŘAD		PŘÍBRAM	FORMÁT		4xA4
AKCE : Most přes potok před obcí Cetyně, ev.č. 11819-1			MĚŘITKO		1:50
			ÚČEL		PDPS
			Č. ZAKÁZKY		2023-30
			ARCHIVNÍ Č.		
PŘÍLOHA:			Č. SOUPRAVY		Č. PŘÍLOHY
PODÉLNÝ ŘEZ - NOVÝ					D201.04