
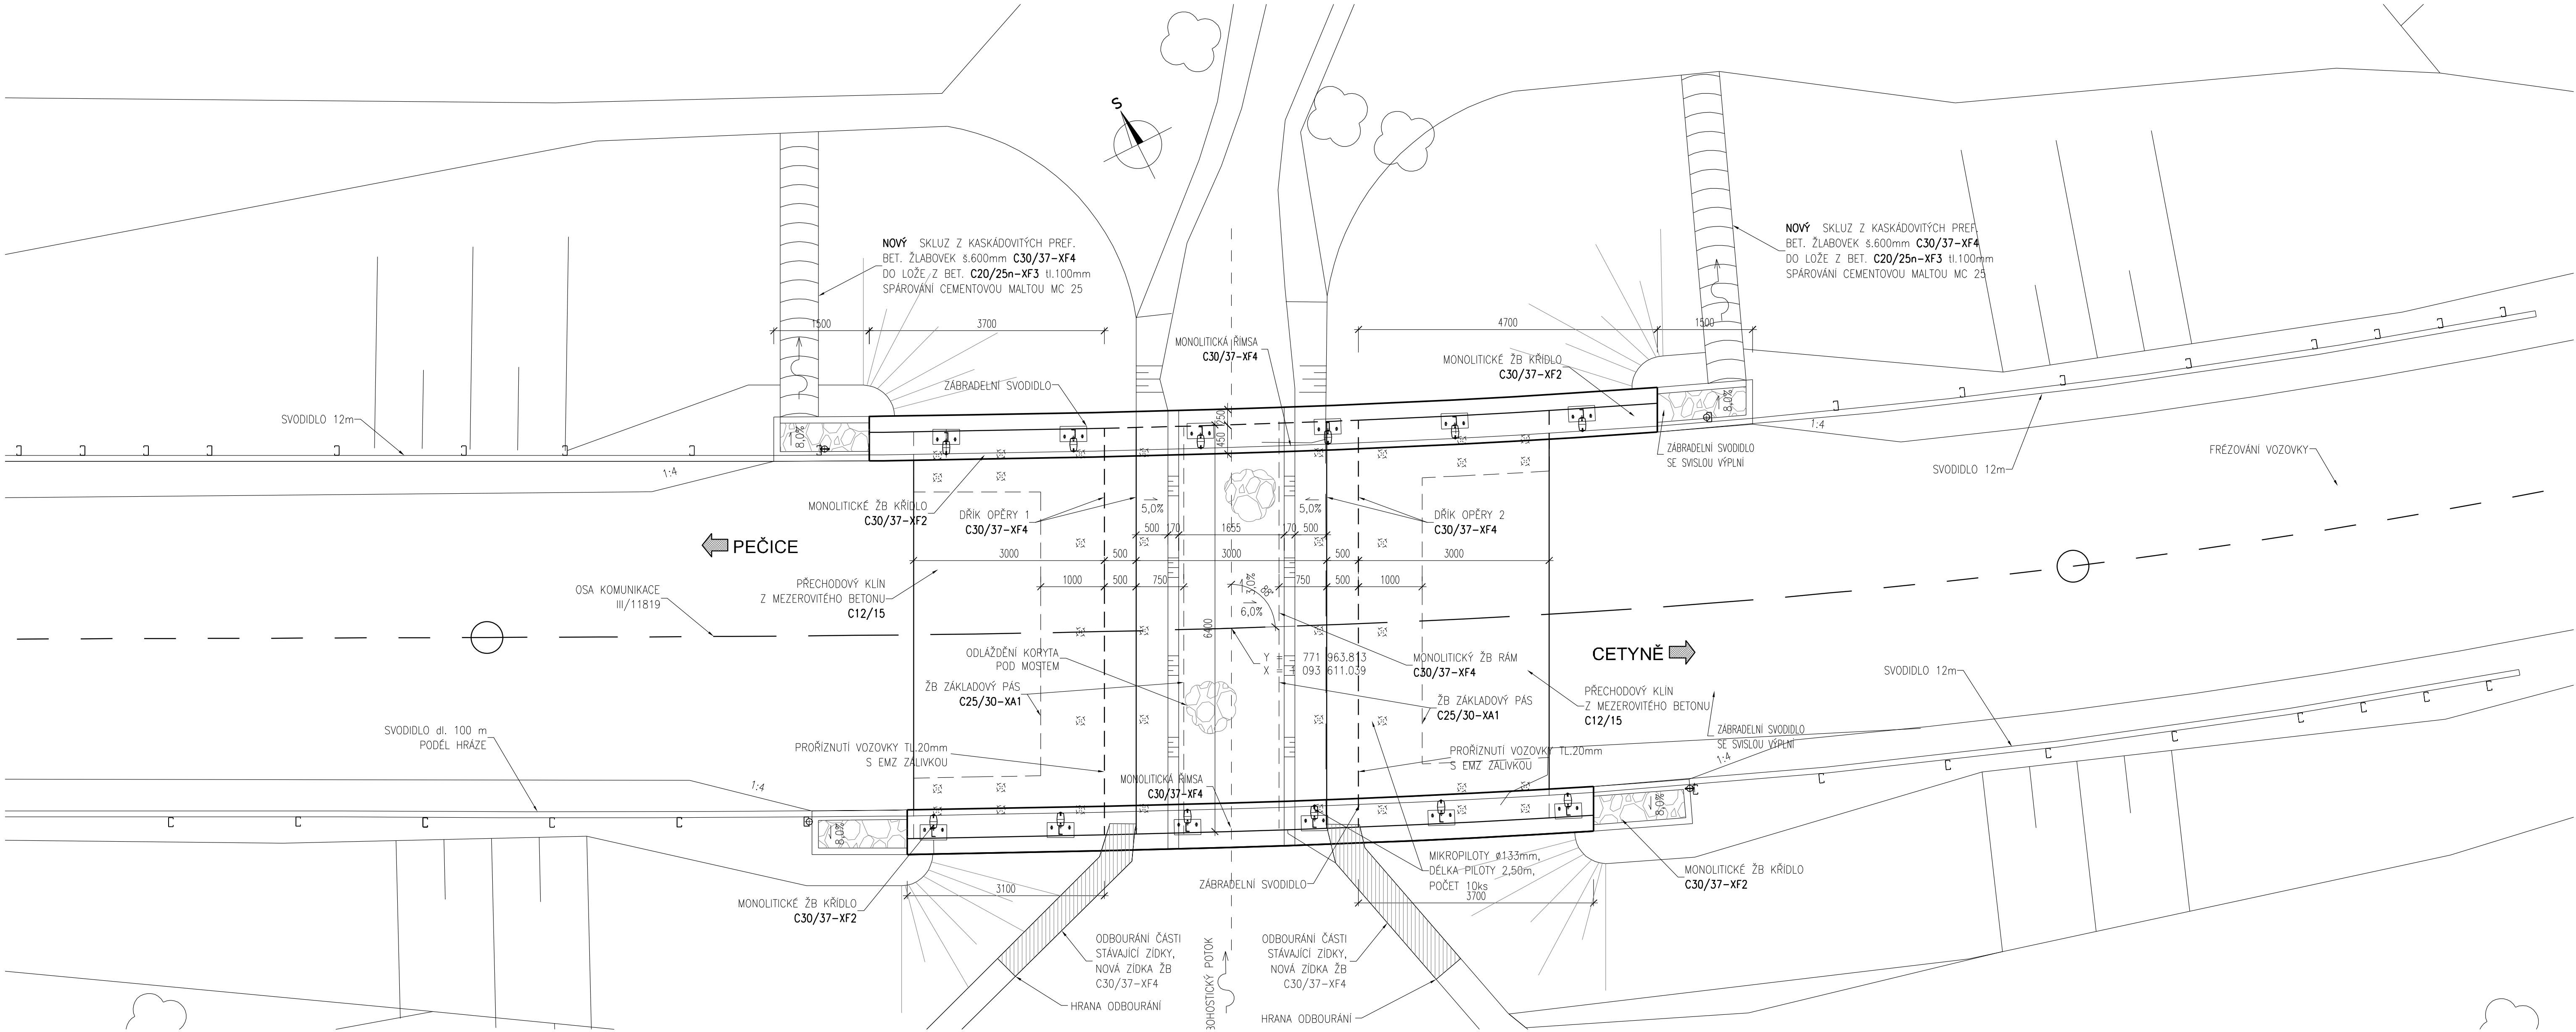


PŮDORYS - NOVÝ 1:50

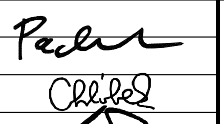

INVESTOR	Krajská správa a údržba silnic Středočeského kraje, p.o. Zbořovská 11, 150 21 Praha 5	RAZÍTKO, PODPIS

D. DOKUMENTACE OBJEKTŮ

VEDOUČÍ PROJEKTANT	ING. RADEK PACHL		projekční a inženýrská kancelář	
ZODPOVĚDNÝ PROJEKTANT	ING. RADEK PACHL		<b>DOSING</b>	
VYPRACOVAL	ING. DAVID CHLÍBEK		Dopravoprojekt Brno group, spol. s r.o. Kounicova 271/13, 602 00 Brno ☎ 541218556, 7	
KONTROLOVAL	ING. RADEK MENŠÍK		DATUM 11/2024	
KRAJ	KRAJ STŘEDOČESKÝ		FORMÁT	10xA4
STAVEBNÍ ÚŘAD	PŘÍBRAM		MĚŘÍTKO	1:50
AKCE :	Most přes potok před obcí Cetyně, ev.č. 11819-1		ÚČEL	PDPS
			Č. ZAKÁZKY	2023-30
			ARCHIVNÍ Č.	
PŘÍLOHA:	PŮDORYS- NOVÝ		Č. SOUPRAVY	Č. PŘÍLOHY
				<b>D201.03</b>