


SITUACE M 1:100

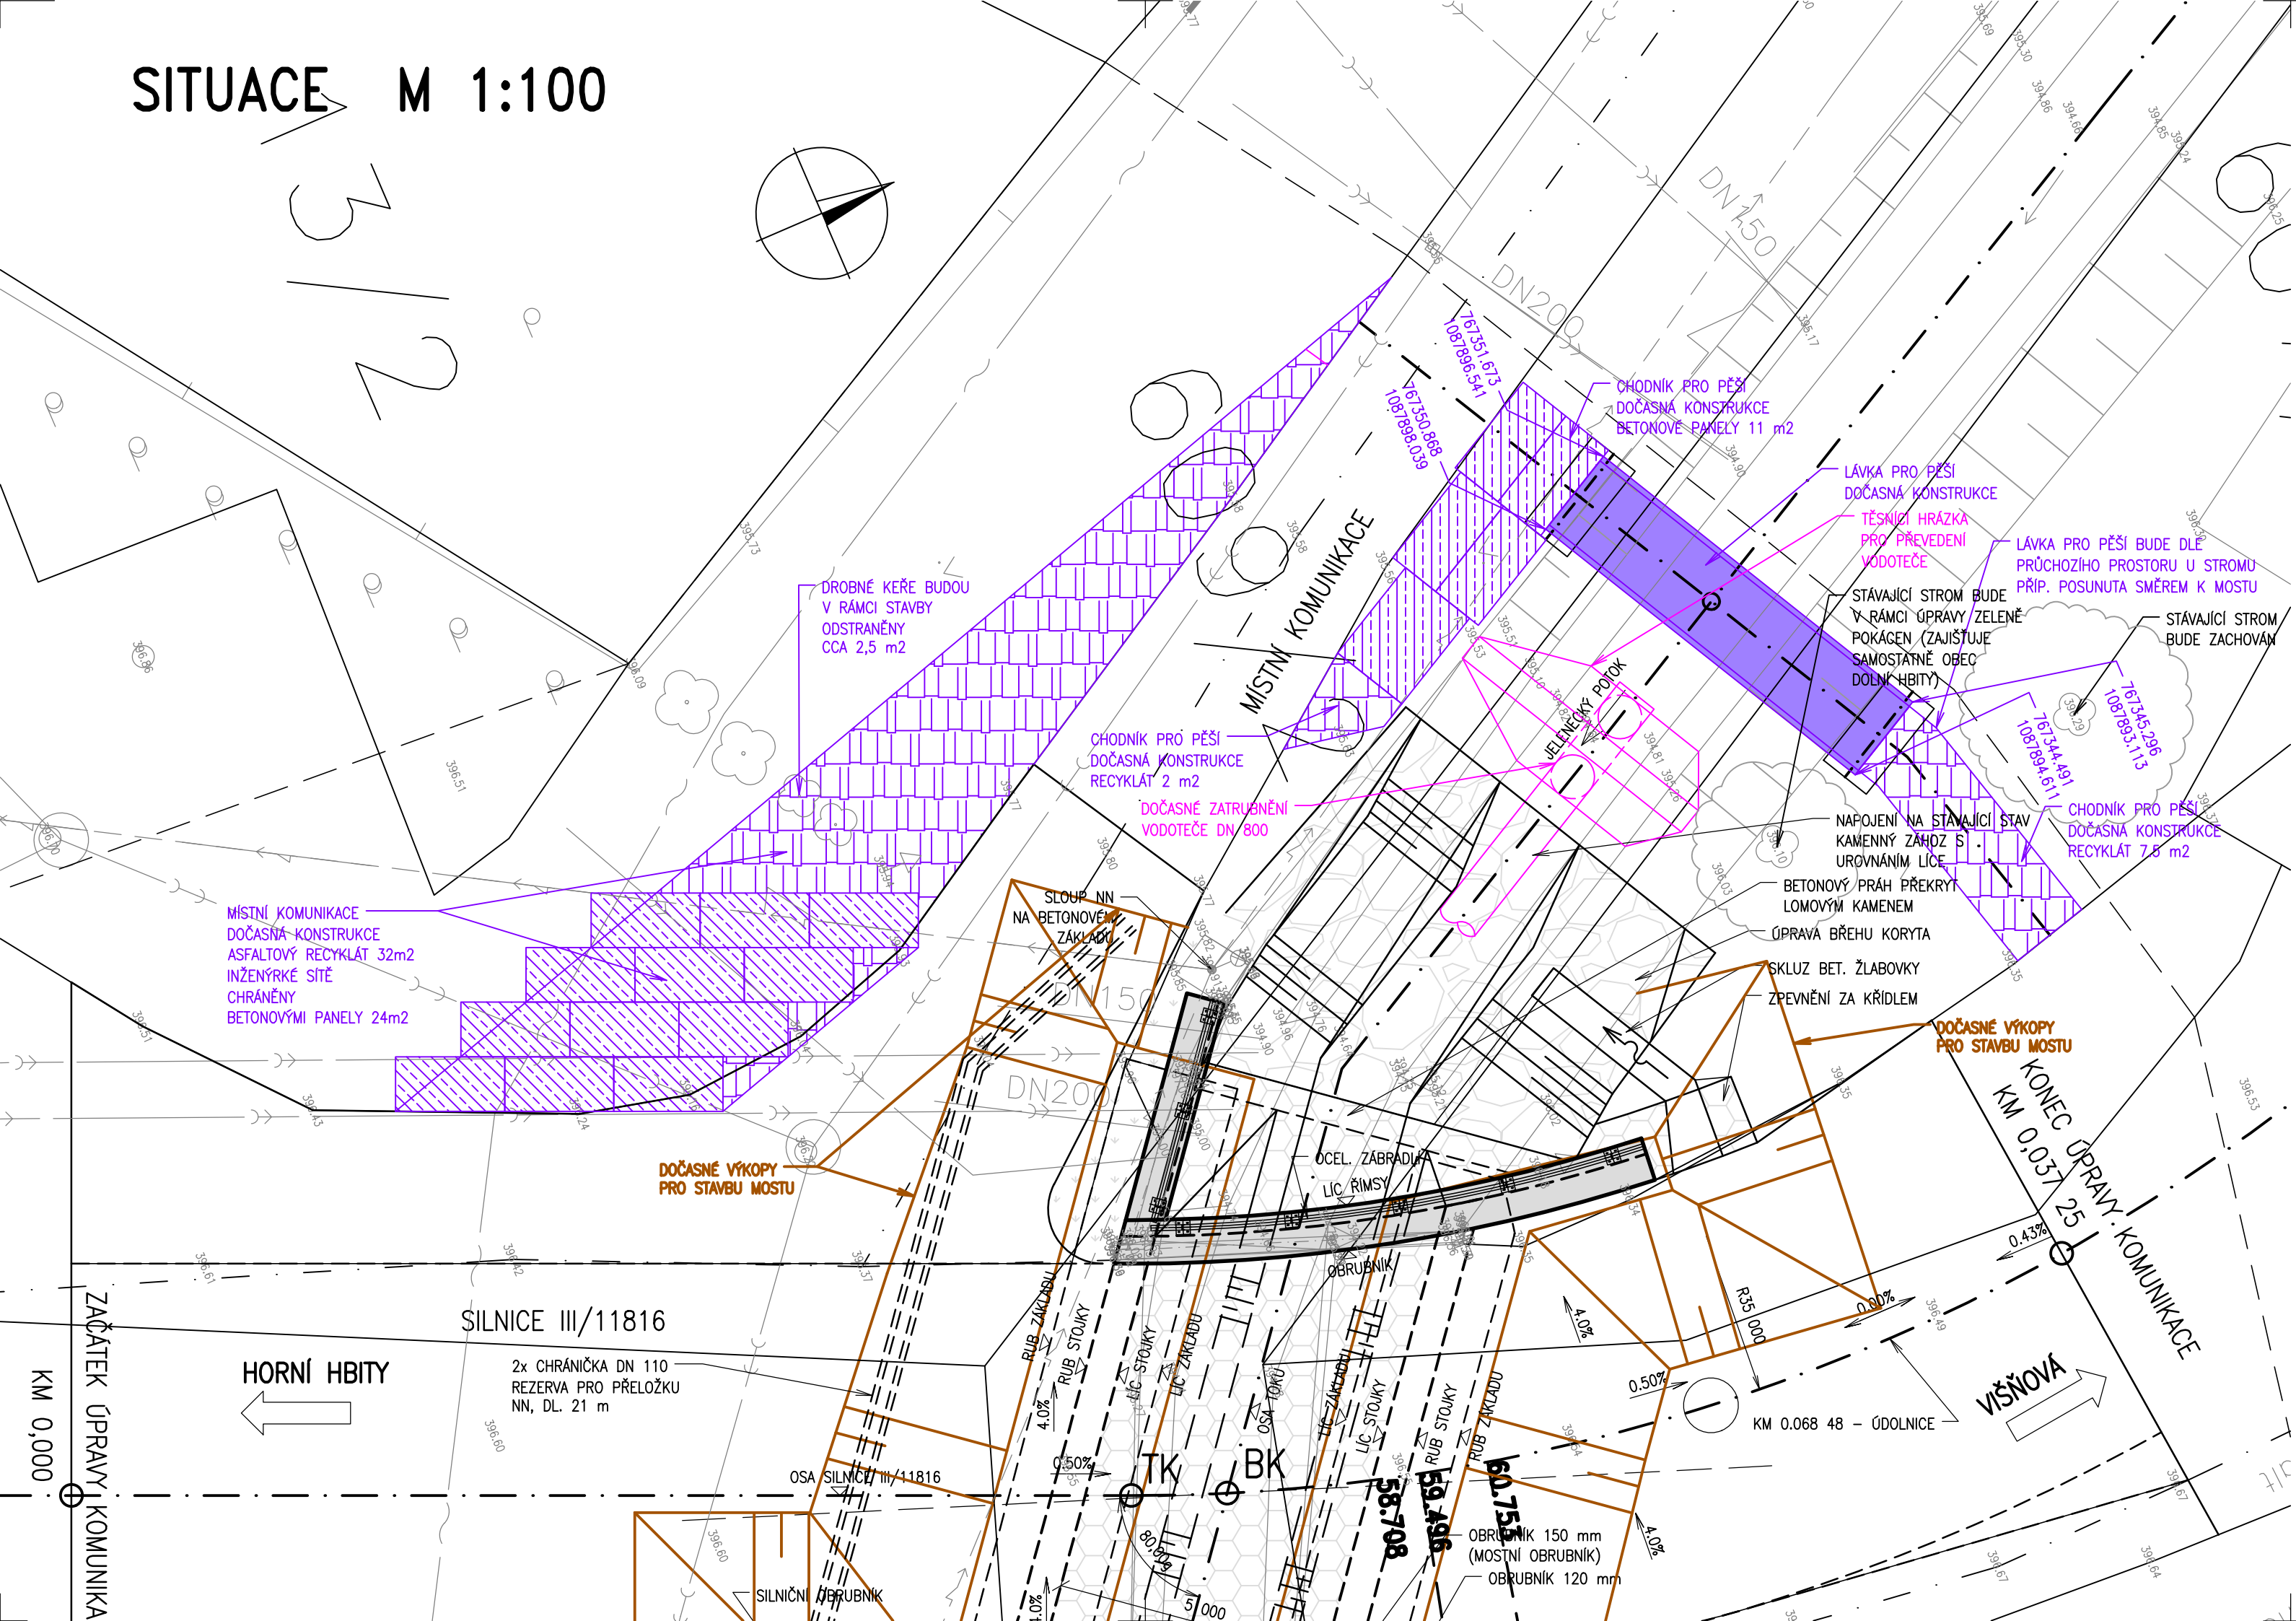

D 111

PDPS

Souřadnicový systém S-JTSK, Výškový systém Bpv

INVESTOR

**KRAJSKÁ SPRÁVA A ÚDRŽBA SILNIC
STŘEDOČESKÉHO KRAJE**

Zborovská 11, 150 21 Praha 5
tel: 585 170 311, fax: 585 311 115

PROJEKTANT

HBH Projekt spol. s r.o.
Hlavní inženýr projektu: Ing.Radim Špaček

Pobočka Olomouc
Železniční 547/4A, 772 00 Olomouc
tel: 585 423 361, fax: 585 423 359

HLAVNÍ INŽENÝR	ING. Radim ŠPAČEK		
ZODPOVĚDNÝ PROJEKTANT	ING. Radim ŠPAČEK		
VYPRACOVAL	ING. Radim ŠPAČEK		
KRESLIL			
KONTROLOVAL	ING. Jiří PROCHÁZKA		
KRAJ: STŘEDOČESKÝ	ÚÚ: DOLNÍ HBITY	DATUM	ÚNOR 2024
NÁZEV AKCE: III / 11816 DOLNÍ HBITY, MOST ev. č. 11816 - 1 SO 111 – DOČASNÁ TRASA PRO PĚŠÍ		FORMÁT	3 A4
		MĚŘITKO	1 : 100
		ÚČEL	PDPS
		ČÍS. ZAKÁZKY	2020 / 0360
		ARCHIVNÍ ČÍS.	
NÁZEV VÝKRESU	SITUACE	ČÍS. SOUPRAVY	ČÍS. VÝKRESU 02