


PODÉLNÝ ŘEZ M 1:50

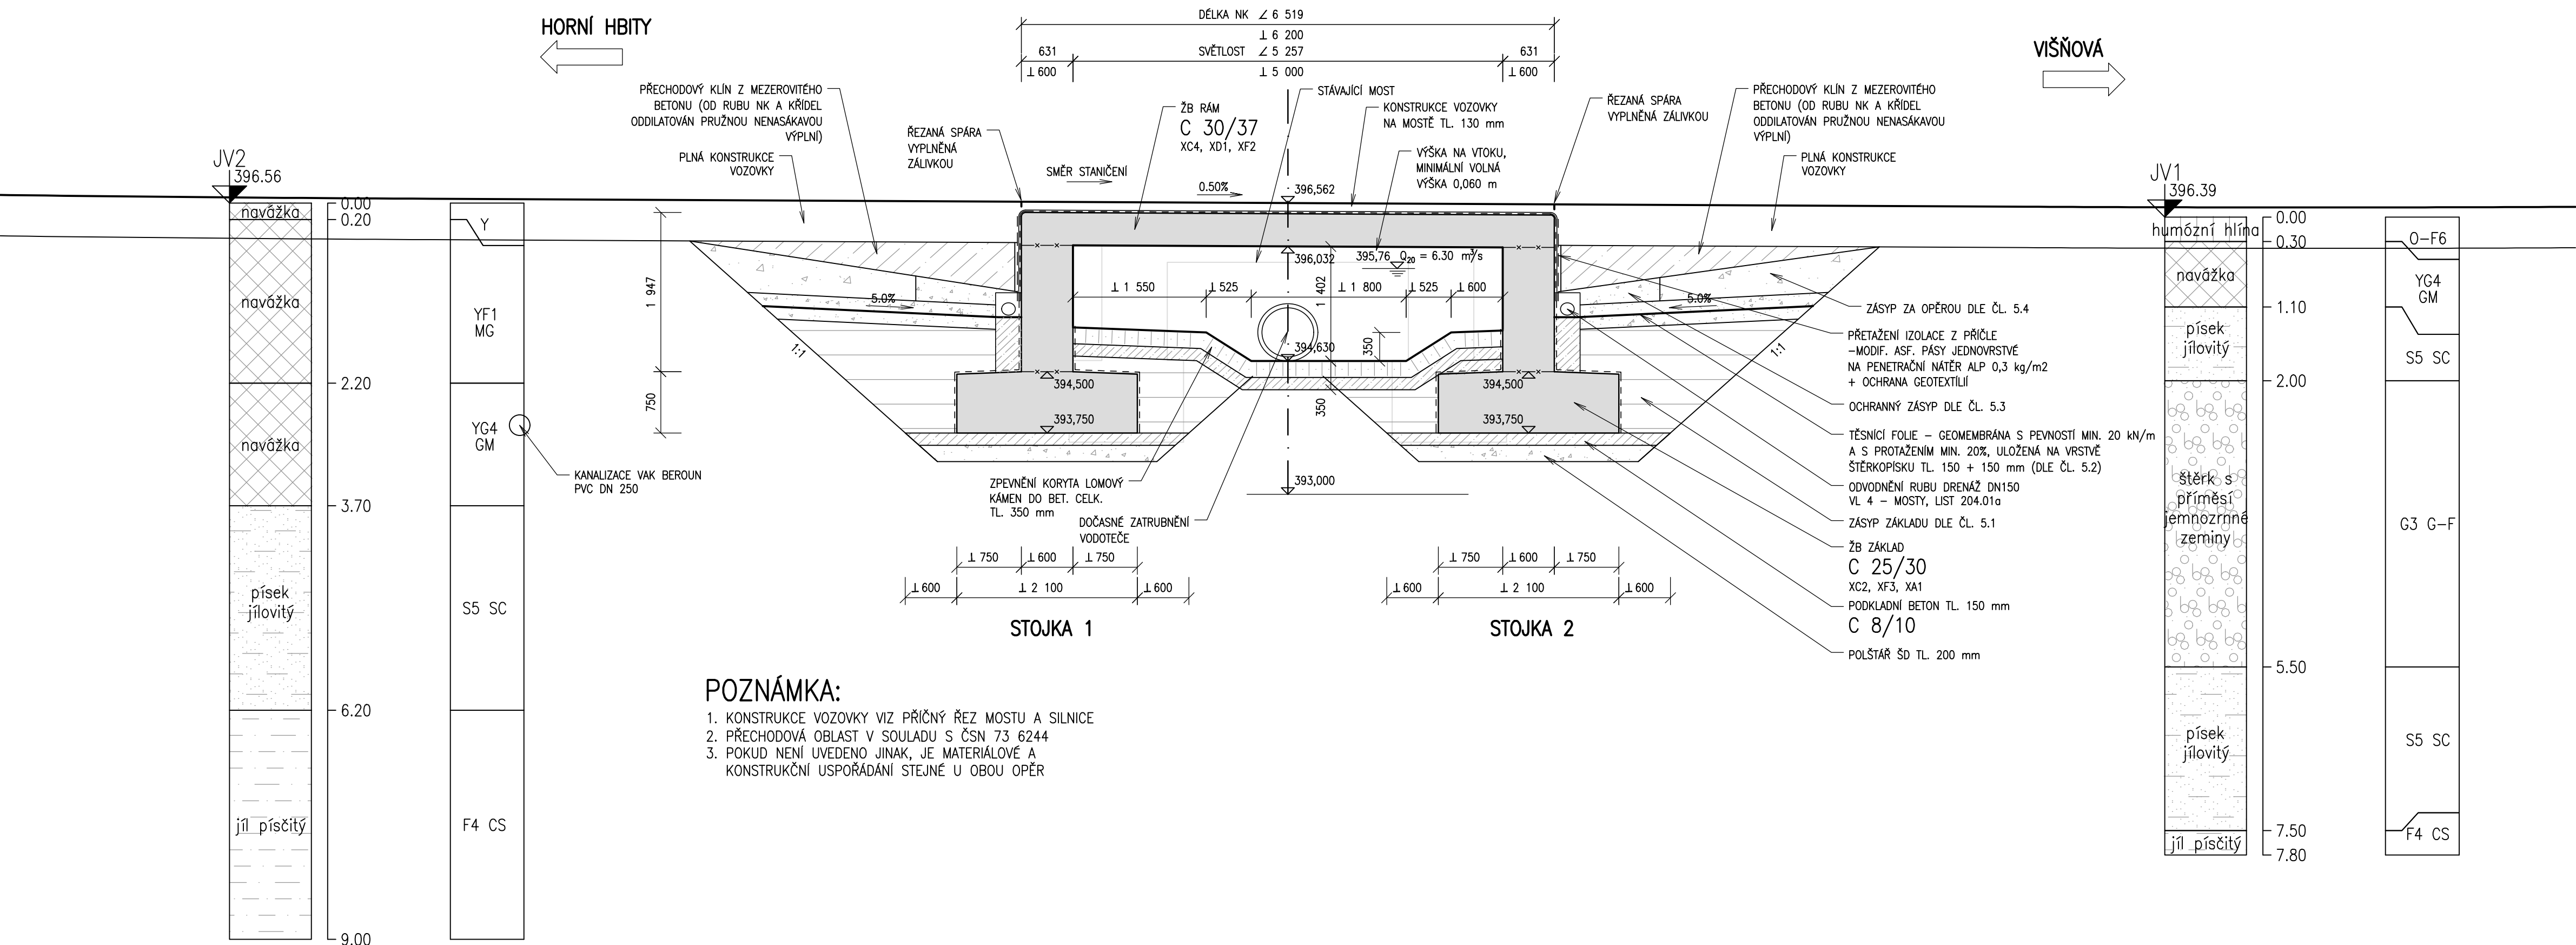

D 201

PDPS

Souřadnicový systém S-JTSK, Výškový systém Bpv

INVESTOR

KRAJSKÁ SPRÁVA A ÚDRŽBA SILNIC STŘEDOČESKÉHO KRAJE
Zborovská 11, 150 21 Praha 5
tel: 585 170 311, fax: 585 311 115



PROJEKTANT

HBH Projekt spol. s r.o.
Hlavní inženýr projektu: Ing.Radim Špaček
Pobočka Olomouc
Železniční 547/4A, 772 00 Olomouc
tel: 585 423 361, fax: 585 423 359



HLAVNÍ INŽENÝR	ING. Radim ŠPAČEK		
ZODPOVĚDNÝ PROJEKTANT	ING. Radim ŠPAČEK		
VYPRACOVAL	ING. Pavel KUBEŠ		
KRESLIL			
KONTROLOVAL	ING. JIŘÍ PROCHÁZKA		
KRAJ: STŘEDOČESKÝ	OÚ: DOLNÍ HBITY	DATUM	ÚNOR 2024
NÁZEV AKCE:	III / 11816 DOLNÍ HBITY, MOST ev. č. 11816 - 1	FORMÁT	4 A4
	SO 201 – MOST	MĚŘITKO	1 : 100
		ÚČEL	PDPS
		ČÍS. ZAKÁZKY	2020 / 0360
		ARCHIVNÍ ČÍS.	
NÁZEV VÝKRESU	PODÉLNÝ ŘEZ	ČÍS. SOUPRAVY	ČÍS. VÝKRESU
			03