


VYTYČOVACÍ SCHÉMA

M 1 : 100

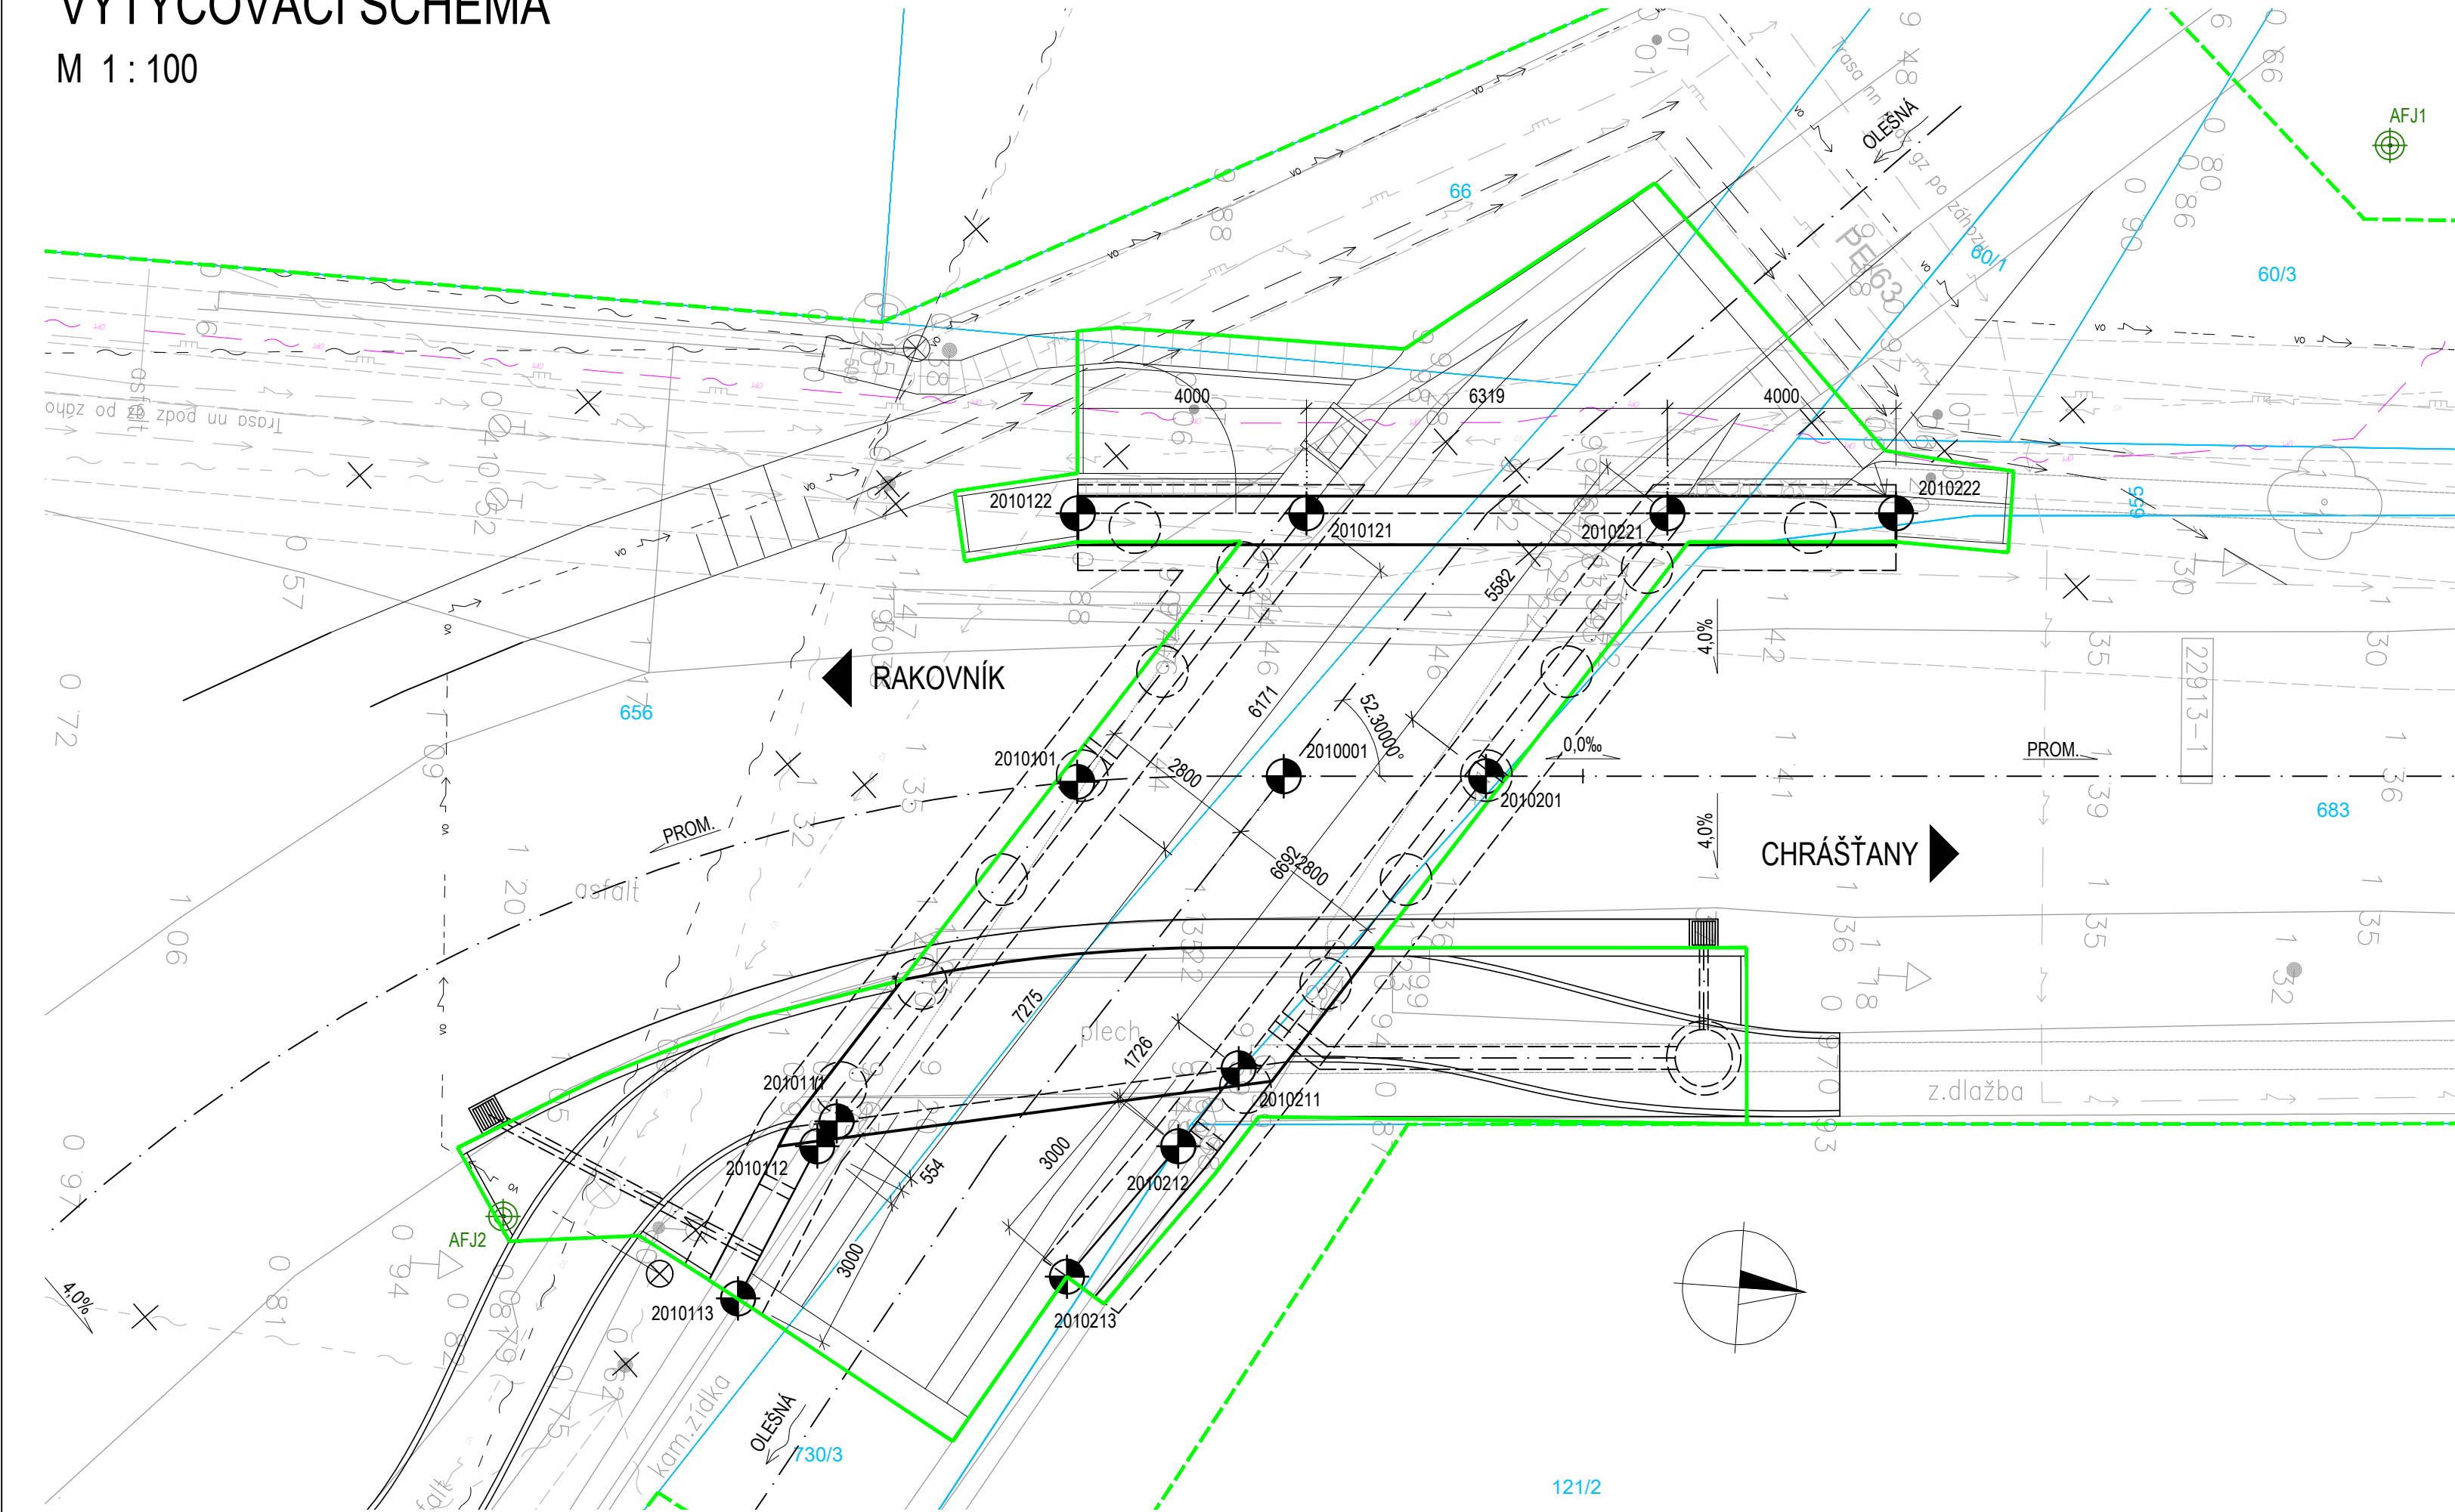

LEGENDA

	KATASTR - HRANICE PARCEL
	KATASTR - ČÍSLA PARCEL
	DOČASNÝ ZÁBOR
	TRVALÝ ZÁBOR

SOUŘADNICE HLAVNÍCH
VYTYČOVANÝCH BODŮ

BOD	SOUŘADNICE		POPIS
	Y	X	
2010001	793 530.243	1 031 133.925	BOD KŘÍŽENÍ
2010101	793 529.893	1 031 137.525	O1
2010111	793 523.675	1 031 141.313	DŘÍK O1
2010112	793 523.214	1 031 141.620	PRÁVÉ KŘÍDLO O1
2010113	793 520.464	1 031 142.818	
2010121	793 534.860	1 031 133.850	DŘÍK O1
2010122	793 534.582	1 031 137.840	LEVÉ KŘÍDLO O1
2010201	793 530.489	1 031 130.395	O2
2010211	793 525.089	1 031 134.359	DŘÍK O2
2010212	793 523.653	1 031 135.317	PRÁVÉ KŘÍDLO O2
2010213	793 521.242	1 031 137.102	
2010221	793 535.298	1 031 127.546	DŘÍK O2
2010222	793 535.576	1 031 123.555	LEVÉ KŘÍDLO O2

POZNÁMKA

1. ZAKRESLENÍ STÁVAJÍCÍCH INŽENÝRSKÝCH SÍTÍ JE POUZE INFORMATIVNÍ DLE PODKLADŮ POSKYTNUTÝCH JEDNOTLIVÝMI SPRÁVCI SÍTÍ, PŘED ZAPOČETÍM STAVEBNÍCH PRACÍ JE NUTNÉ PROVÉST JEDNOTLIVÝMI SPRÁVCI PŘESNÉ VYTYČENÍ.

SOUŘADNICOVÝ S-JTSK, VÝŠKOVÝ SYSTÉM Bpv

OBJEDNATEL: KRAJSKÁ SPRÁVA A ÚDRŽBA SILNIC STŘEDOČESKÉHO KRAJE, P.O. ZBOROVSKÁ 11 150 21 PRAHA 5		ZHOTOVITEL: AFRY CZ s.r.o. MAGISTRŮ 1275/13 140 00 PRAHA 4 tel.: +420 277 005 500 www.afry.cz	
HLAVNÍ INŽENÝR PROJEKTU: ING. LUKÁŠ ZEMEK	ZODPOVĚDNÝ PROJEKTANT: ING. LENKA BENEŠOVÁ	VYPRACOVAL: ING. LENKA BENEŠOVÁ	KONTROLOVAL: ING. HANA KLIMEŠOVÁ
NÁZEV PROJEKTU: III/22913 OLEŠNÁ, REKONSTRUKCE MOSTU EV. Č. 22913-1 PŘES POTOK OLEŠNÁ			
ČÁST:	DOKUMENTACE OBJEKTŮ		
STAVEBNÍ OBJEKT:	SO 201 MOST EV. Č. 22913-1		
PŘÍLOHA:	VYTYČOVACÍ SCHÉMA		
KRAJ:	STŘEDOČESKÝ KRAJ	ČÁST:	D3
DATUM:	02/2024	PŘÍLOHA Č.:	
STUPEŇ:	PDPS	ČÍSLO PARE:	
MĚŘÍTKO:	1:100		
Č. ZAKÁZKY:	2019/0134		