


PODÉLNÝ PROFIL
MĚŘITKO 1:200/20

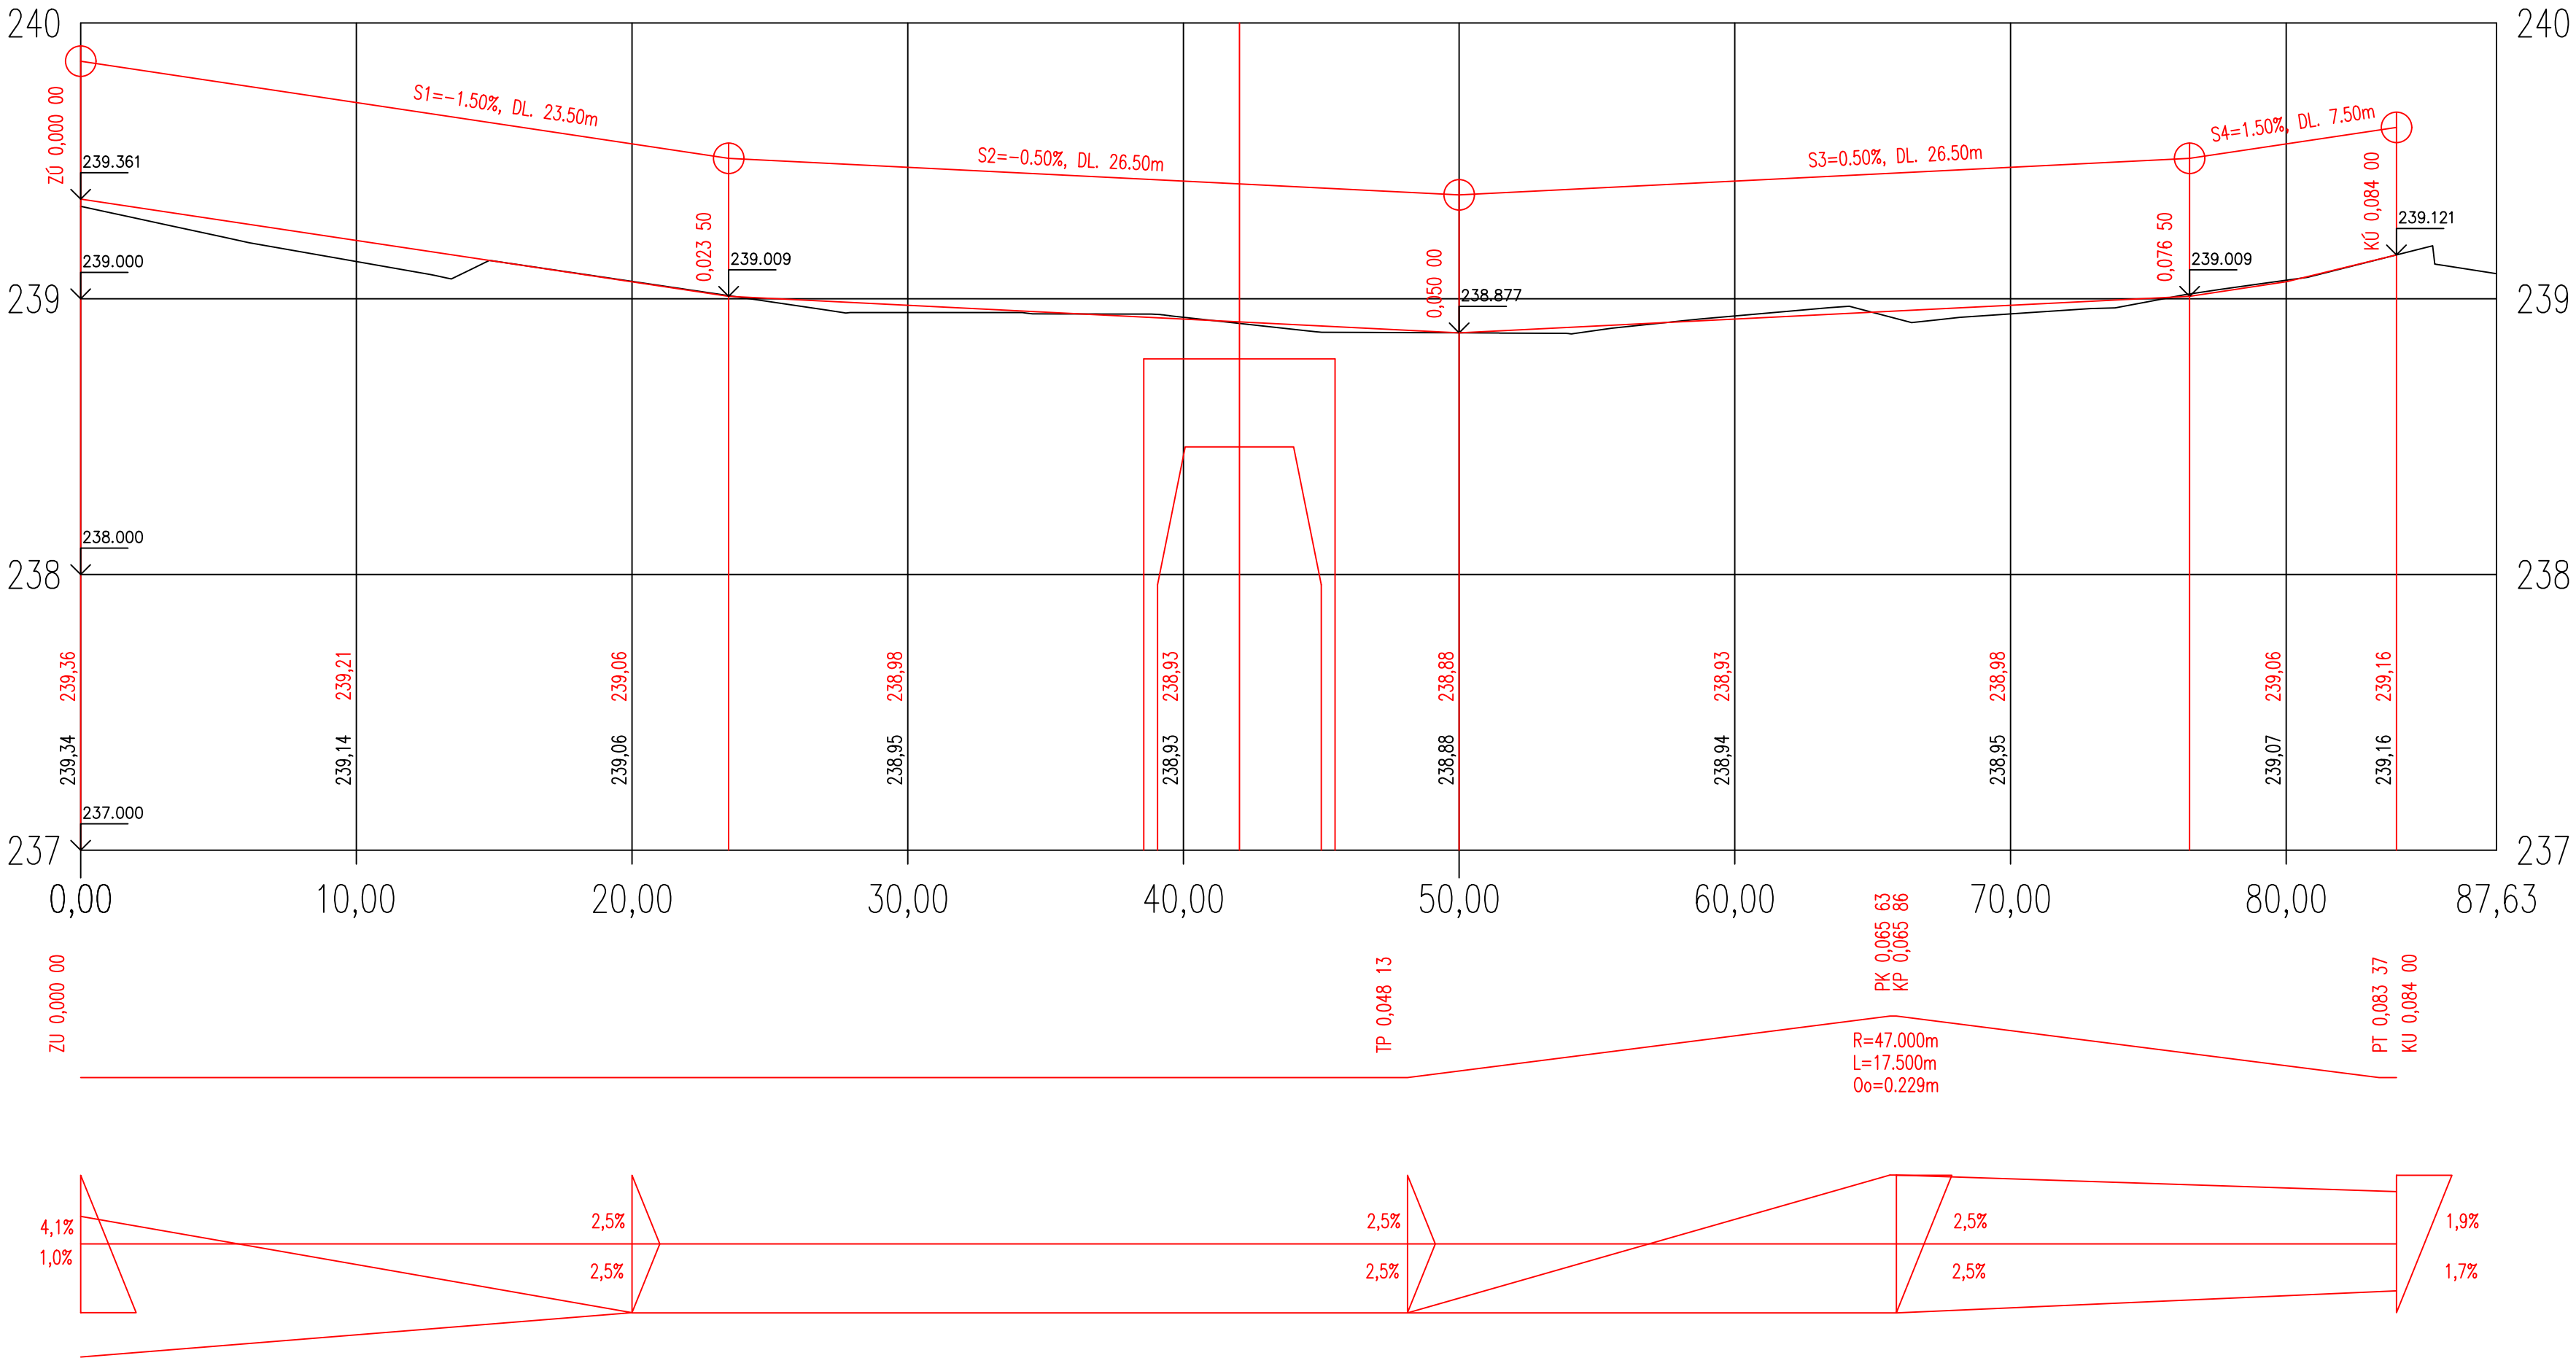

PDPS

SOUŘADNICOVÝ SYSTÉM: S-JTSK			VÝŠKOVÝ SYSTÉM: BpV		
ZMĚNA	DATUM	PROVEDL	PODPIS		
ZODPOVĚDNÝ PROJEKTANT	VYPRACOVAL	KONTROLOVAL	PROKOP MOSTY s.r.o. Slavičкова 1a, 638 00 BRNO mobil: 602 557 857 IČO: 277 31 405 DIČ: CZ 277 31 405		
ING. PROKOP IVO	ING. KNOBLOCH TOMAŠ	ING. PROKOP IVO			
INVESTOR			STAVEBNÍ ÚŘAD	SLANÝ	
STAVBA			DATUM	ČERVENEC 2024	
			FORMÁT	4 A4	
			MĚŘITKO	1:200/20	
			STUPEŇ	PDPS	
ČÁST SO 101 - SILNICE			ČÍSLO ZAKÁZKY	PD/022/3	
OBSAH PŘÍLOHY			ČÍSLO PŘÍLOHY	ČÍSLO PARÉ	
PODÉLNÝ PROFIL			3		