




PŮDORYS 1:100

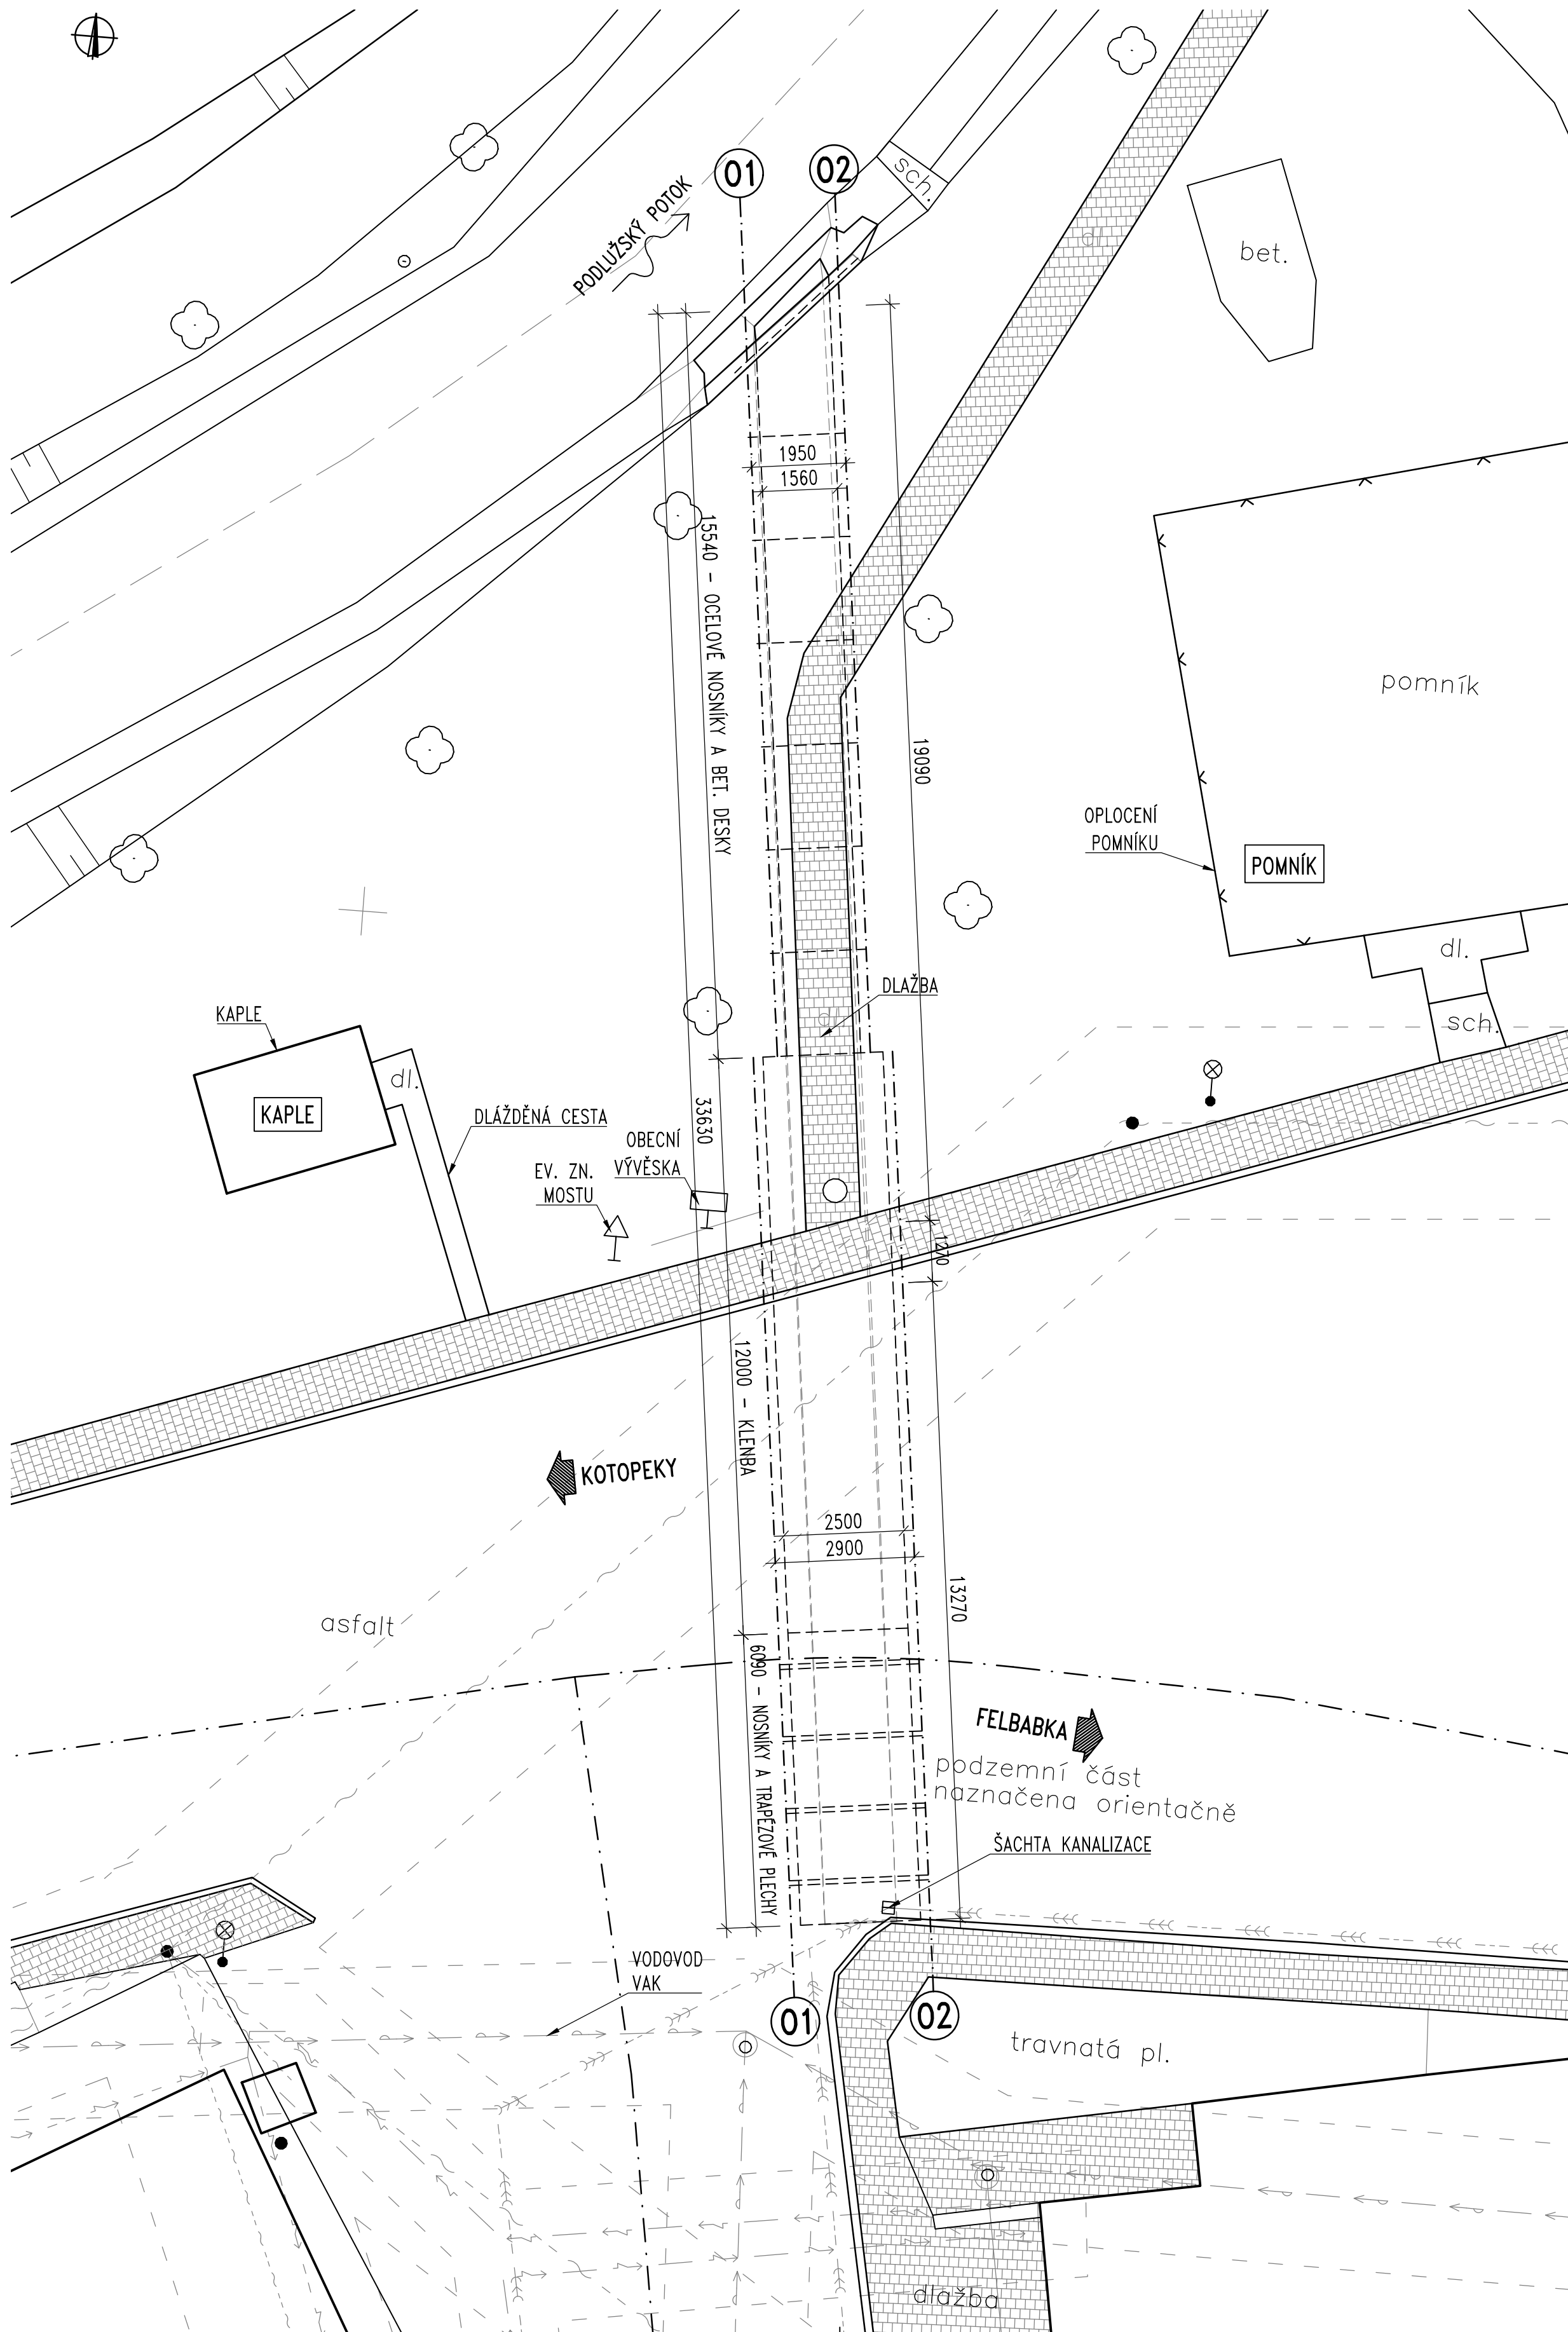


PODÉLNÝ ŘEZ 1:50
OSA KOMUNIKACE-OCELOVÉ NOSNÍKY S TR. PLECHEM

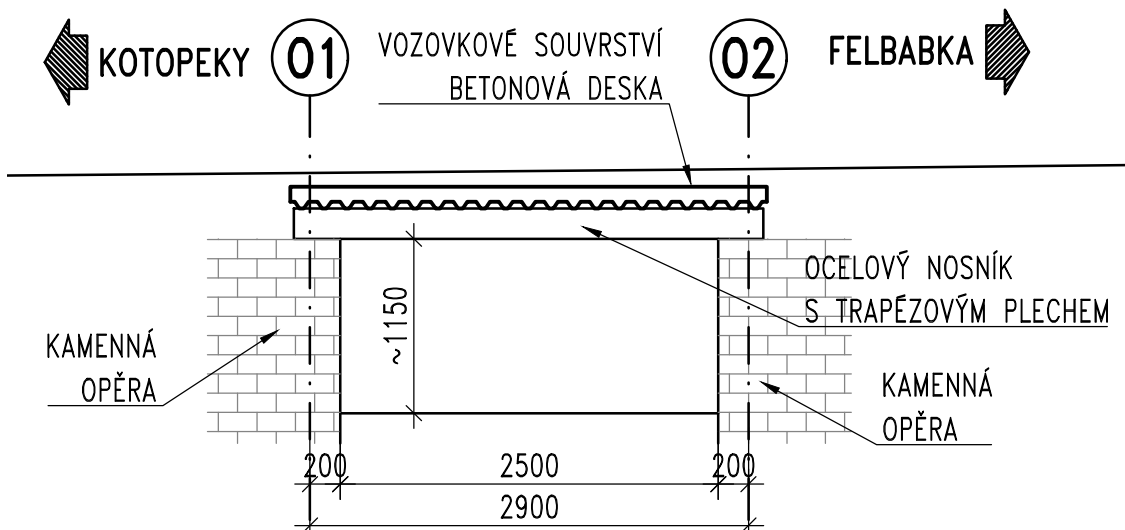

PODÉLNÝ ŘEZ 1:50

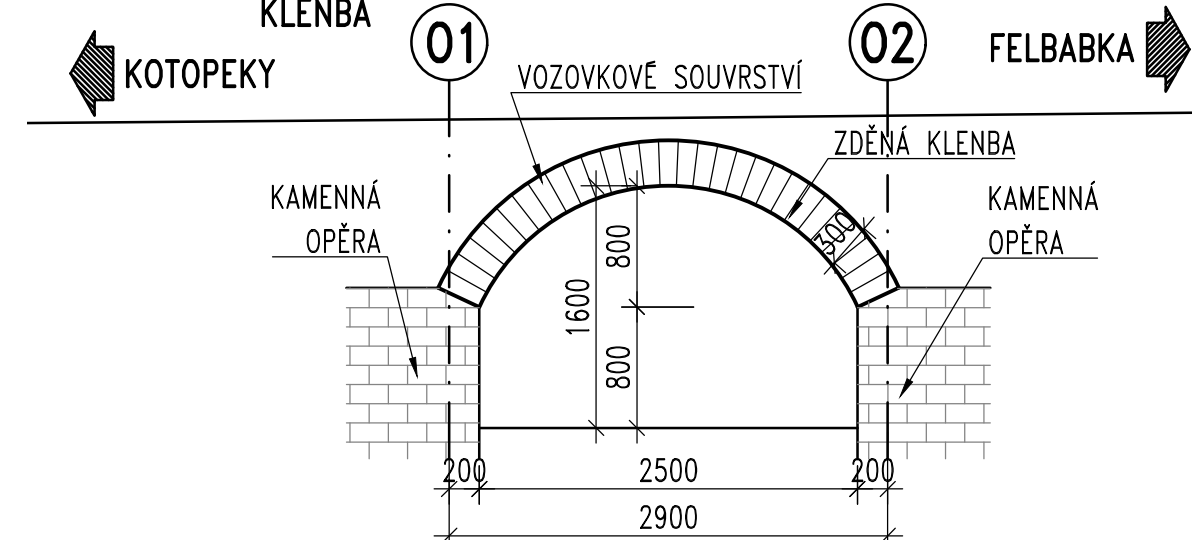

PODÉLNÝ ŘEZ 1:50
BETONOVÉ DESKY S OCELOVÝMI NOSNÍKY

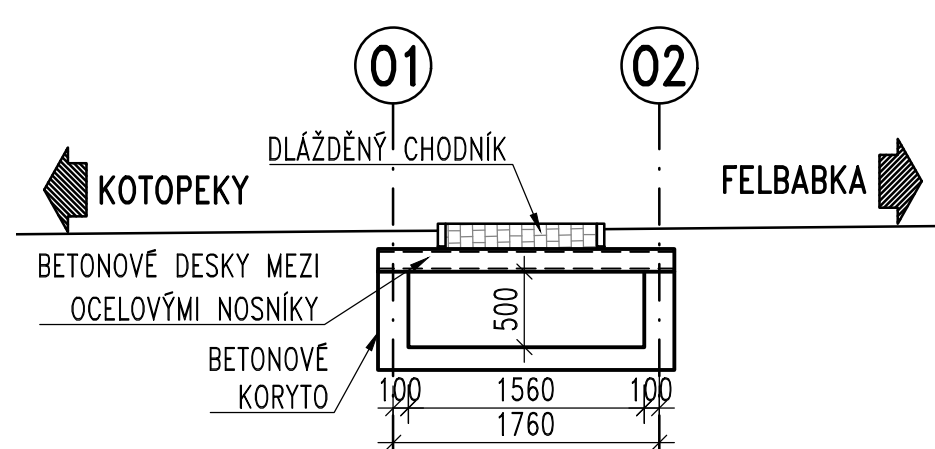

POZNÁMKY:

1. TVAR ZAKRYTÝCH ČÁSTÍ STAVBY NEJÍ ZNÁM. NA VÝKRESE JE UVEDEN ODHAD KONSTRUKCÍ DLE DOSTUPNÝCH PODKLADŮ - GEODETICKÉ ZAMĚŘENÍ, FOTODOKUMENTACE A OBHLÍDKA NA MÍSTĚ.

Objednatel stavby:	Krajská správa a údržba silnic Středočeského kraje, p.o.
KSÚS KRAJSKÁ SPRÁVA A ÚDRŽBA SILNIC středočeského kraje	Zborovská 11, 150 21 Praha 5 IČ: 000 66 001

Souřadnicový systém: S-JTSK
Výškový systém: Bpv

Číslo zakázky:	18 144 00	HIP:	727 970 803, bazil@pontex.cz	Ing. Jan BAŽIL
Schválil:	Ing. Václav HVÍZDAL	Zodp. projektant:	Ing. Jan BAŽIL	
Tech. kontrola:	Ing. Petr MATOUŠEK	Vypracoval:	Ing. Lukáš BOHÁČEK	
			728561594, bohacek@pontex.cz	

PONTEx S.R.O.
Praha 4, Bezovův 1658, 147 14
tel: +420 244062215 fax: +420 244461038
e-mail: pontex@pontex.cz

Objednatel: KSÚS Středočeského kraje		Obec:	Rpety	Kraj:	Středočeský
Akce:	III/11410, Rpety mosty ev. č. 11410 – 1,2,3			Datum	Stupeň
Část:	D. STAVEBNÍ ČÁST			06/2023	PDPS
Objekt:	SO 201 – MOST EV.Č. 11410-1			Souprava	Č. přílohy
Příloha:	STÁVAJÍCÍ STAV				D.2.1.2