


II/125 (km 2,220- 2,520) M 1:500

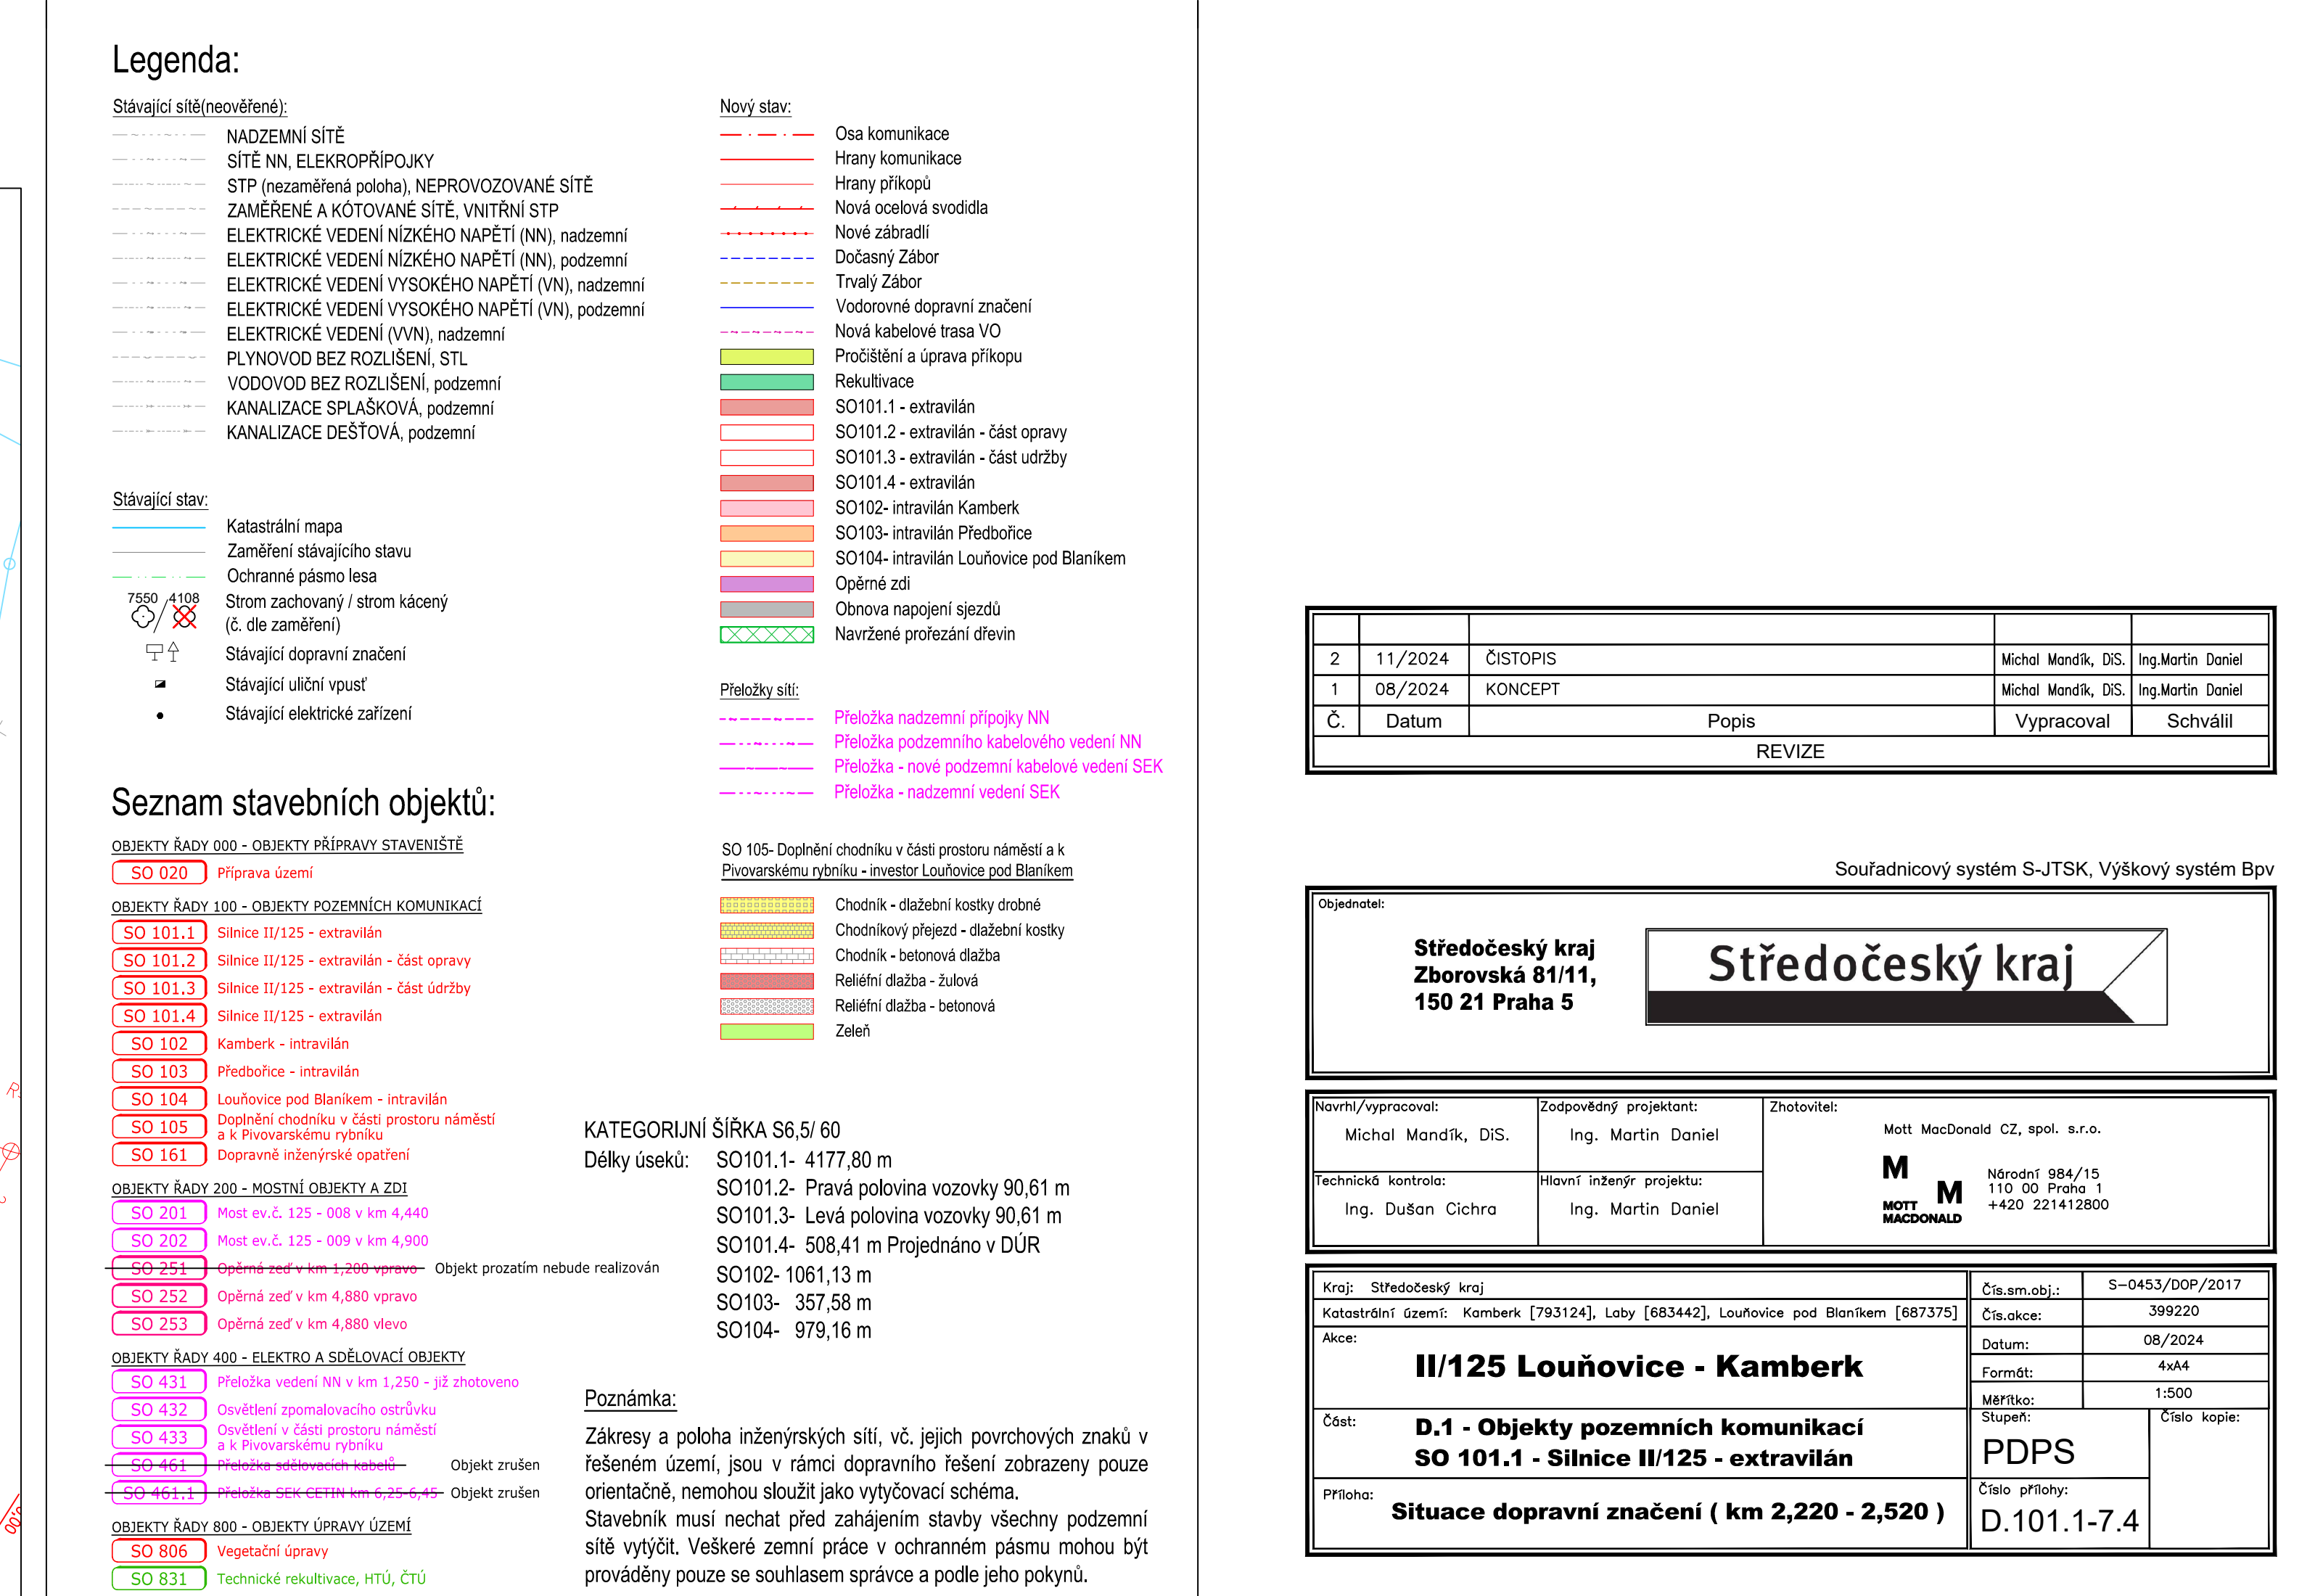

Kraj: Středočeský kraj		Čís.sm.obj.:	S-0453/DOP/2017
Katastrální území: Kamberk [793124], Laby [683442], Louňovice pod Blánkem [687375]		Čís.okce:	399220
Akce:	<h2 style="text-align: center;">II/125 Louňovice - Kamberk</h2>	Datum:	08/2024
		Formát:	4xA4
		Měřítko:	1:500
		Část: D.1 - Objekty pozemních komunikací SO 101.1 - Silnice II/125 - extravilán	
Příloha: Situace dopravní značení (km 2,220 - 2,520)		Stupeň: PDPS	Číslo kopie:
		Číslo přílohy:	D.101.1-7.4