


Podrobný podélný profil: II/125 Louňovice - Kamberk M 1:1000/100  
Rozsah: km 0,700 - km 1,400

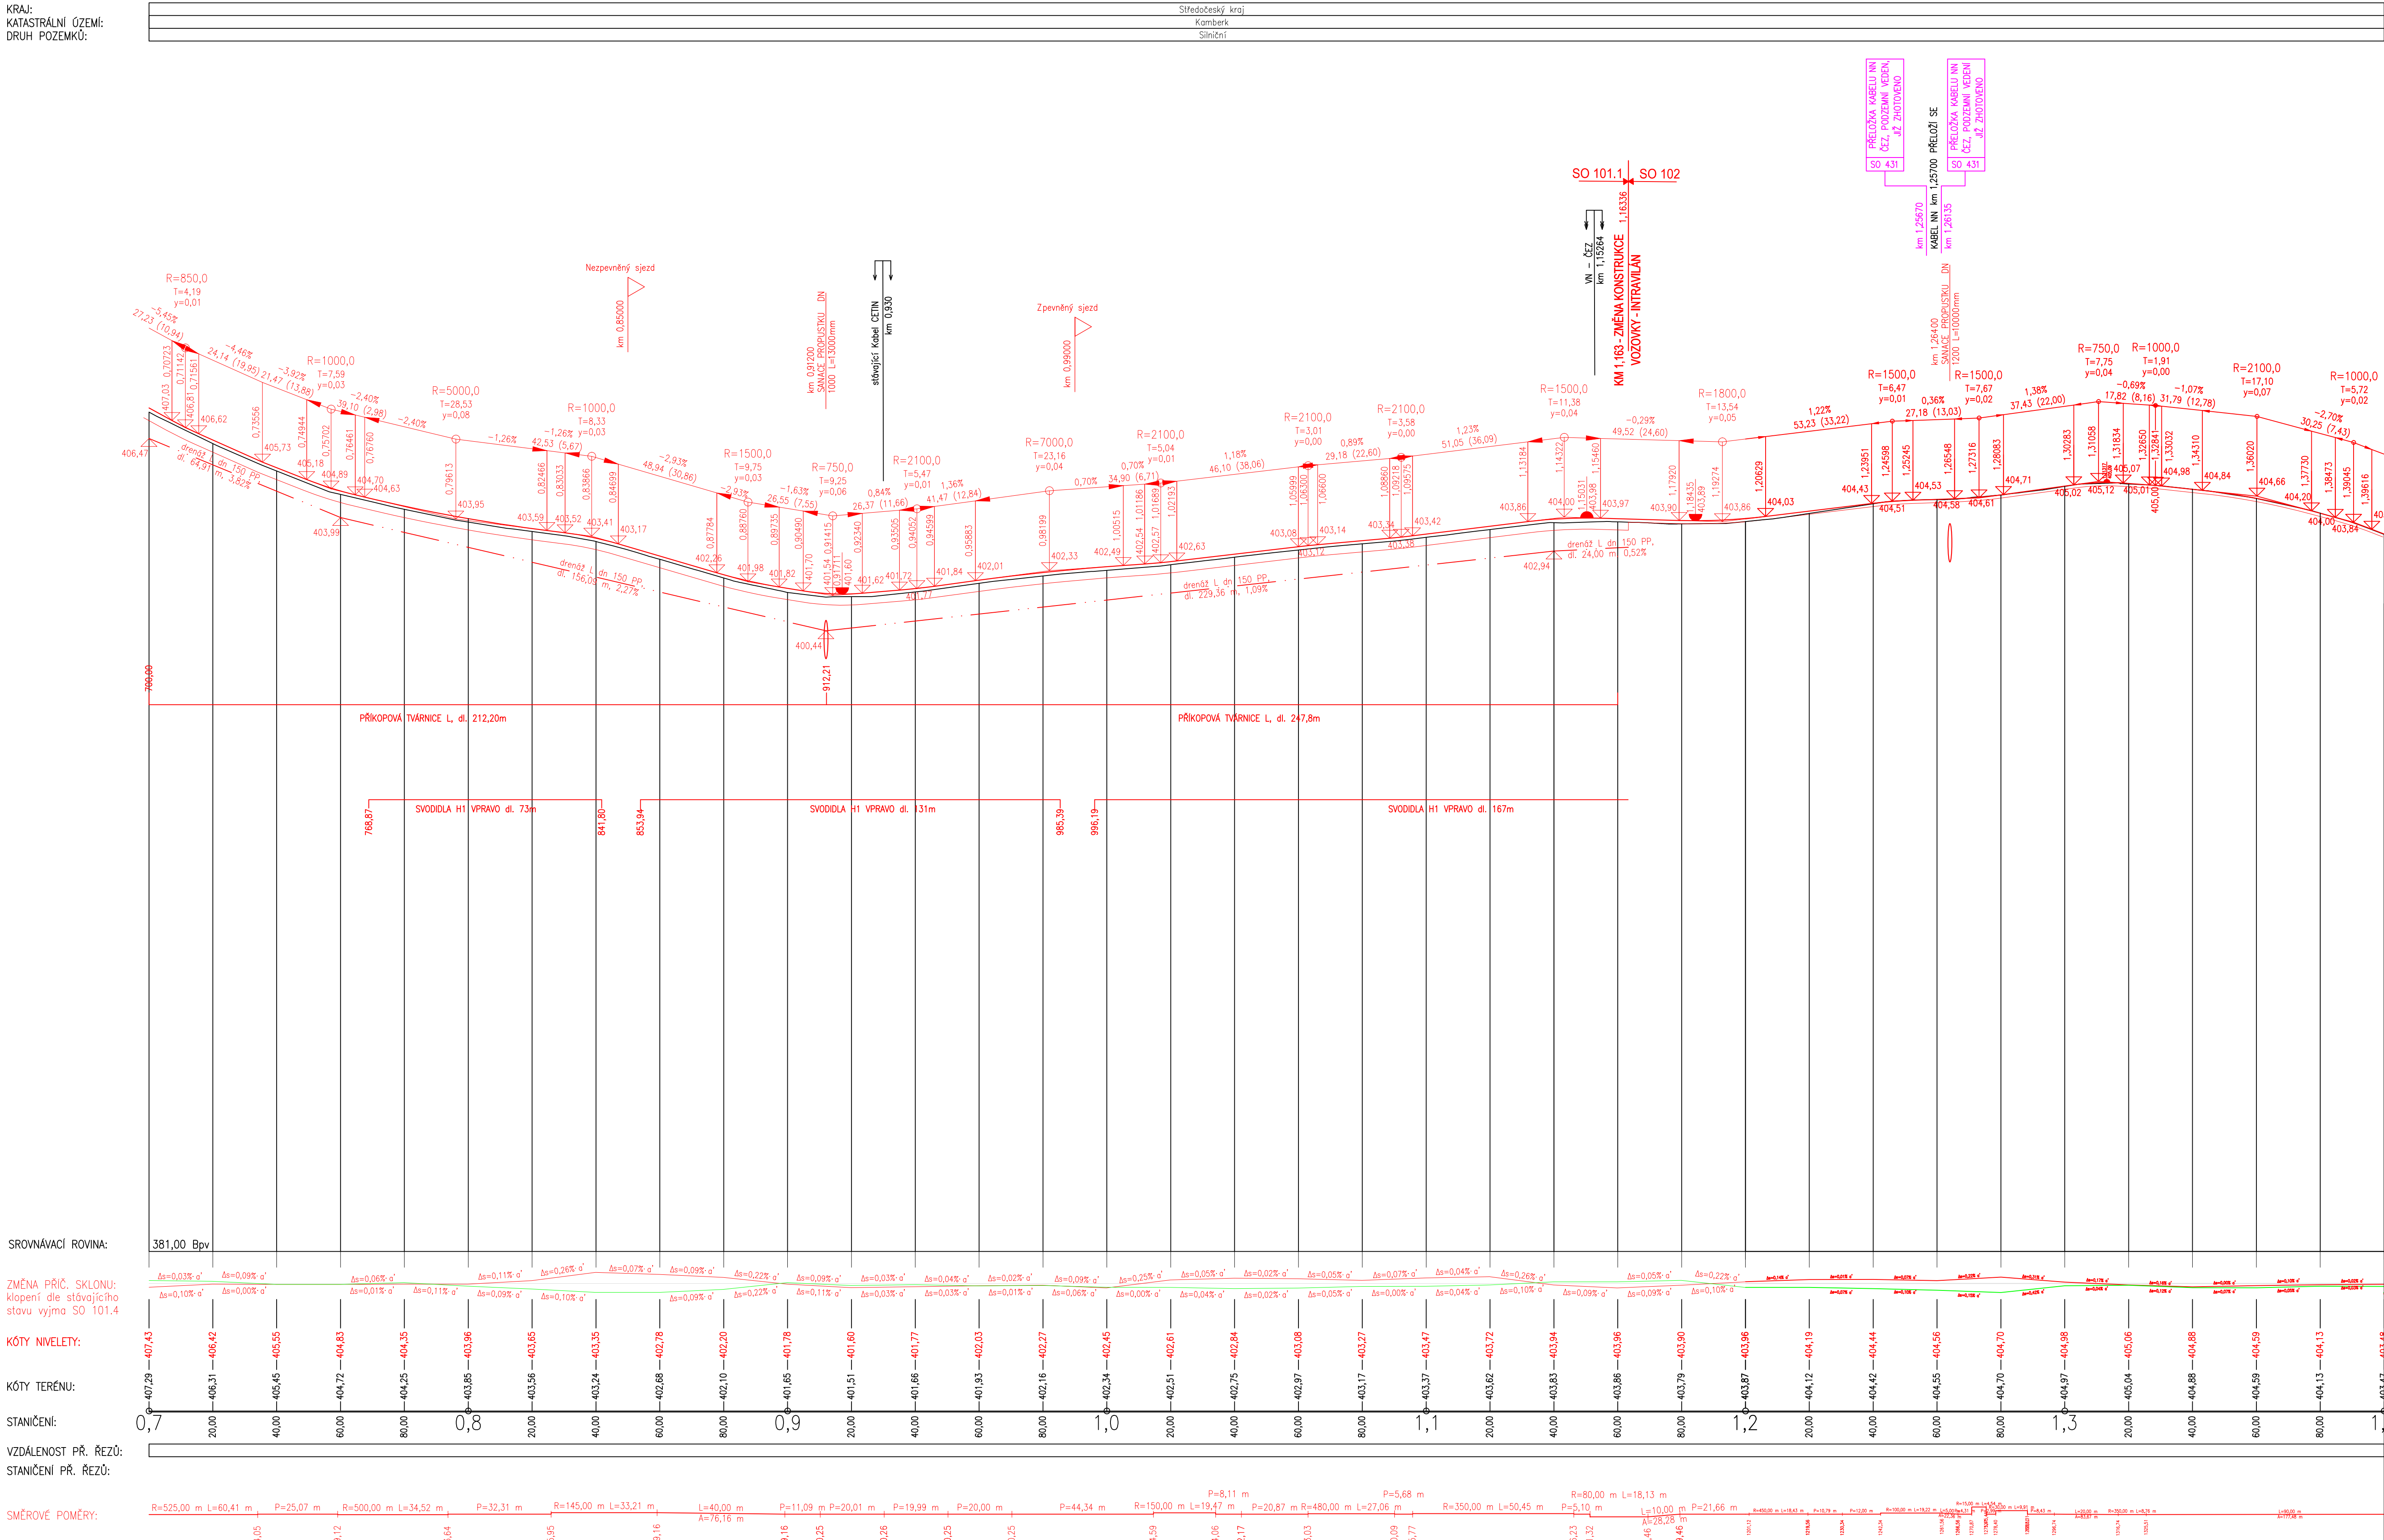

**Poznámka:**

Před zahájením zemních prací musí být vyznačeny polohové, popřípadě též výškové trasy technické infrastruktury, (viz § 153 odst. 1 stavebního zákona) a jiných podzemních překážek.

Změny sklonu vozovky u rekonstrukce budou provedeny dle stávajícího stavu, výsledný sklon bude minimálně 0,5%

2	11/2024	ČISTOPIS	Michal Mandík, DIS.	Ing. Martin Daniel
1	08/2024	KONCEPT	Michal Mandík, DIS.	Ing. Martin Daniel
Č.	Datum	Popis	Vypracoval	Schválil
REVIZE				

Souřadnicový systém S-JTSK, Výškový systém Bpv

Středočeský kraj  
Zborovská 81/1,  
150 21 Praha 5

Středočeský kraj

Novní/vypracoval:	Zodpovědný projektant:	Zhotovitel:
Michal Mandík, DIS.	Ing. Martin Daniel	Mott MacDonald CZ, spol. s r.o.
Technická kontrola:	Hlavní inženýr projektu:	
Ing. Dušan Cichra	Ing. Martin Daniel	

MOTT MACDONALD

Národní 984/15  
110 00 Praha 1  
+420 221412800

Kraj: Středočeský kraj	Čís.s.m.obj.:	S=0453/DOP/2017
Katastrální území: Kamberk [793124], Laby [683442], Louňovice pod Blánkem [687375]	Čís.akce:	399220
Alce:	Datum:	08/2024
<b>II/125 Louňovice - Kamberk</b>		Formát:
		Bx4
Část:	Stupeň:	1:1000/100
<b>D.1 - Objekty pozemních komunikací</b>		Číslo kopie:
<b>SO 101.1 - Silnice II/125 - extravilán</b>		
<b>Podélný profil (km 0,700 - 1,400)</b>		
Příloha:		Číslo přílohy:
		D.101.1-3.2