


Podrobný podélný profil: II/125 Louňovice - Kamberk M 1:1000/100
Rozsah: km 6,50000 - km 7,21727

KRAJ:	Sředočeský kraj
KAT. ŮZEMÍ:	Louňovice pod Blánkem
DRUH POZEMKŮ:	Silniční

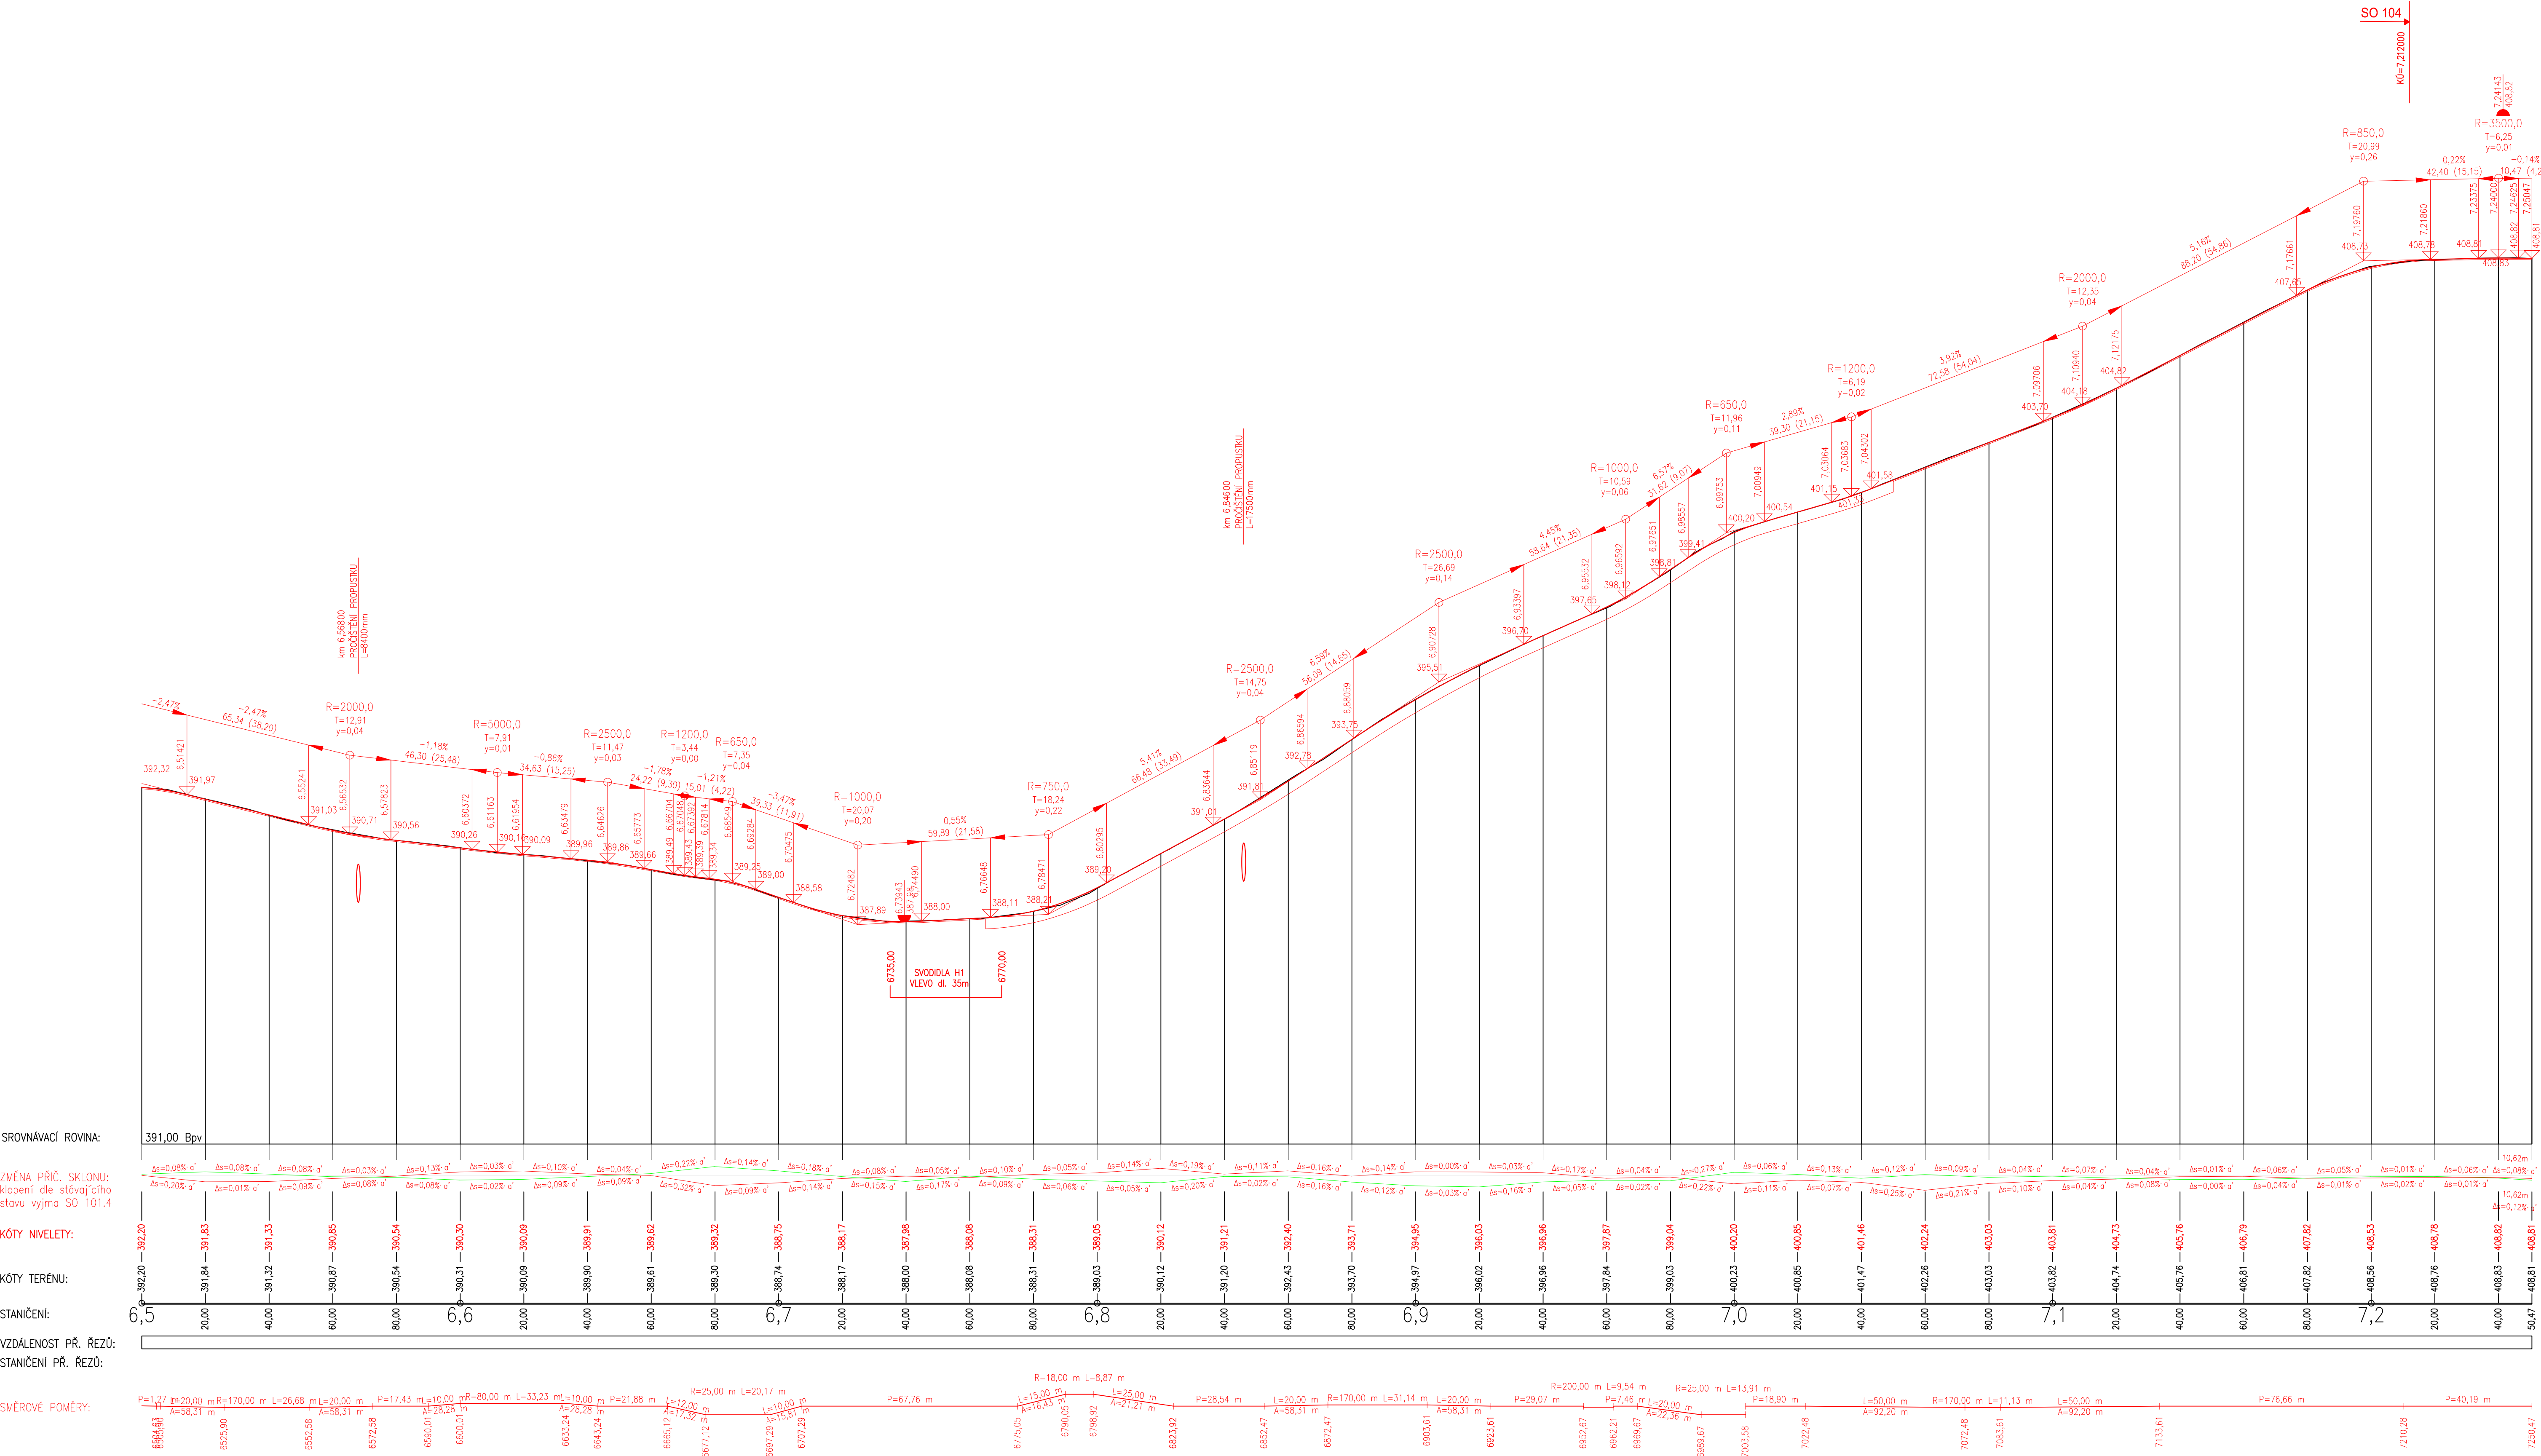

Poznámka:

Před zahájením zemních prací musí být vyznačeny polohové, popřípadě též výškové trasy technické infrastruktury, (viz § 153 odst. 1 stavebního zákona) a jiných podzemních překážek.

Změny sklonu vozovky u rekonstrukce budou provedeny dle stávajícího stavu, výsledný sklon bude minimálně 0,5%

2	11/2024	ČISTOPIS	Michal Mandík, DIS.	Ing. Martin Daniel
1	08/2024	KONCEPT	Michal Mandík, DIS.	Ing. Martin Daniel
Č.	Datum	Popis	Vypracoval	Schválil
REVIZE				

Souřadnicový systém S-JTSK, Výškový systém Bpv

Objednatel:

Středočeský kraj
Zborovská 81/11,
150 21 Praha 5

Středočeský kraj

Navrhl/vypracoval:
Michal Mandík, DIS.

Zodpovědný projektant:
Ing. Martin Daniel

Technická kontrola:
Ing. Dušan Cichra

Zhotovitel:
Mott MacDonald CZ, spol. s r.o.

M
MOTT
MACDONALD

Národní 984/15
110 00 Praha 1
+420 221412800

Kraj: Středočeský kraj	Čís.s.m.obj.:	S=0453/DOP/2017
Katastrální území: Kamberk [793124], Laby [683442], Louňovice pod Blánkem [687375]	Čís. akce:	399220
Alce:	Datum:	08/2024
II/125 Louňovice - Kamberk		Formát:
Část: D.1 - Objekty pozemních komunikací		Stupeň:
SO 104 - Silnice II/125 - int. Louňovice pod Blánkem		Číslo kopie:
Průloha: Podélný profil (km 6,500-7,250)		D.104-3.2