


SITUACE DOPRAVNÍ ZNAČENÍ - SO101.1-7.5
II/125 (km 2,520- 2,860) M 1:500

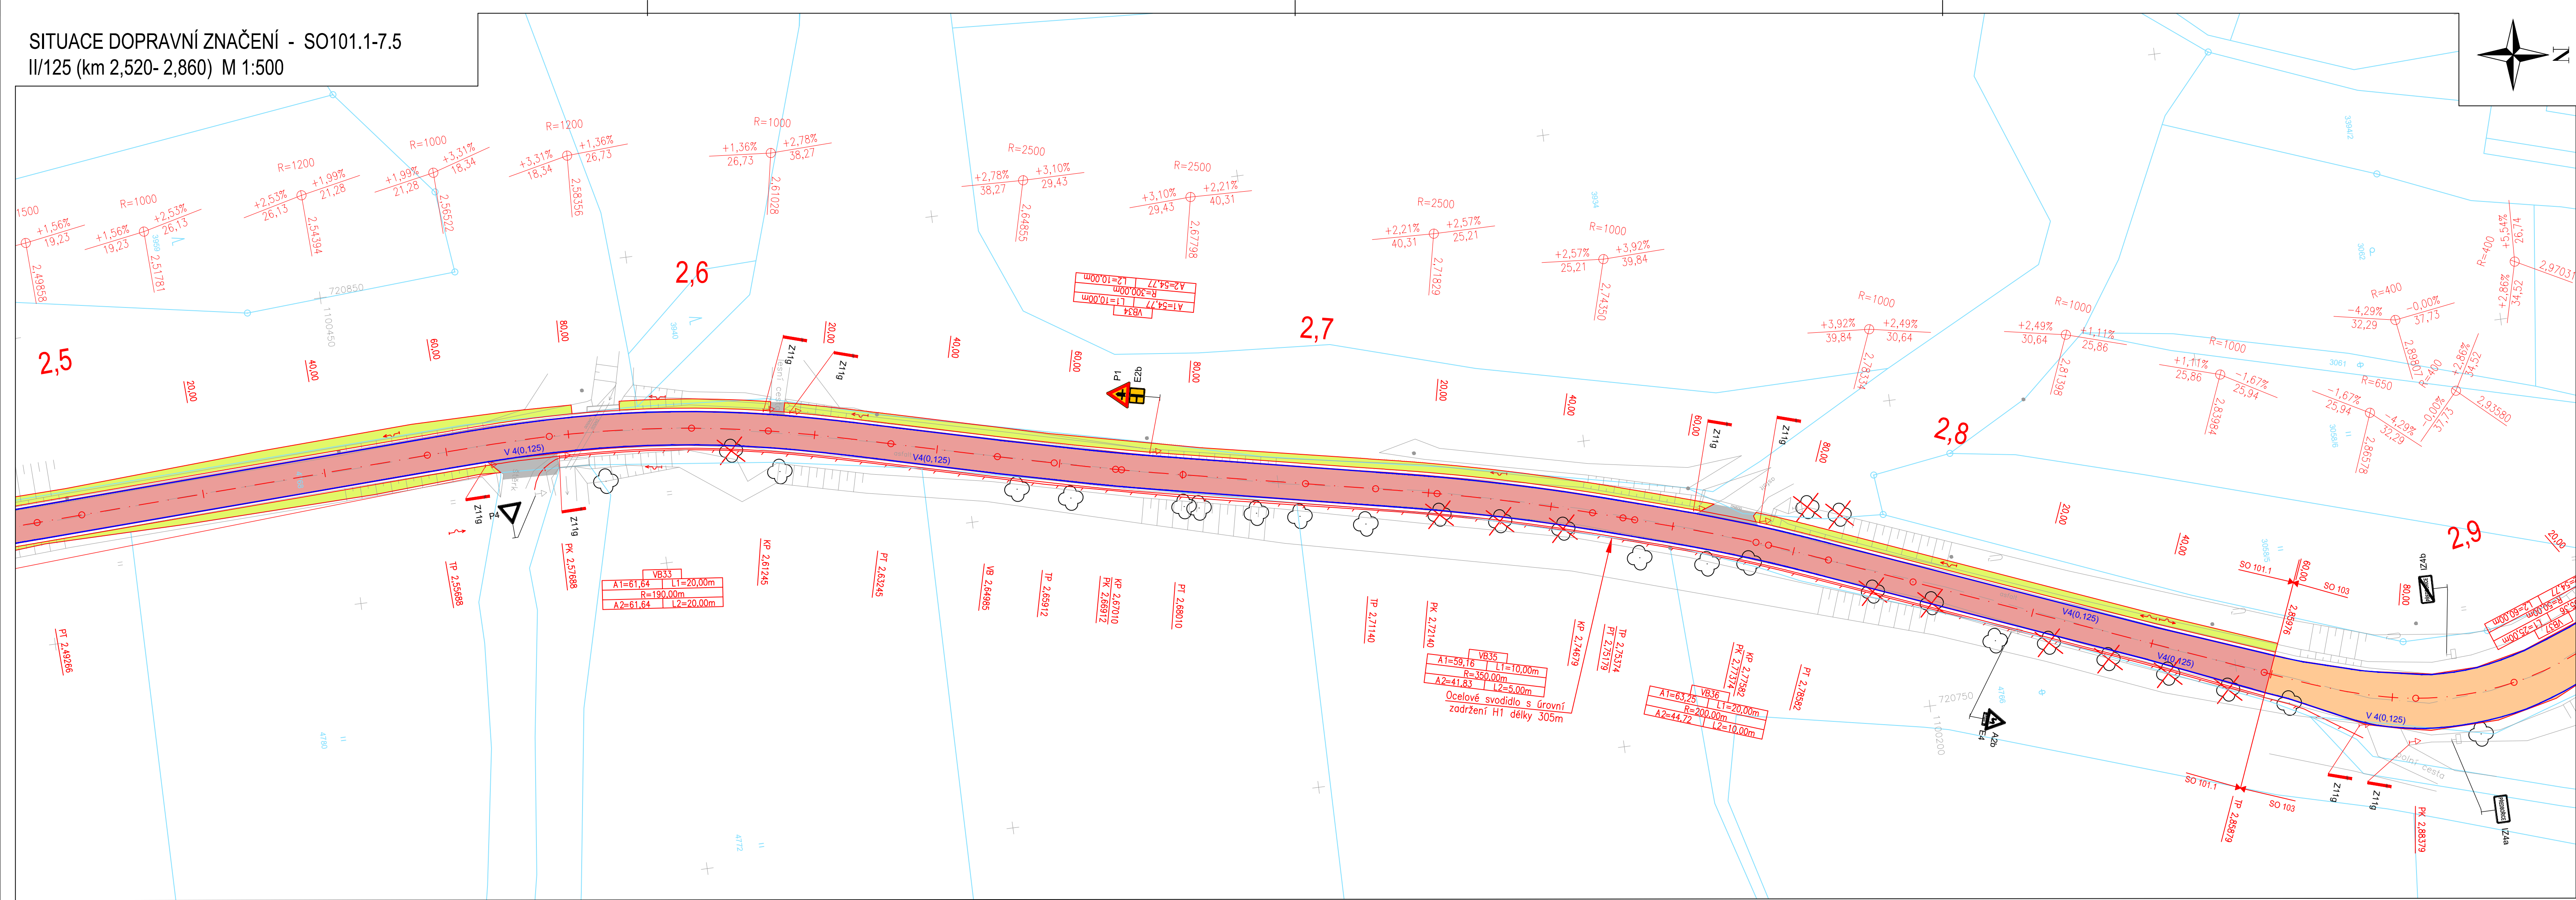

Legenda:

Stávající sítě(neověřené):

- NADZEMNÍ SÍTĚ
- SÍTĚ NN, ELEKTROPŘÍPOJKY
- STP (nezaměřená poloha), NEPROVOZOVANÉ SÍTĚ
- ZAMĚŘENÉ A KÓTOVANÉ SÍTĚ, VNITŘNÍ STP
- ELEKTRICKÉ VEDENÍ NÍZKÉHO NAPĚTÍ (NN), nadzemní
- ELEKTRICKÉ VEDENÍ NÍZKÉHO NAPĚTÍ (NN), podzemní
- ELEKTRICKÉ VEDENÍ VYSOKÉHO NAPĚTÍ (VN), nadzemní
- ELEKTRICKÉ VEDENÍ VYSOKÉHO NAPĚTÍ (VN), podzemní
- ELEKTRICKÉ VEDENÍ (VVN), nadzemní
- PLYNOVOD BEZ ROZLIŠENÍ, STL
- VODOVOD BEZ ROZLIŠENÍ, podzemní
- KANALIZACE SPLAŠKOVÁ, podzemní
- KANALIZACE DEŠŤOVÁ, podzemní

Stávající stav:

- Katastrální mapa
- Zaměření stávajícího stavu
- Ochranné pásmo lesa
- Strom zachovaný / strom kácený (č. dle zaměření)
- Stávající dopravní značení
- Stávající uliční vpusť
- Stávající elektrické zařízení

Nový stav:

- Osa komunikace
- Hrany komunikace
- Hrany příkopů
- Nová ocelová svodidla
- Nové zábradlí
- Dočasný Zábor
- Trvalý Zábor
- Vodorovné dopravní značení
- Nová kabelové trasa VO
- Pročištění a úprava příkopu
- Rekultivace
- SO101.1 - extravián
- SO101.2 - extravián - část opravy
- SO101.3 - extravián - část údržby
- SO101.4 - extravián
- SO102- intravián Kamberk
- SO103- intravián Předbořice
- SO104- intravián Louňovice pod Blaníkem
- Opěrné zdi
- Obnova napojení sjezdů
- Navržené prořezání dřevin

Přeložky sítí:

- Přeložka nadzemní přípojky NN
- Přeložka podzemního kabelového vedení NN
- Přeložka - nové podzemní kabelové vedení SEK
- Přeložka - nadzemní vedení SEK

SO 105- Doplnění chodníku v části prostoru náměstí a k Pivovarskému rybníku - investor Louňovice pod Blaníkem

- Chodník - dlažební kostky drobné
- Chodníkový přejezd - dlažební kostky
- Chodník - betonová dlažba
- Reliéfní dlažba - žulová
- Reliéfní dlažba - betonová
- Zeleň

KATEGORIJNÍ ŠÍŘKA S6.5/ 60

- Délky úseků:
- SO101.1- 4177,80 m
 - SO101.2- Prává polovina vozovky 90,61 m
 - SO101.3- Levá polovina vozovky 90,61 m
 - SO101.4- 508,41 m Projednáno v DUR
 - SO102- 1061,13 m
 - SO103- 357,58 m
 - SO104- 979,16 m

Poznámka:

Zákresy a poloha inženýrských sítí, vč. jejich povrchových znaků v řešeném území, jsou v rámci dopravního řešení zobrazeny pouze orientačně, nemohou sloužit jako výtýčovací schéma. Stavebník musí nechat před zahájením stavby všechny podzemní sítě výtýčit. Veškeré zemní práce v ochranném pásmu mohou být prováděny pouze se souhlasem správce a podle jeho pokynů.

| | | | | |
|--------|---------|----------|---------------------|--------------------|
| 2 | 11/2024 | ČISTOPIS | Michal Mandík, DIS. | Ing. Martin Daniel |
| 1 | 08/2024 | KONCEPT | Michal Mandík, DIS. | Ing. Martin Daniel |
| Č. | Datum | Popis | Vypracoval | Schválil |
| REVIZE | | | | |

Souřadnicový systém S-JTSK, Výškový systém Bpv

Objednatel:

Středočeský kraj
Zborovská 81/11,
150 21 Praha 5

Navrhl/vypracoval: Michal Mandík, DIS.

Zodpovědný projektant: Ing. Martin Daniel

Zhotovitel: Mott MacDonald CZ, spol. s r.o.

Technická kontrola: Ing. Dušan Cichra

Hlavní inženýr projektu: Ing. Martin Daniel

Národní 984/15
110 00 Praha 1
+420 221412800

| | |
|---|-------------------------------|
| Kraj: Středočeský kraj | Čís.srn.obj.: S-0453/DOP/2017 |
| Katastrální území: Kamberk [793124], Laby [683442], Louňovice pod Blaníkem [687375] | Čís.akce: 399220 |
| Akce: II/125 Louňovice - Kamberk | Datum: 08/2024 |
| Část: D.1 - Objekty pozemních komunikací SO 101.1 - Silnice II/125 - extravián | Formát: 5xA4 |
| Příloha: Situace dopravní značení (km 2,520 - 2,860) | Stupeň: 1:500 |
| | Číslo kopie: PDPS |
| | Číslo přílohy: D.101.1-7.5 |