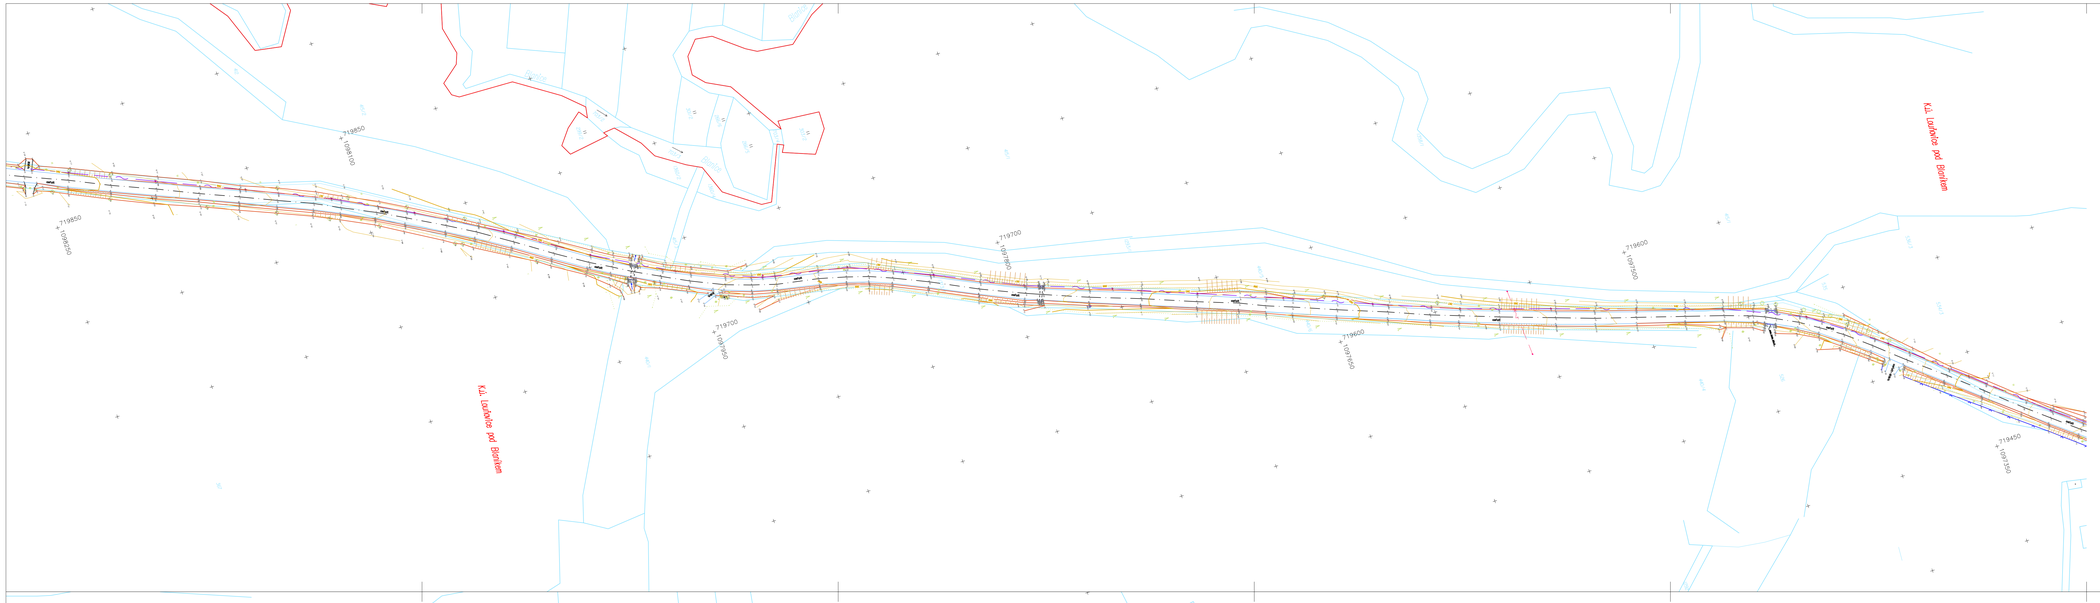

Č.	Datum	Popis	Vypracoval	Schválil
		REVIZE		

11/2018
8.6.2018

Souřadnicový systém S-JTSK, Výškový systém Bpv

Objednatel:

Středočeský kraj
Zborovska 81/11,
150 21 Praha 5

Středočeský kraj

Projektant:

MOTT MACDONALD

Mott MacDonald CZ, spol. s r.o.
Národní 984/15
110 00 Praha 1
Česká republika
T +420 221 412 800
F +420 221 412 810
W http://www.mottmac.com/czech-republic

Zpracovatel části:

AGH GEO

Bc. Blanka Havlíčková
Stašice 151, 410 02 Lovosice 2
tel: 605 223 441, e-mail: havlickova@ahgeo.cz
IČ: 06690415, DIČ: CZ7904020959

ODP. PROJEKTANT ČÁSTI: Bc.Blanka Havlíčková
VYPRACOVAL: Aulický / Havlíčková
OPRÁVNĚNÍ ZEMĚMĚŘIČSKÝ INŽENÝR: Ing. Ondřej Macourek
Technická kontrola: Bc. Blanka Havlíčková

Kraj: Středočeský kraj
Katastrální územní: Kamberk [793124], Loby [683442], Louňovice pod Blaníkem [687375]
Akce:

II/125 Louňovice - Kamberk

Část:

F1 - Geodetické zaměření území

Část:

Účelová mapa v 1: 1000 - sekce 2/7

Čís.sm.obj.:	S-0453/OOP/2017
Čís.akce:	399220
Datum:	07/2018
Formát:	6A4
M/P/Stav:	1:1000
Stupeň:	DÚR
Číslo kopie:	
Číslo přílohy:	F1.4

Č.	Datum	Popis	Vypracoval	Schválil
		REVIZE		

11/2018
8.6.2018

Souřadnicový systém S-JTSK, Výškový systém Bpv

Objednatel:

Středočeský kraj
Zborovska 81/11,
150 21 Praha 5

Středočeský kraj

Projektant:

MOTT MACDONALD

Mott MacDonald CZ, spol. s r.o.
Národní 984/15
110 00 Praha 1
Česká republika
T +420 221 412 800
F +420 221 412 810
W http://www.mottmac.com/czech-republic

Zpracovatel části:

AGH GEO

Bc. Blanka Havlíčková
Stašice 151, 410 02 Lovosice 2
tel: 605 223 441, e-mail: havlickova@ahgeo.cz
IČ: 06690415, DIČ: CZ7904020959

ODP. PROJEKTANT ČÁSTI: Bc.Blanka Havlíčková
VYPRACOVAL: Aulický / Havlíčková
OPRÁVNĚNÍ ZEMĚMĚŘIČSKÝ INŽENÝR: Ing. Ondřej Macourek
Technická kontrola: Bc. Blanka Havlíčková

Kraj: Středočeský kraj
Katastrální územní: Kamberk [793124], Loby [683442], Louňovice pod Blaníkem [687375]
Akce:

II/125 Louňovice - Kamberk

Část:

F1 - Geodetické zaměření území

Část:

Účelová mapa v 1: 1000 - sekce 1/7

Čís.sm.obj.:	S-0453/OOP/2017
Čís.akce:	399220
Datum:	07/2018
Formát:	6A4
M/P/Stav:	1:1000
Stupeň:	DÚR
Číslo kopie:	
Číslo přílohy:	F1.4