



Č.	Datum	Popis	Revize	Schválí



11/2018  
8.6.2018


Souřadnicový systém S-JTSK, Výškový systém Bpv

Objednatel:	<b>Středočeský kraj</b> Zborovská 81/11, 150 21 Praha 5
	<b>Středočeský kraj</b>

Projektant:	Mott MacDonald CZ, spol. s r.o. Národní 984/15 110 00 Praha 1 Česká republika T +420 221 412 800 F +420 221 412 810 W http://www.mottmac.com/czech-republic
	<b>M M</b> <b>MOTT</b> <b>MACDONALD</b>

Zpracovatel: Bc. Blanka Havlíčková Sídlo: 151, 410 02 Louňovice 2 Tel: 605 223 441, e-mail: havliczkova@ahgeo.cz IČ: 0889415, DIČ: CZ796822969	Oslovění zástupce: Ing. Ondřej Macourek Technická korektura: Bc. Blanka Havlíčková
DOP. PROJEKTANT ČÁSTI: Bc. Blanka Havlíčková VYPRACOVAL: Aulický / Havlíčková	

Kraj: Středočeský kraj	Číslo obj.: S-0453/DOP/2017
Katastrální území: Kamberský [793124], Louňovice pod Blaníkem [687375]	Číslo díla: 399220
Alce: Datum: 07/2018	Forma: 6A4
Měřítko: 1:1000	Číslo kopie:
Část: F1 - Geodetické zaměření území	DÚR
Část: Účelová mapa v 1: 1000 - sekce 7/7	F1.4

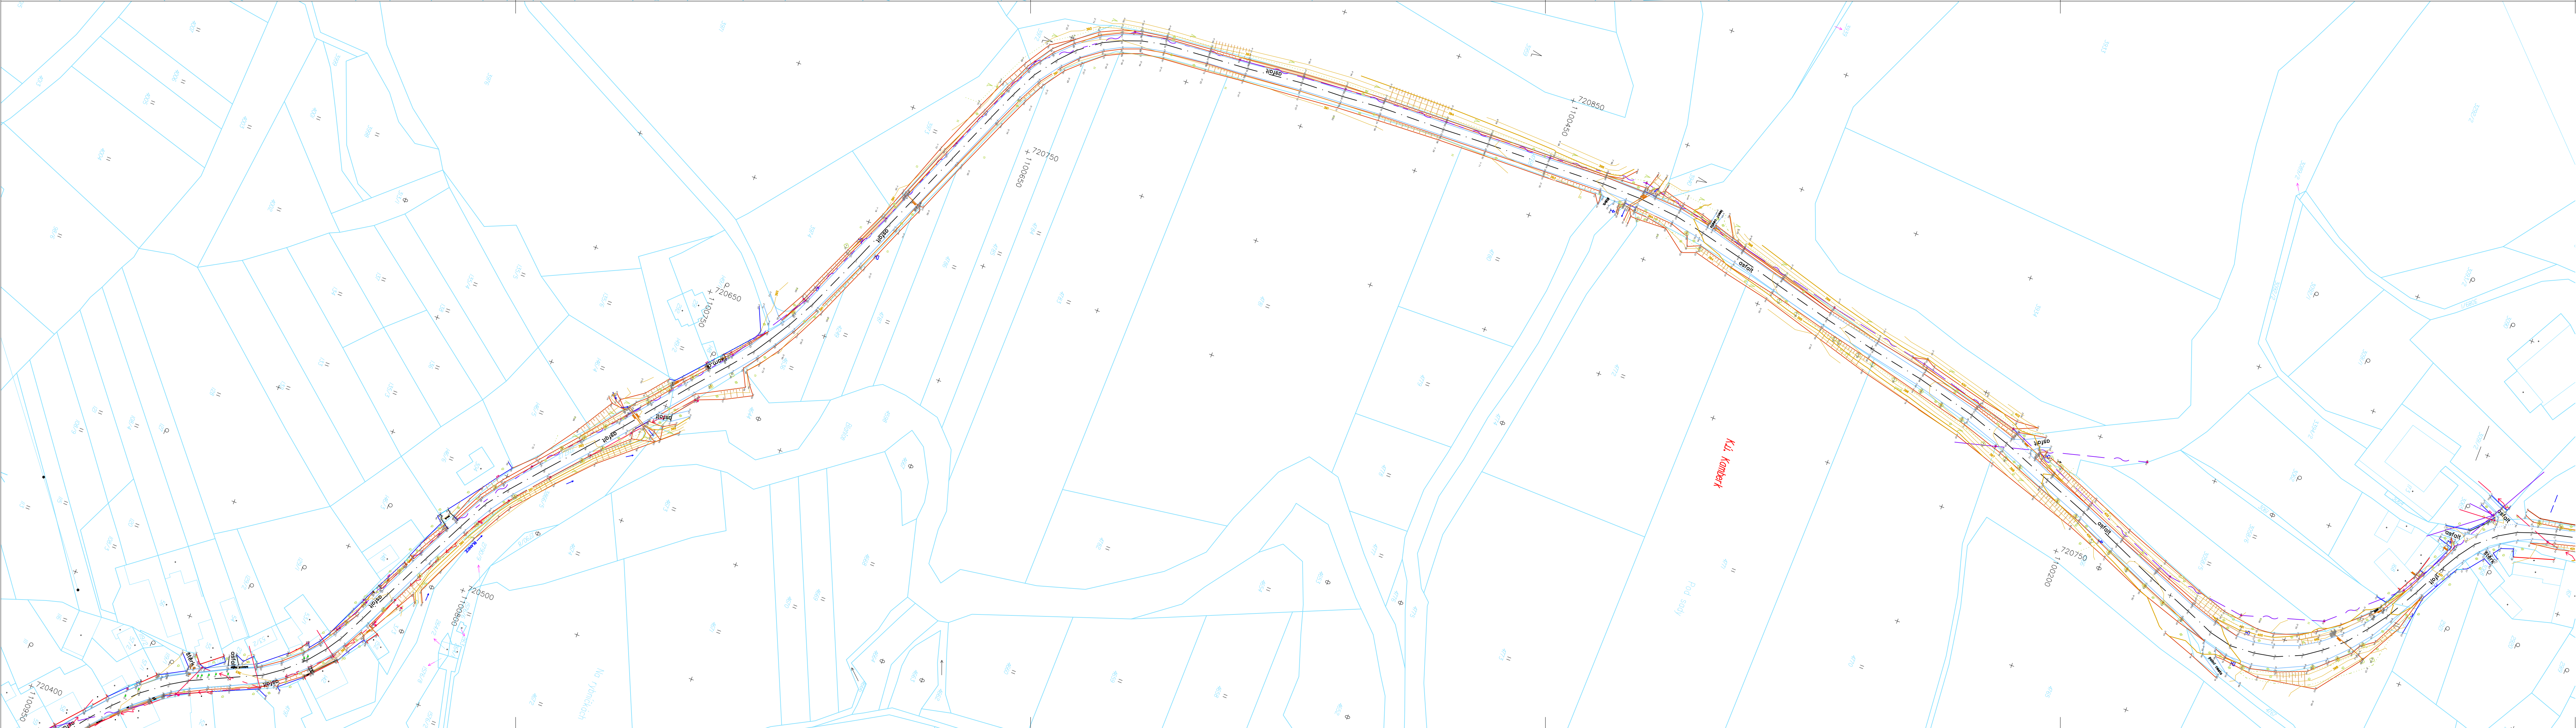

Č.	Datum	Popis	Revize	Schválí



11/2018  
8.6.2018

Souřadnicový systém S-JTSK, Výškový systém Bpv

Objednatel:	<b>Středočeský kraj</b> Zborovská 81/11, 150 21 Praha 5
	<b>Středočeský kraj</b>

Projektant:	Mott MacDonald CZ, spol. s r.o. Národní 984/15 110 00 Praha 1 Česká republika T +420 221 412 800 F +420 221 412 810 W http://www.mottmac.com/czech-republic
	<b>M M</b> <b>MOTT</b> <b>MACDONALD</b>

Zpracovatel: Bc. Blanka Havlíčková Sídlo: 151, 410 02 Louňovice 2 Tel: 605 223 441, e-mail: havliczkova@ahgeo.cz IČ: 0889415, DIČ: CZ796822969	Oslovění zástupce: Ing. Ondřej Macourek Technická korektura: Bc. Blanka Havlíčková
DOP. PROJEKTANT ČÁSTI: Bc. Blanka Havlíčková VYPRACOVAL: Aulický / Havlíčková	

Kraj: Středočeský kraj	Číslo obj.: S-0453/DOP/2017
Katastrální území: Kamberský [793124], Louňovice pod Blaníkem [687375]	Číslo díla: 399220
Alce: Datum: 07/2018	Forma: 6A4
Měřítko: 1:1000	Číslo kopie:
Část: F1 - Geodetické zaměření území	DÚR
Část: Účelová mapa v 1: 1000 - sekce 5/7	F1.4