


PŮDORYS 1:100

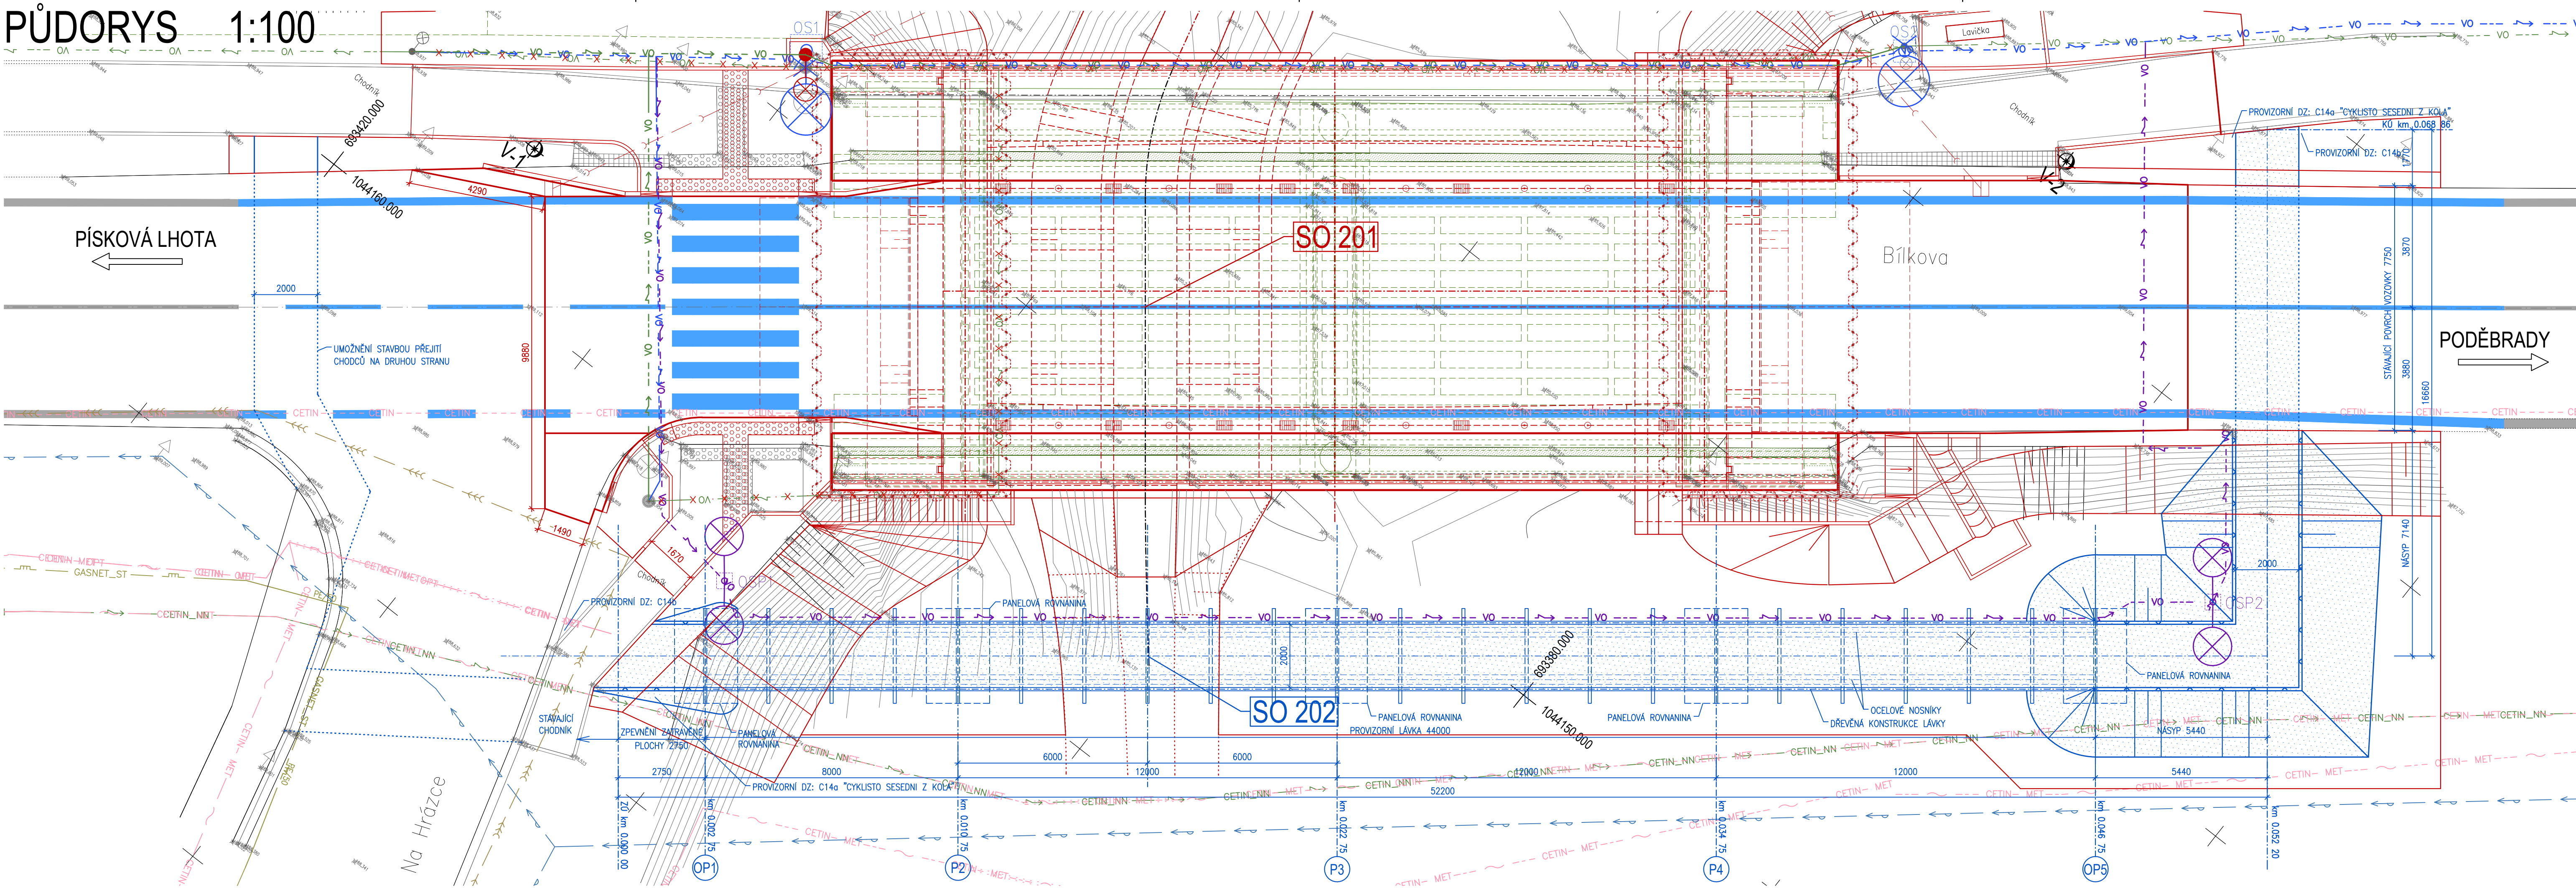

LEGENDA INŽENÝRSKÝCH SÍTÍ

- CETIN_NN — CETIN a.s. — SILOVÉ NÍZKÉ NAPĚTÍ (PODZEMNÍ, SÍŤ S NN)
- - - CETIN - - - CETIN a.s. — NEPROVOZOVANÉ SÍŤ
- CETIN - OPT — CETIN a.s. — SDĚLOVACÍ SPOJOVACÍ OPTICKÉ VEDENÍ (OVĚŘENÉ PODZEMNÍ)
- - - CETIN - MET - - - CETIN a.s. — SDĚLOVACÍ SPOJOVACÍ METALICKÉ VEDENÍ (NEOVĚŘENÉ PODZEMNÍ)
- CETIN - MET — CETIN a.s. — SDĚLOVACÍ SPOJOVACÍ METALICKÉ VEDENÍ (OVĚŘENÉ PODZEMNÍ)
- - - CETIN a.s. — CHRÁNIČKA/KABELOVOD/KOLEKTOR
- GASNET_ST — GasNet Služby, s.r.o. — PLYN STŘEDOTLAK (OVĚŘENÝ PODZEMNÍ)
- VAK Nymburk, a.s. — VODOVOD (OVĚŘENÝ PODZEMNÍ, HLAVNÍ ŘAD)
- VAK Nymburk, a.s. — KANALIZACE TLAKOVÁ (OVĚŘENÁ PODZEMNÍ, HLAVNÍ ŘAD)
- VAK Nymburk, a.s. — KANALIZACE GRAVITAČNÍ (OVĚŘENÁ PODZEMNÍ, HLAVNÍ ŘAD)
- VO — Technické služby města Poděbrady s.r.o. — VEŘEJNÉ OSVĚTLENÍ (VO) (NEOVĚŘENÉ PODZEMNÍ)
- VO — Technické služby města Poděbrady s.r.o. — VEŘEJNÉ OSVĚTLENÍ (VO) — RUŠENÁ TRASA
- VO — Technické služby města Poděbrady s.r.o. — VEŘEJNÉ OSVĚTLENÍ (VO) — PŘELOŽENÁ TRASA (SO 401)
- VO — Technické služby města Poděbrady s.r.o. — VEŘEJNÉ OSVĚTLENÍ (VO) — PROVIZORNÍ TRASA (SO 401)

LEGENDA OBJEKTŮ

- SO 182 — Dopravně inženýrská opatření
- SO 201 — Most ev.č. 611-014 Poděbrady
- SO 202 — Provizorní převedení chodců
- SO 401 — Přeložka veřejného osvětlení

LEGENDA ČAR

- STÁVAJÍCÍ STAV
- SO 201
- SO 202
- VDZ

AKCE

II/611 Poděbrady, most ev.č. 611-014

OBJEDNATEL

KRAJSKÁ SPRÁVA A ÚDRŽBA SILNIC

STŘEDOČESKÉHO KRAJE

ZBOROVSKÁ 11, 150 21 PRAHA 5

IČO: 000 680 01 DIČ: CZ000 680 01

ZHOTOVITEL

SPOLEČNOST AFSAG-PRISMOTT

zastoupená Společníkem 1: AFRY CZ s.r.o.

AFRY CZ s.r.o.

SÍDLO: MAGISTRŮ 1275/13, 140 00 PRAHA 4, MICHLE

IČO: 45306605 DIČ: CZ45306605

SAGASTA s.r.o.

SÍDLO: NOVODVORSKÁ 1010/14, 142 00 PRAHA 4

IČO: 04598555 DIČ: CZ04598555

Projekční kancelář PRIS spol. s r.o.

SÍDLO: OSOVÁ 717/50, 625 00 BRNO

IČO: 46974806 DIČ: CZ46974806

Mott MacDonald CZ, spol. s r.o.

SÍDLO: NÁRODNÍ 984/15, 110 00 PRAHA 1

IČO: 48588733 DIČ: CZ48588733

KRAJSKÁ SPRÁVA A ÚDRŽBA SILNIC

Středočeského kraje

AFRY

AF PŮVRY

SAGASTA





PRIS

projekční kancelář spol. s r.o.

MOTT MACDONALD

M M

D SO 202

VEDOUČÍ PROJEKTANT		Ing. Martin ŘEHULKA			PROJEKČNÍ KANCELÁŘ PRIS spol. s r. o. OSOVÁ 20, 625 00 BRNO			
ZODPOVĚDNÝ PROJEKTANT		Ing. Svatopluk ZOBĚK						
VYPRACOVAL		Ing. Svatopluk ZOBĚK						
KONTROLOVAL		Ing. Jiří ŠRUBAŘ						
KRAJ: STŘEDOČESKÝ		K.Ú.: KLUK, POLABEC		DATUM		7/2024		
NÁZEV AKCE:				FORMÁT		6 A4		
II/611 Poděbrady, most ev.č. 611-014 SO 202 Provizorní převedení chodců				MĚŘÍTKO		1:100		
				ÚČEL		PDPs		
				ČÍS. ZAKÁZKY		22081		
				ARCHIVNÍ ČÍS.		202_02_PUD		
NÁZEV PŘÍLOHY:				ČÍS. SOUPRAVY		PŘÍLOHA		
PŮDORYS						2		