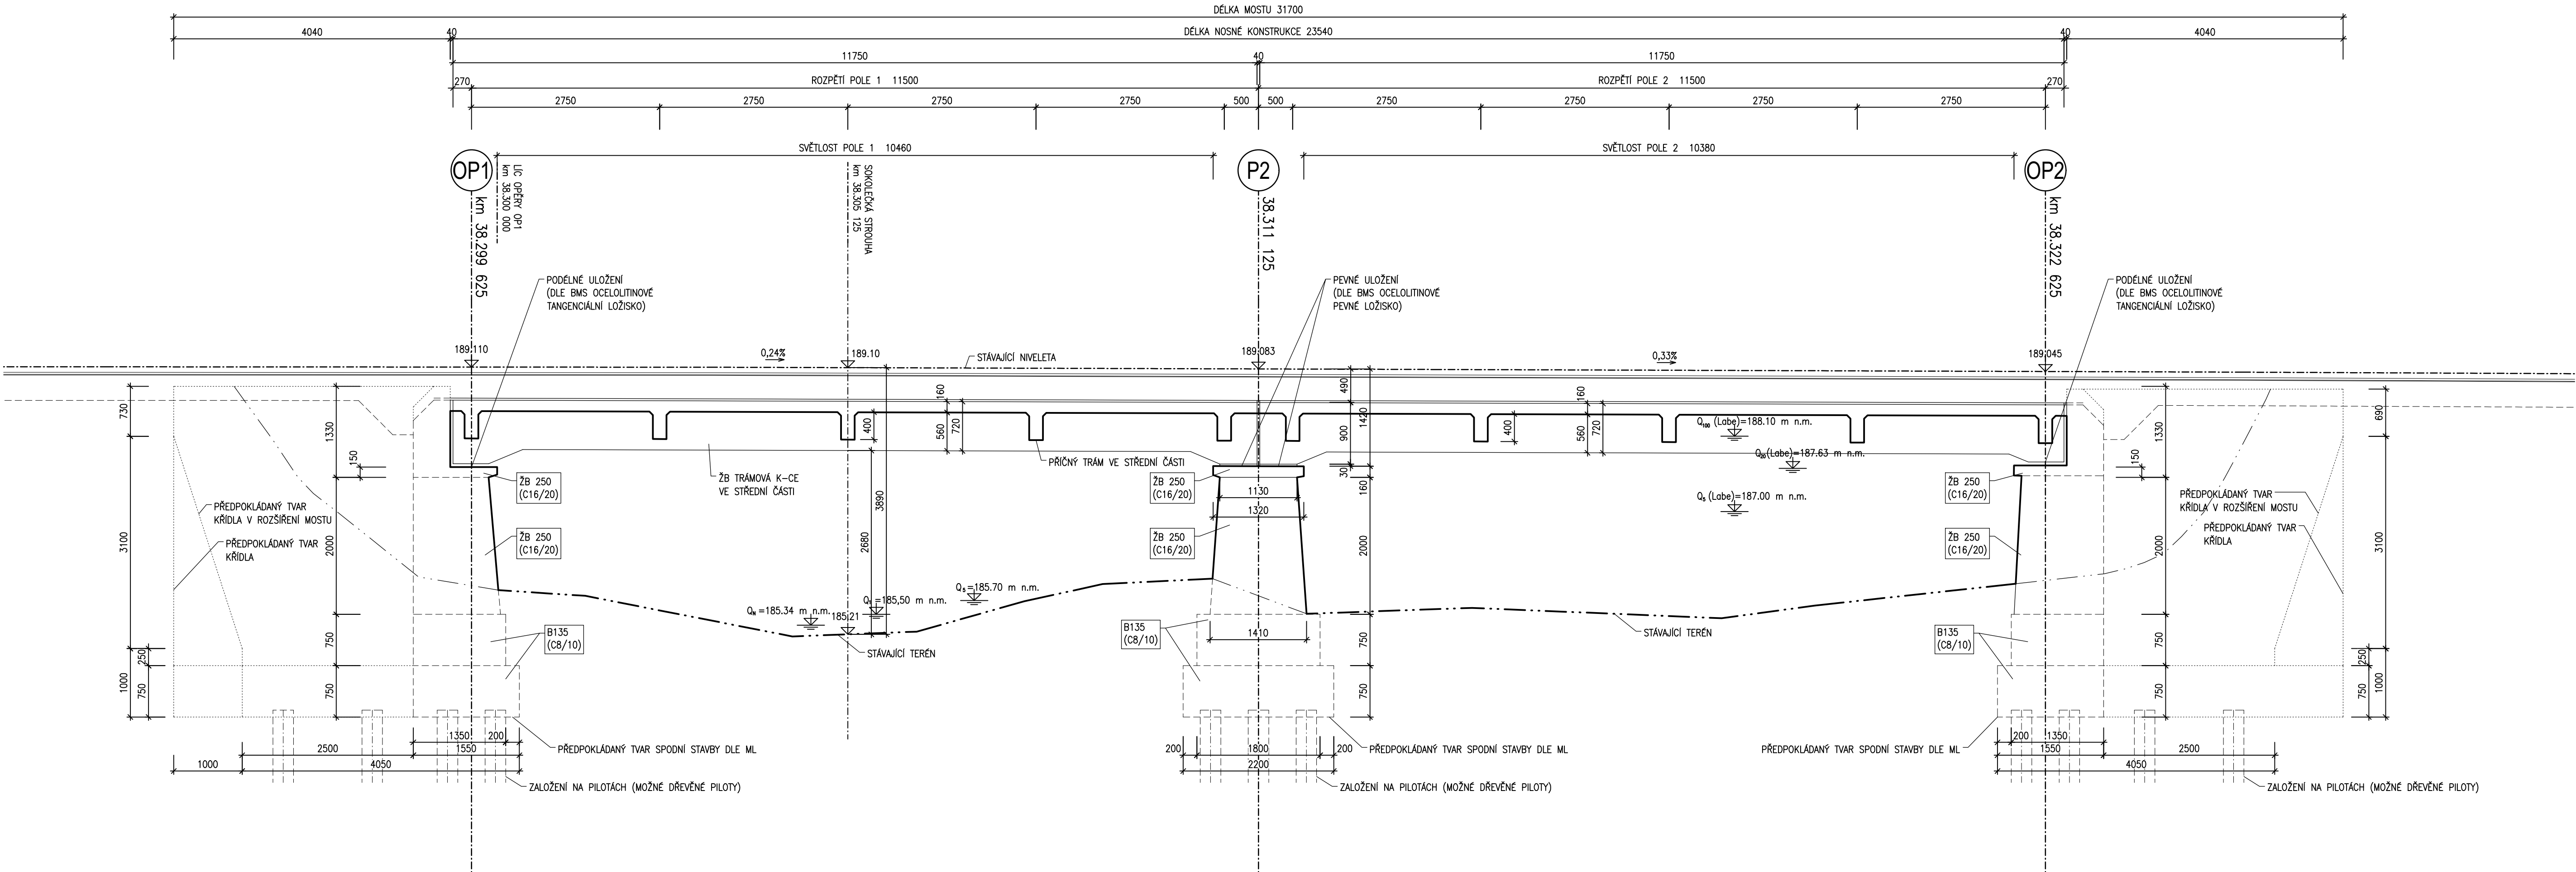


PODÉLNÝ ŘEZ - STÁVAJÍCÍ STAV
 1:50



AKCE

II/611 Poděbrady, most ev.č. 611-014

OBJEDNATEL

KRAJSKÁ SPRÁVA A ÚDRŽBA SILNIC  
STŘEDOČESKÉHO KRAJE  
ZBOROVSKÁ 11, 150 21 PRAHA 5  
IČO: 000 660 01      DIČ: CZ000 660 01




KRAJSKÁ SPRÁVA A ÚDRŽBA SILNIC  
Středočeského kraje

ZHOTOVITEL


SPOLEČNOST AFSAG-PRISMOTT  
zastoupená Společníkem 1: AFRY CZ s.r.o.

AFRY CZ s.r.o.  
SÍDLO: MAGISTRŮ 1275/13, 140 00 PRAHA 4, MICHLE  
IČO: 45306605      DIČ: CZ45306605




AF PŮRY

SAGASTA s.r.o.  
SÍDLO: NOVODVORSKÁ 1010/14, 142 00 PRAHA 4  
IČO: 04598555      DIČ: CZ04598555



SAGASTA

Projekční kancelář PRIS spol. s r.o.  
SÍDLO: OSOVÁ 717/50, 625 00 BRNO  
IČO: 46974806      DIČ: CZ46974806



projekční kancelář spol. s r.o.


Mott MacDonald CZ, spol. s r.o.  
SÍDLO: NÁRODNÍ 984/15, 110 00 PRAHA 1  
IČO: 48588733      DIČ: CZ48588733



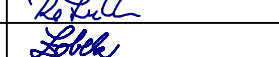
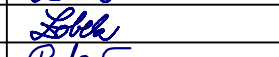
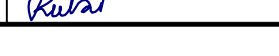

M M

D  
SO 201

SOUŘADNICOVÝ SYSTÉM : JTSK  
VÝŠKOVÝ SYSTÉM : Bpv



PROJEKČNÍ KANCELÁŘ PRIS spol. s r. o.  
OSOVÁ 20, 625 00 BRNO

VEDOUČÍ PROJEKTANT	Ing. Martin ŘEHULKA		<div>DATUM7/2024</div> <div>FORMÁT5 A4</div> <div>MĚŘÍTKO1:50</div> <div>ÚČELPDPS</div> <div>ČÍS. ZAKÁZKY22081</div> <div>ARCHIVNÍ ČÍS.201_03_PORS</div> <div>ČÍS. SOUPRAVYPŘÍLOHA3</div>
ZODPOVĚDNÝ PROJEKTANT	Ing. Svatopluk ZOBEK		
VYPRACOVAL	Ing. Svatopluk ZOBEK		
KONTROLOVAL	Ing. Jiří ŠRUBAŘ		
KRAJ: STŘEDOČESKÝ	K.Ú.: KLUK, POLABEC		
NÁZEV AKCE:			
II/611 Poděbrady, most ev.č. 611-014			
SO 201 Most ev. č. 611-014 Poděbrady			
NÁZEV PŘÍLOHY:			
PODÉLNÝ ŘEZ - STÁVAJÍCÍ STAV			