


PODÉLNÝ ŘEZ 1:100

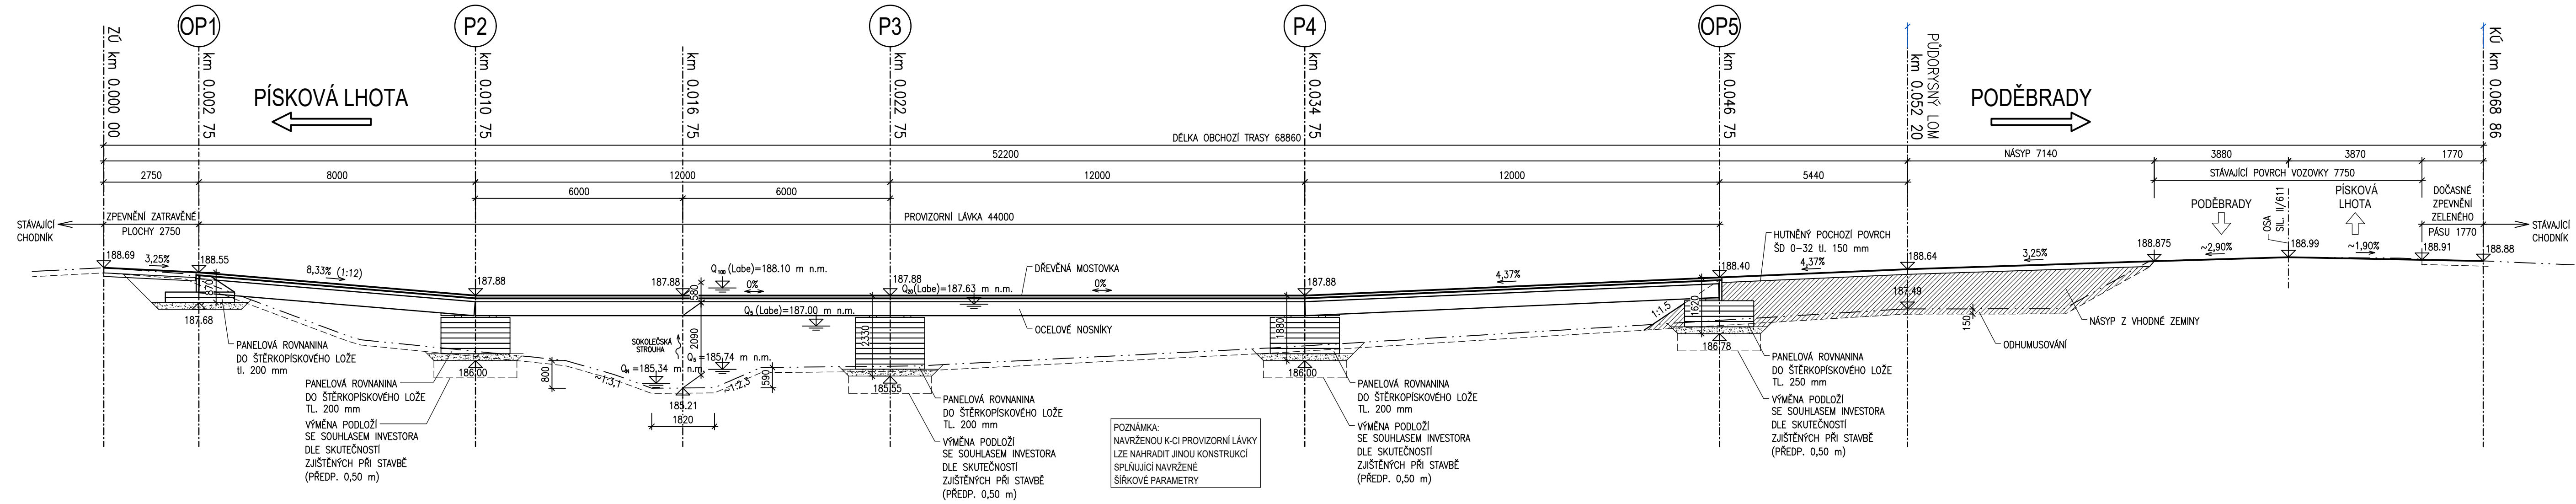

AKCE

II/611 Poděbrady, most ev.č. 611-014

OBJEDNATEL

KRAJSKÁ SPRÁVA A ÚDRŽBA SILNIC
STŘEDOČESKÉHO KRAJE
ZBOROVSKÁ 11, 150 21 PRAHA 5
IČO: 000 660 01 DIČ: CZ000 660 01

KSÚS

KRAJSKÁ SPRÁVA A ÚDRŽBA SILNIC
Středočeského kraje

ZHOTOVITEL

SPOLEČNOST AFSAG-PRISMOTT
zastoupená Společníkem 1: AFRY CZ s.r.o.

AFRY CZ s.r.o.

SÍDLO: MAGISTRŮ 1275/13, 140 00 PRAHA 4, MICHLE
IČO: 45306605 DIČ: CZ45306605

SAGASTA s.r.o.

SÍDLO: NOVODVORSKÁ 1010/14, 142 00 PRAHA 4
IČO: 04598555 DIČ: CZ04598555

Projekční kancelář PRIS spol. s r.o.

SÍDLO: OSOVÁ 717/50, 625 00 BRNO
IČO: 46974806 DIČ: CZ46974806

Mott MacDonald CZ, spol. s r.o.

SÍDLO: NÁRODNÍ 984/15, 110 00 PRAHA 1
IČO: 48588733 DIČ: CZ48588733

AFRY

AF PÖYRY

SAGASTA

PRIS

projekční kancelář spol. s r.o.


MOTT

MACDONALD

M

M

D
SO 202

VEDOUČÍ PROJEKTANT	Ing. Martin ŘEHULKA	<i>Rehulka</i>	 PROJEKČNÍ KANCELÁŘ PRIS spol. s r. o. OSOVÁ 20, 625 00 BRNO	
ZODPOVĚDNÝ PROJEKTANT	Ing. Svatopluk ZOBEK	<i>Zobek</i>		
VYPRACOVAL	Ing. Svatopluk ZOBEK	<i>Zobek</i>		
KONTROLOVAL	Ing. Jiří ŠRUBAŘ	<i>Šrubař</i>		
KRAJ: STŘEDOČESKÝ	K.Ú.: KLUK, POLABEC		DATUM	7/2024
NÁZEV AKCE:			FORMÁT	5 A4
II/611 Poděbrady, most ev.č. 611-014			MĚŘÍTKO	1:50
SO 202 Provizorní převedení chodců			ÚČEL	PDPS
NÁZEV PŘÍLOHY:			ČÍS. ZAKÁZKY	22081
PODÉLNÝ ŘEZ			ARCHIVNÍ ČÍS.	202_03_POR
			ČÍS. SOUPRAVY	PŘÍLOHA
				3