



ZÁSADY ORGANIZACE VÝSTAVBY - 4. ETAPA

II/115 hr. m. Prahy - Lety, rekonstrukce
2. úsek - oblast Dobříčovice, Lety
Staničení 1,120 - 1,580
M 1:500

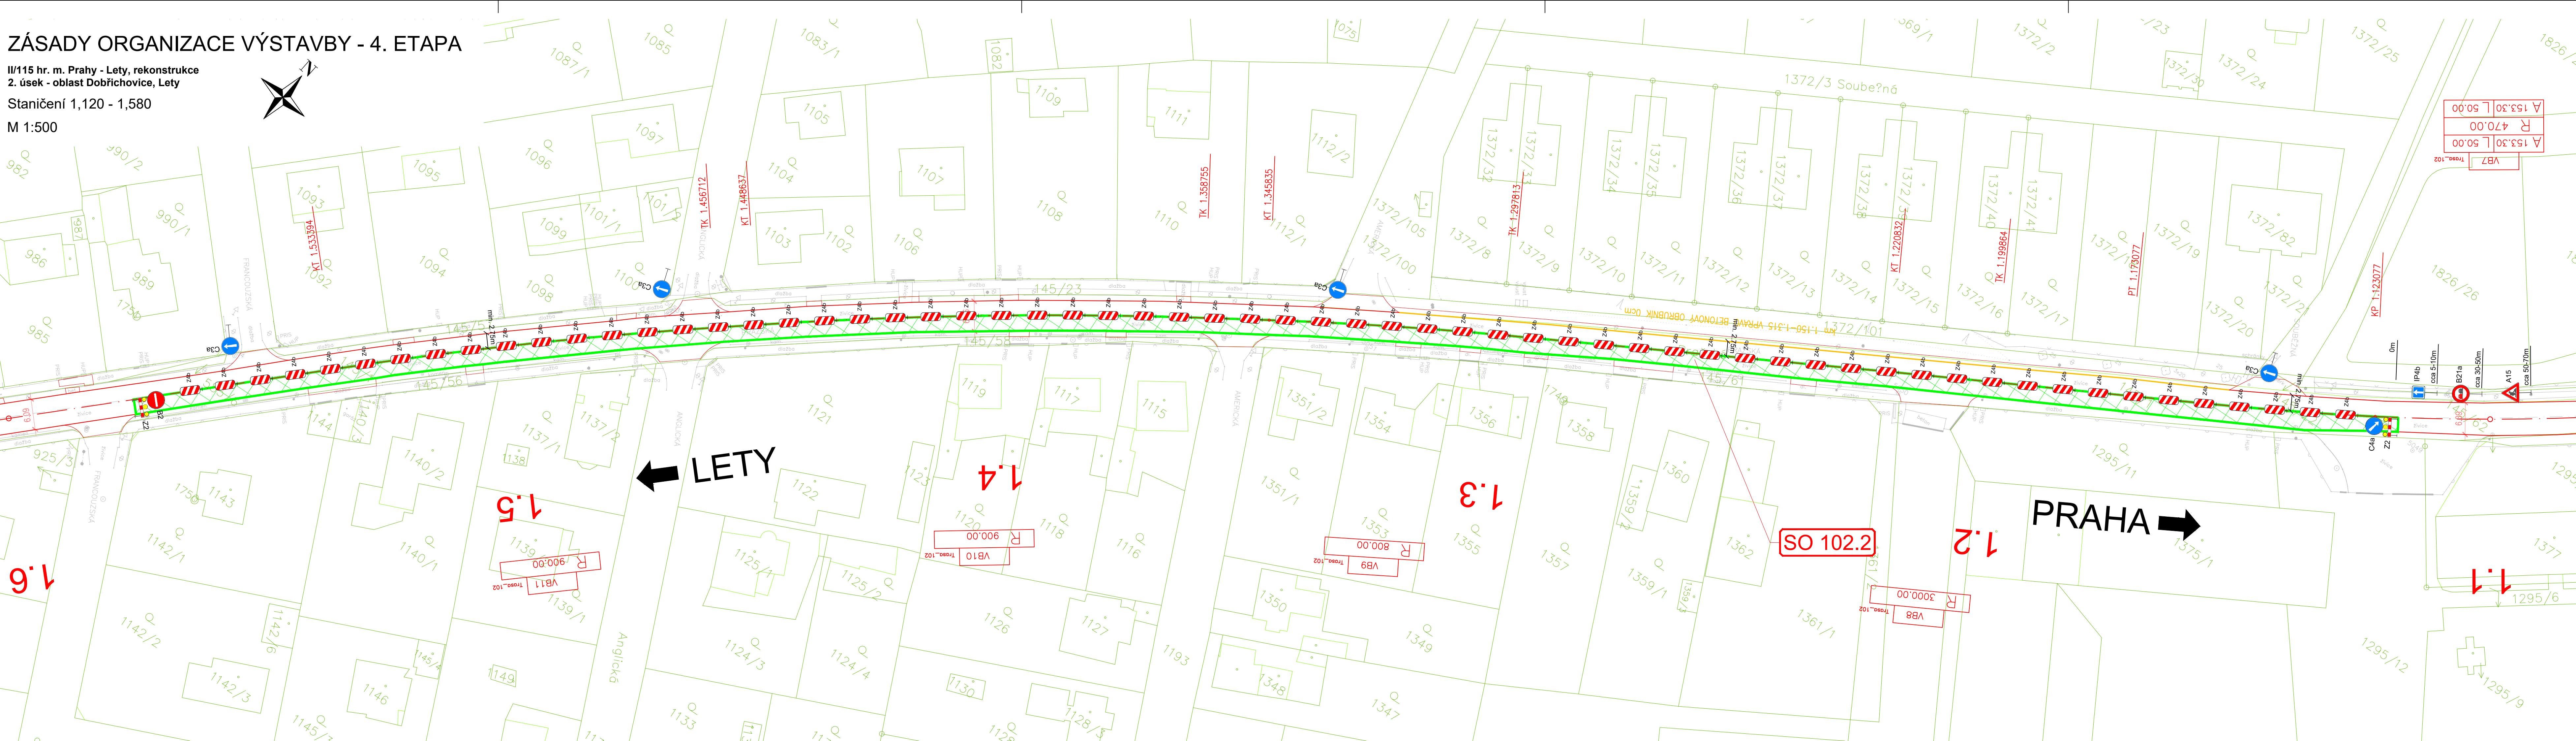

ZÁSADY ORGANIZACE VÝSTAVBY - 5. ETAPA

II/115 hr. m. Prahy - Lety, rekonstrukce
2. úsek - oblast Dobříčovice, Lety
Staničení 1,120 - 1,540
M 1:500

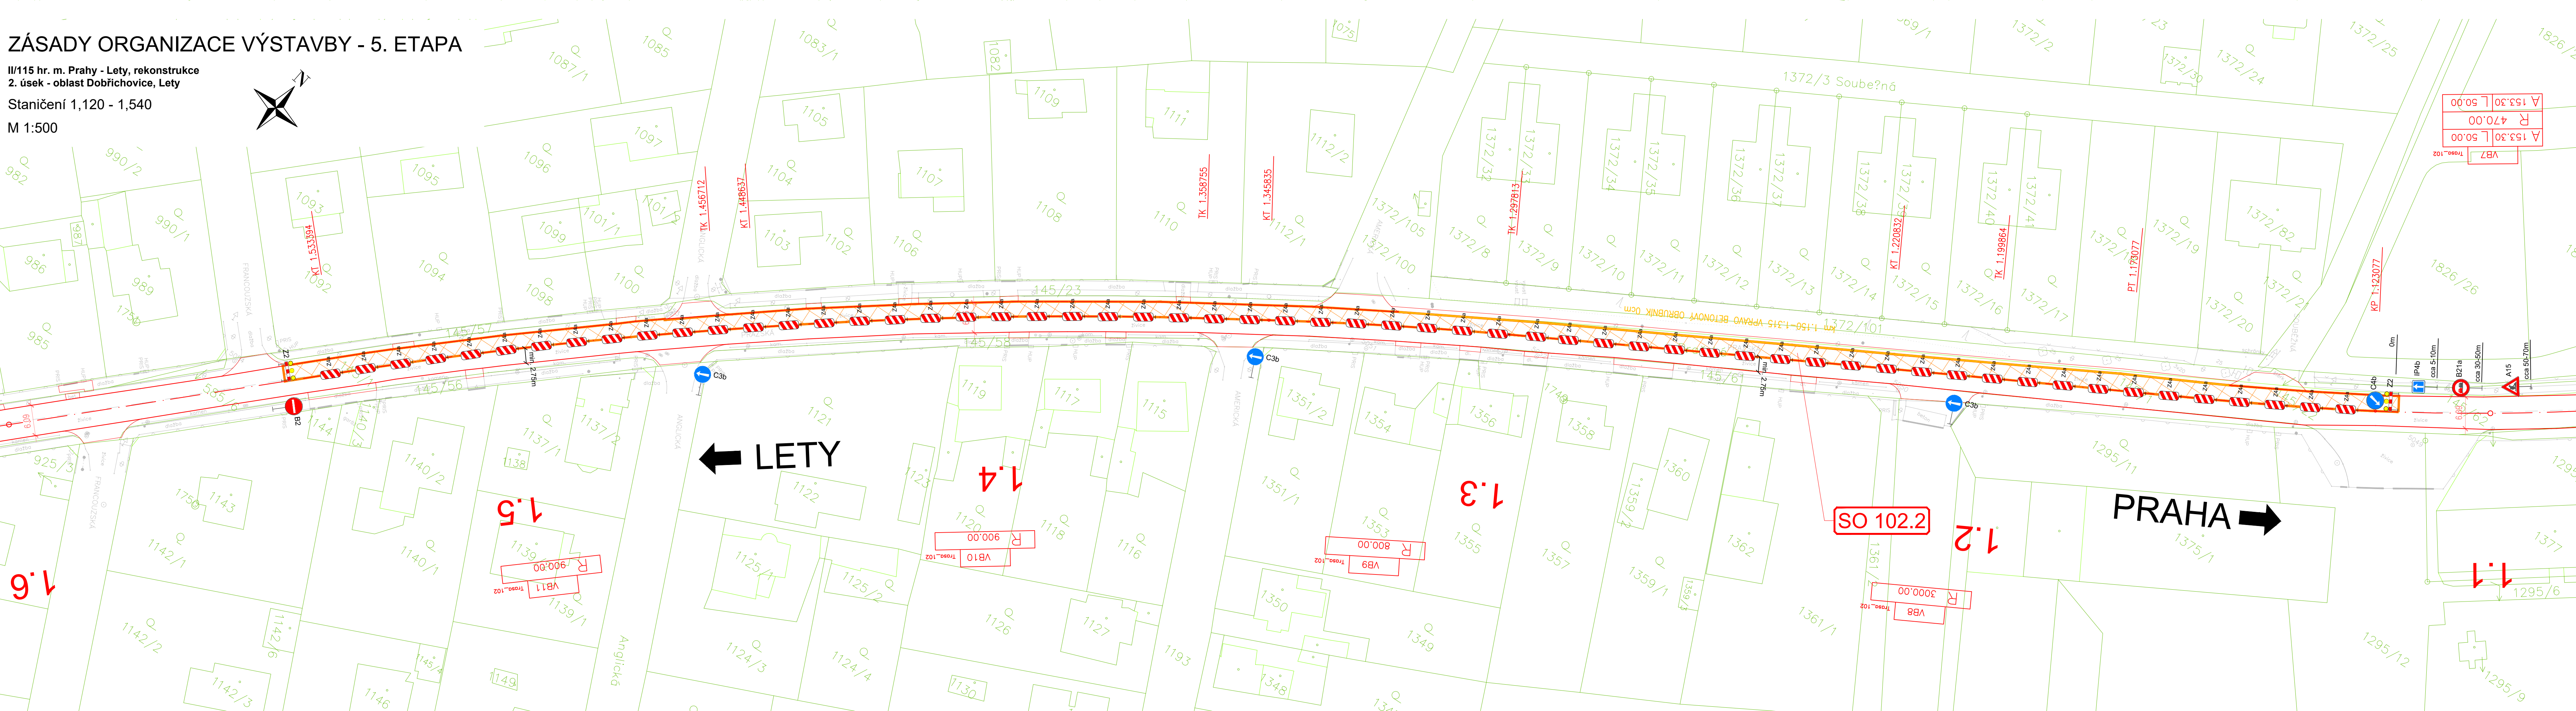

Objízdné trasy při 4. a 5. ETAPĚ VÝSTAVBY



LEGENDA ČAR:

NOVÝ STAV
ZAMĚŘENÍ (PŮVODNÍ STAV)
KATASTR

LEGENDA PLOCH:

4. ETAPA VÝSTAVBY
5. ETAPA VÝSTAVBY

LEGENDA DZ:

DOČASNÉ DOPRAVNÍ ZNAČENÍ

| | | | |
|----|-------|------------|----------|
| | | | |
| Č. | Datum | Popis | REVIZE |
| | | | |
| | | Vypracoval | Schválil |

| | | | |
|--|--|---|--|
| Středočeský kraj | | Středočeský kraj | |
| Sředočeský kraj Zborovská 81/11, 150 21 Praha 5 | | Sředočeský kraj | |
| Projektant: Michal Mandík, DS. | | Zodpovědný projektant: Ing. Dušan Cichra | |
| Technická kontrola: Ing. Martin Daniel | | Hlavní inženýr projektu: Ing. Dušan Cichra | |
| Kraj: Středočeský kraj | | Číslo.m.jed.: S-0823/DOP/2018 | |
| Katastrální území: Černošice, Dobříčovice, Lety u Dobříčovic | | Číslo.dok.: 399219 | |
| Alce: | | Datum: 01/2025 | |
| II/115 hr. m. Prahy - Lety, rekonstrukce 2. úsek - oblast Dobříčovice, Lety | | Stupeň: DOP | |
| Sitace: | | Formát: DWA4 | |
| Přehled: | | Měřítko: 1:500 | |
| Sitace ZOV - 4. a 5. Etapa | | Číslo.kopie: B.8.2.3 | |