


ZASAKOVÁNÍ- ULICE FRANCOUZSKÁ

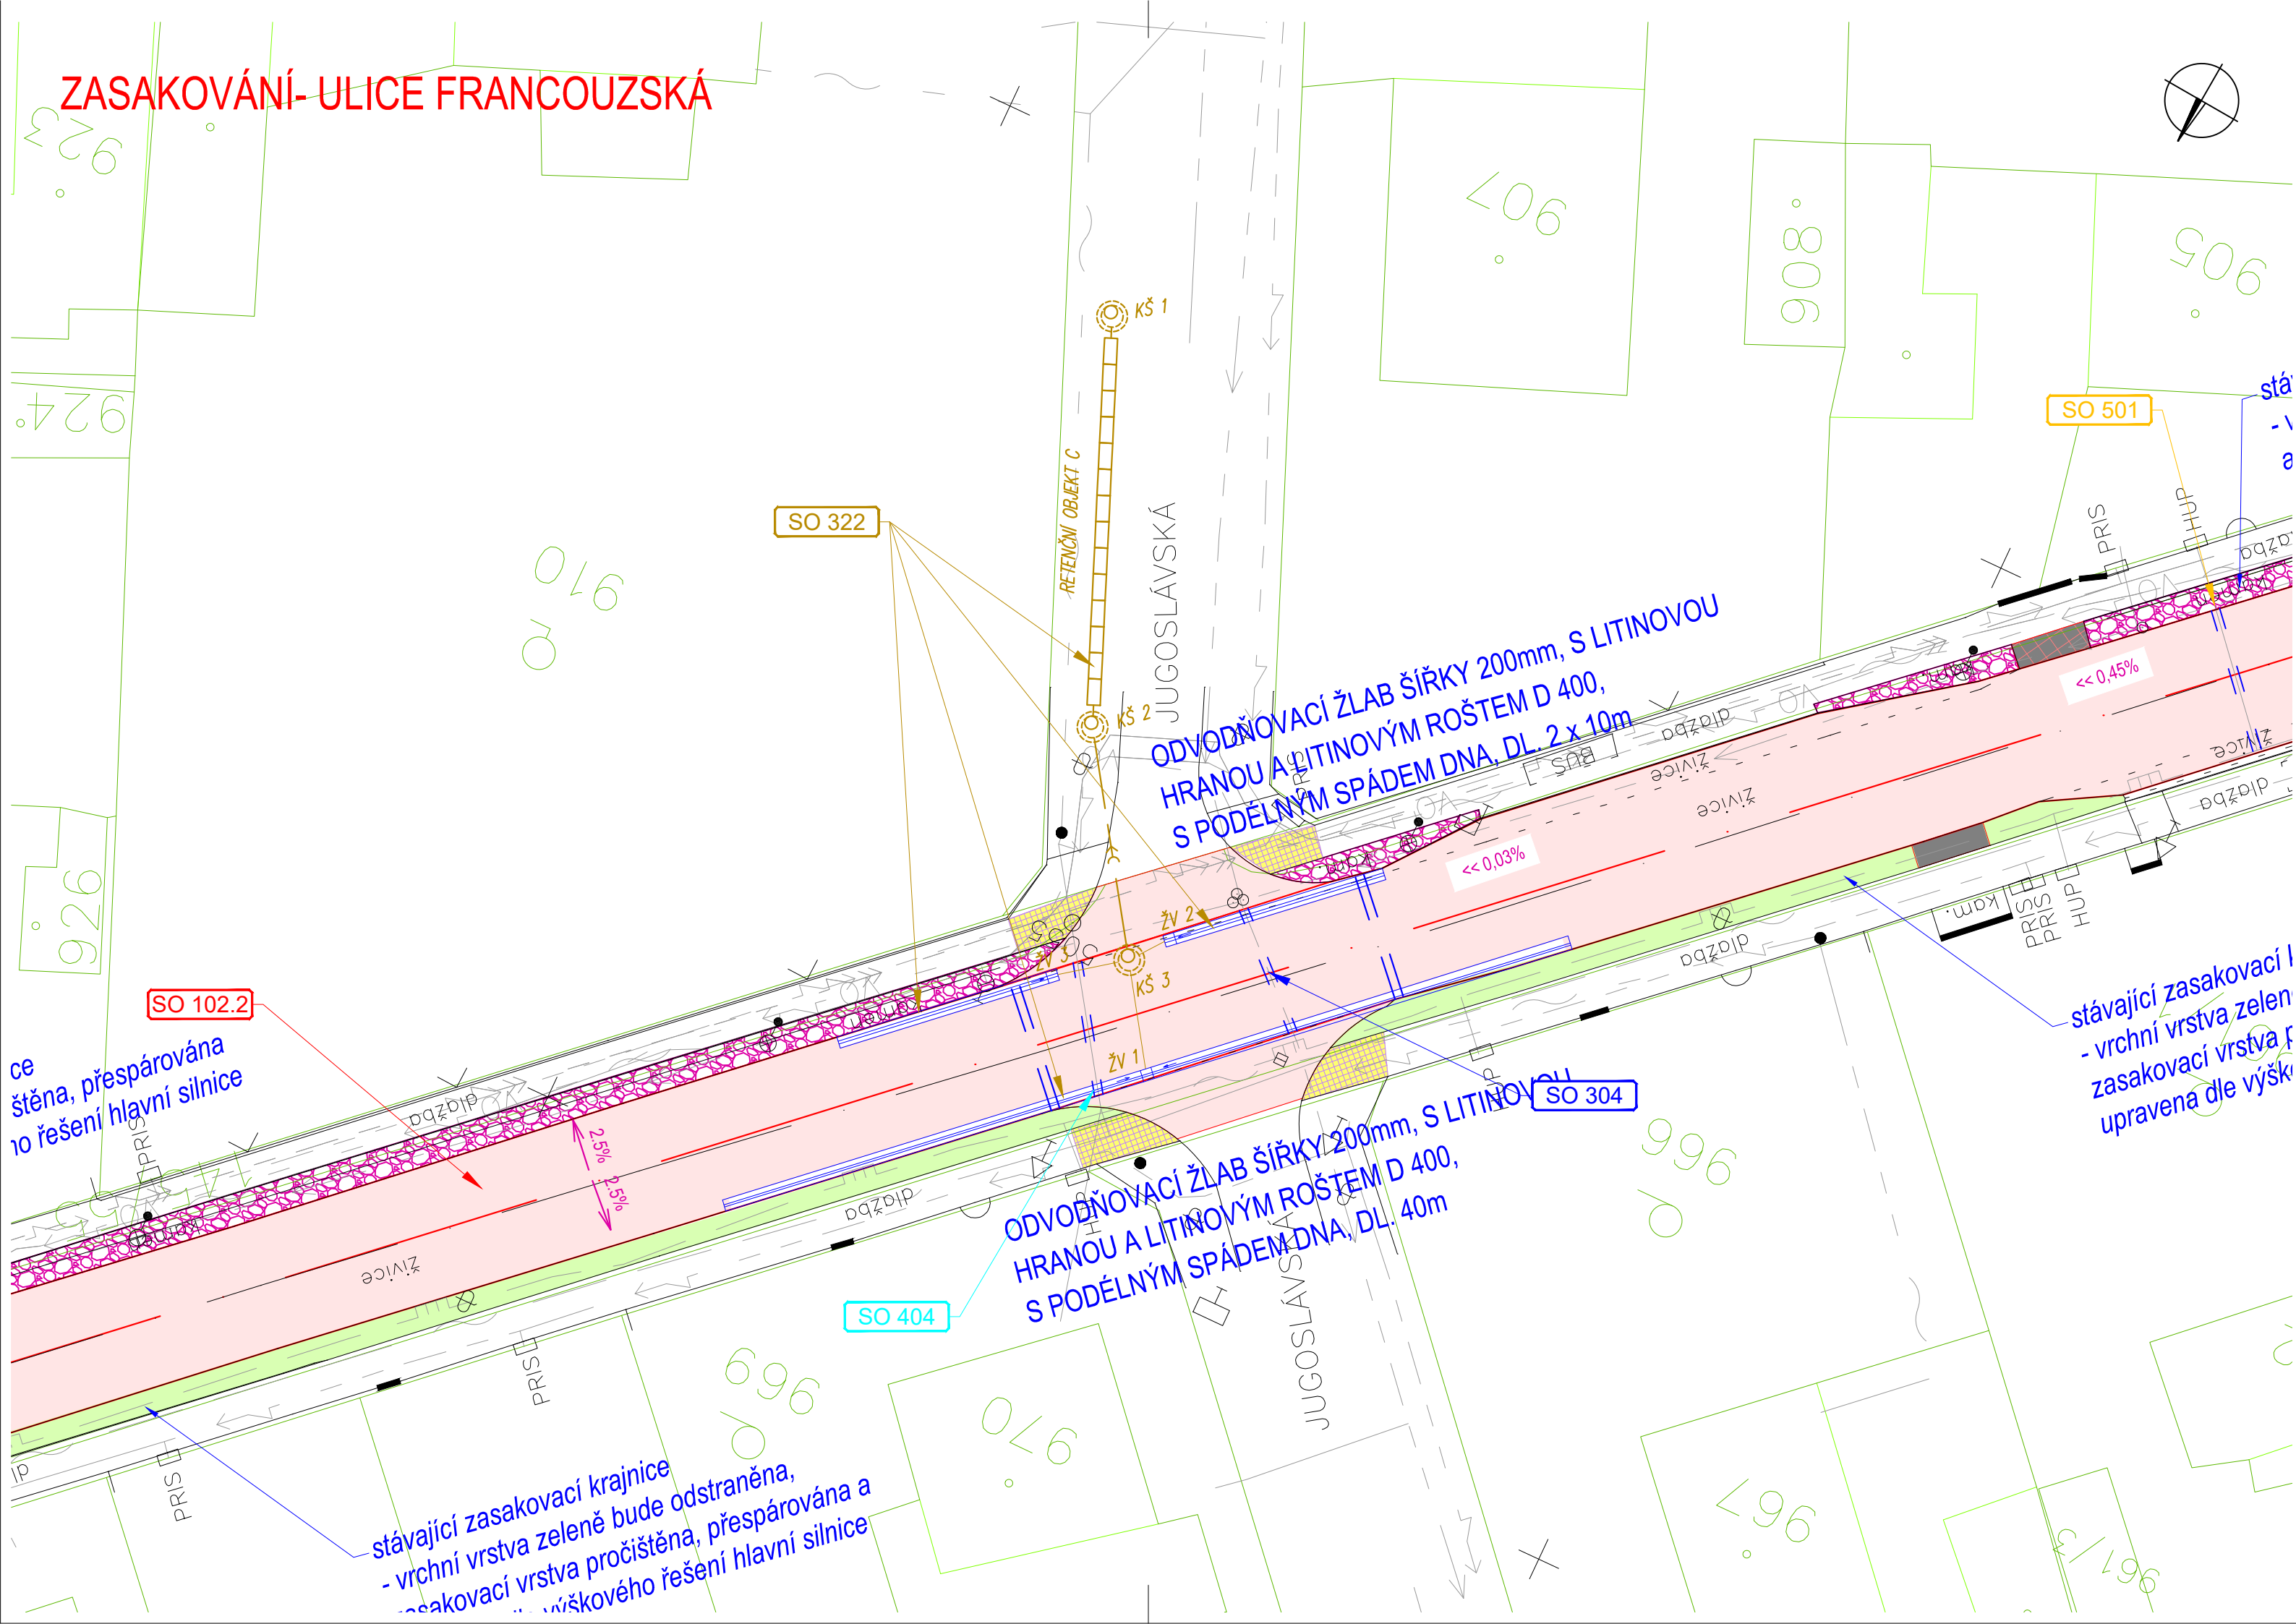

SEZNAM STAVEBNÍCH OBJEKTŮ A JEJICH SPRÁVCŮ:

SO 022	Příprava staveniště, 2. úsek	nepředává se	SO 302	Odvodnění komunikace, 2. úsek	KSÚS SK
SO 102.2	Rekonstrukce komunikace, 2. úsek, km 0,820-2,055	KSÚS SK	SO 304	Ochrana vodovodu	Aquaconsult, spol. s r. o.
SO 112	Sjezdy, 2. úsek	vlastníci	SO 322	Odvodnění komunikace, 2. úsek, vedlejší	Aquaconsult, spol. s r. o.
SO 181	Dopravně inženýrská opatření	zhotovitel	SO 404	Ochrana kabelů NN	ČEZ Distribuce, a. s.
			SO 406	Ochrana sdělovacích kabelů	CETIN, a. s.
			SO 501	Ochrana STL plynovodu	GasNet, s.r.o.

LEGENDA PLOCH:

VOZOVKA - ASF. BETON, PLNÁ REKONSTRUKCE	POJÍŽDĚNÁ ČÁST OSTRŮVKŮ
VOZOVKA - FRÉZOVÁNÍ, RECYKLACE ZA STUJENÁ	DLÁŽDĚNÁ ČÁST OSTRŮVKŮ NEPOJÍŽDĚNÁ A NEPOCHOZÍ
VOZOVKA - OPRAVA OBRUSNÉ VRSTVY	
VOZOVKA - OPRAVA OBRUSNÉ VRSTVY SOUVISEJÍCÍ STAVBY "OBCHODNÍ CENTRUM LETY"	LEGENDA ČAR A ZNAČEK:
SJEZDY - PŘESKLÁDÁNÍ KRYTU	HRANY NOVÉ
SJEZDY - BETONOVÁ BLAŽBA	HRANY STÁVAJÍCÍ
SJEZDY - R-MAT	SOUVISEJÍCÍ STAVBY
CHODNÍK - PŘESKLÁDÁNÍ KRYTU	SOUVISEJÍCÍ STAVBY - PŘELOŽKY IS
CHODNÍK - BETONOVÁ DLAŽBA	HRANICE KN
ZASTÁVKA BUS	VODOROVNÉ DOPRAVNÍ ZNAČENÍ
NEZPEVNĚNÁ KRAJNICE	ULIČNÍ VPUST NOVÁ / STÁVAJÍCÍ
ZASAKOVACÍ KRAJNICE - PŘESKLÁDÁNÍ	STÁVAJÍCÍ SOLITERNÍ ZELEN
TERÉNNÍ ÚPRAVY	STÁVAJÍCÍ OPLOCENÍ
	STÁVAJÍCÍ OCELOVÉ SVODIDLO
	STÁVAJÍCÍ SLOUPY VO
	STÁVAJÍCÍ SDZ

LEGENDA INŽENÝRSKÝCH SÍTÍ:

NOVÉ	STÁVAJÍCÍ	NÁZEV SÍTĚ (SPRÁVCE)
		KANALIZACE BEZ ROZLIŠENÍ (Aquaconsult)
		KANALIZACE SPLAŠKOVÁ (Aquaconsult)
		KANALIZACE DEŠŤOVÁ
		KANALIZACE TLAKOVÁ (Aquaconsult)
		VODOVOD (Aquaconsult)
		PLYN STL (GasNet)
		NN PODZ. (ČEZ-D, Vodafone)
		NN NADZ. (ČEZ-D, CETIN)
		NN PODZ. NEOVĚŘ. (SŽDC)
		VN PODZ. (ČEZ-D)
		VN NADZ. (ČEZ-D, ČEPS)
		VVN PODZ. (ČEZ-D)
		VO PODZ. (ELTODO, obec Lety)
		VO NADZ. (ELTODO)
		SDĚLOVACÍ KABEL PODZ. (CETIN, Sitel, Telia)
		SDĚLOVACÍ KABEL NADZ. (CETIN)
		SDĚLOVACÍ KABEL NEPROVOZ. (CETIN)
		SDĚLOVACÍ KABEL OPT. (T-Mobile, CRaKOM)
		SDĚLOVACÍ KABEL VVKS PODZ. (UPC)
		SDĚLOVACÍ KABEL PODZ. (ČD Telematika)
		RADIOVÉ SÍTĚ (CETIN)
		CHRÁNIČKA DRENÁŽ

Č.	Datum	Popis	Vypracoval	Schválil
REVIZE				

Souřadnicový systém S-JTSK, Výškový systém Bpv

Objednatel:

Středočeský kraj
Zborovská 81/11,
150 21 Praha 5

Středočeský kraj

Navrhl/vypracoval:	Zodpovědný projektant:	Zhotovitel:
Ing. Karel Moravec	Ing. Dušan Cichra	Mott MacDonald CZ, spol. s r.o.
Technická kontrola:	Hlavní inženýr projektu:	M M MOTT MACDONALD
Ing. Martin Daniel	Ing. Dušan Cichra	Národní 984/15 110 00 Praha 1 +420 221412800

Kraj: Středočeský kraj		Čís.sm.obj.:	S-0823/DOP/2018
Katastrální území: Dobřichovice, Lety u Dobřichovic		Čís.akce:	399219
Akce: II/115 hr. m. Prahy - Lety, rekonstrukce 2. úsek - oblast Dobřichovice, Lety Stavební objekt: SO 322 Odvodnění komunikace, 2. úsek, vedlejší		Datum:	01/2025
		Stupeň:	PDPS
		Formát:	4 x A4
		Měřítko:	1:250
		Číslo kopie:	Číslo přílohy:
Příloha: Situace zasakování - ul. Jugoslávská		D.1.3.4.2C	