


Vzdálenost šachet	18.30	11.31	22.99	3.64
-------------------	-------	-------	-------	------

## Přípojky

STOKA (SO 322 D)  
M 1:100/100

STÁVAJÍCÍ TERÉN —  
UPRAVENÝ TERÉN —

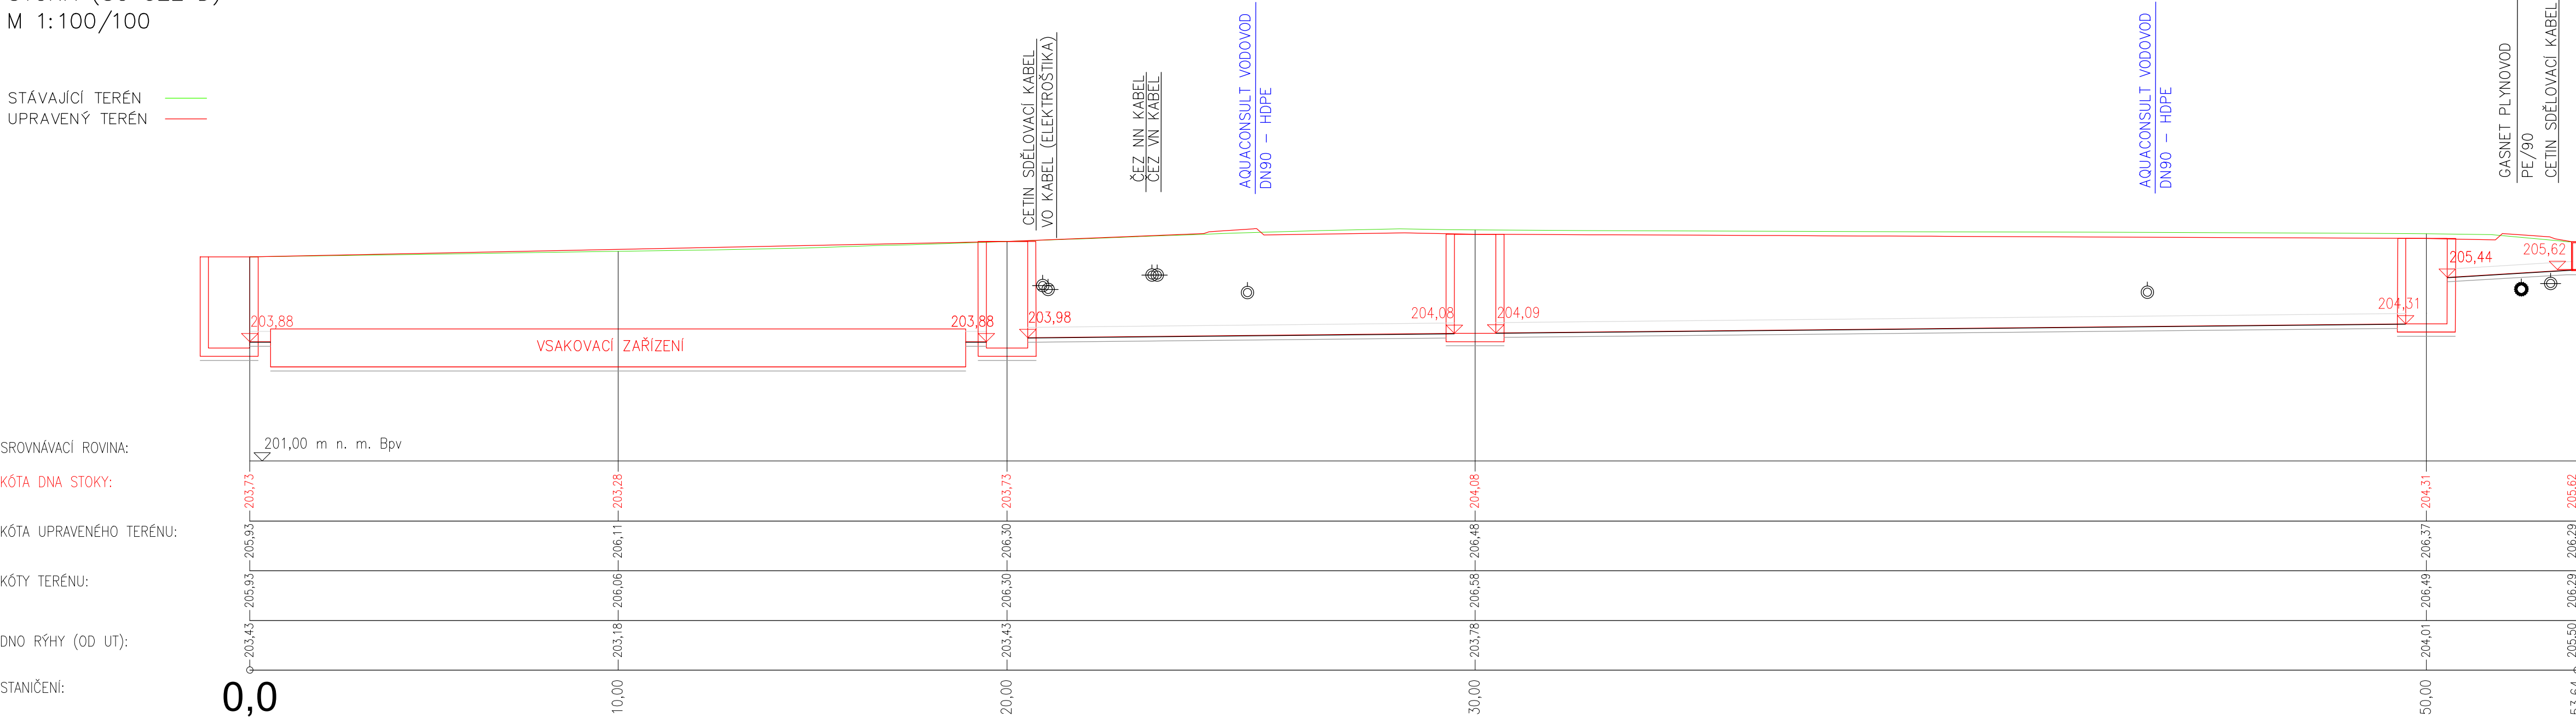

N – Materiál – Délka [m]	250 – PLAST – 0.50	250 – PLAST – 0.50	250 – PLAST – 10.31		250 – PLAST – 21.99		200 – PLAST – 3.04
Sklon [°/00] – Délka [m]	0.0 – 0.50	0.0 – 0.50	1.00 – 10.31		1.00 – 21.99		6.00 – 3.04
Kruhová tuhosť [kN/m <sup>2</sup> ]	SN16	SN16	SN16		SN16		SN16

POZNÁMKA:  
ZAKRESY INŽENÝRSKÝCH SÍTÍ JSOU PROVEDENY DLE PODKLADŮ PŘÍSLUŠNÝCH SPRÁVCŮ. VEŠKERÁ  
PODZEMNÍ VEDENÍ JSOU ZAKRESLENA ORIENTAČNĚ. SITUACE NESLOUŽÍ JAKO VYTÝČOVACÍ VÝKRES  
TĚCHTO VEDENÍ. PODZEMNÍ VEDENÍ JE NUTNO NECHAT VYTÝČIT OD JEDNOTLIVÝCH SPRÁVCŮ NEBO  
OVĚŘIT KOPANÝMI SONDAMI.


Č.	Datum	Popis	Vypracoval	Schválil
REVIZE				

Souřadnicový systém S-JTSK, Výškový systém Bpv

Objednatel:

**Středočeský kraj**  
**Zborovská 81/11,**  
**150 21 Praha 5**

**Středočeský kraj**

Navrh/ vypracoval: Ing. Karel Moravec	Zodpovědný projektant: Ing. Dušan Cichra	Zhotovitel: Mott MacDonald CZ, spol. s r.o.
Technická kontrola: Ing. Martin Daniel	Hlavní inženýr projektu: Ing. Dušan Cichra	 Národní 984/15 110 00 Praha 1 +420 221412800

Kraj: Středočeský kraj	Čís.sm.obj.:	S-0823/DOP/2018
Katastrální území: Dobřichovice, Lety u Dobřichovic	Čís.okce:	399219
Akce:  <b>II/115 hr. m. Prahy - Lety, rekonstrukce 2. úsek - oblast Dobřichovice, Lety</b>  Stavební objekt:  <b>SO 322 Odvodnění komunikace, 2. úsek, vedlejší</b>	Datum:	01/2025
	Stupeň:	PDPS
	Formát:	4 x A4
	Měřítko:	1:100/100
	Číslo kopie:	Číslo přílohy:
Příloha:	<b>D.1.3.4.4D</b>	
<b>Podélný řez zasakování - ul. Fügnerova</b>		