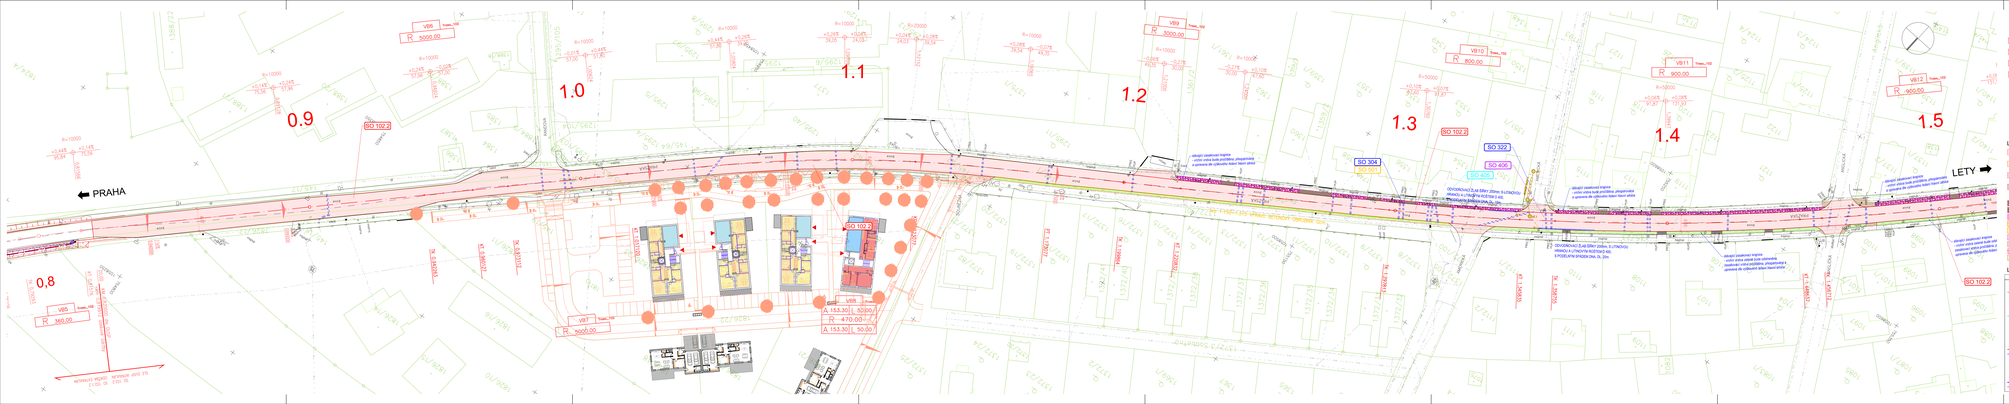
PRAHA
LETY
0.8
0.9
1.0
1.1
1.2
1.3
1.4
1.5
SO 102.1
SO 102.2
SO 102.3
SO 304
SO 301
SO 322
SO 406
SO 405
VB5 Trasa_100 R 3000,00
VB6 Trasa_100 R 900,00
VB7 Trasa_100 R 3000,00
VB8 Trasa_100 R 470,00
VB9 Trasa_100 R 3000,00
VB10 Trasa_100 R 800,00
VB11 Trasa_100 R 900,00
VB12 Trasa_100 R 900,00
A 153,30 L 50,00
R 470,00 L 50,00
ODVODNĚNÍ ZLOM SMĚRU ZÁTOKA SU ÚSTŘICE
ODVODNĚNÍ ZLOM SMĚR