

SITUACE OBJÍZDNÝCH TRAS

II/115 hr. m. Prahy - Lety, rekonstrukce
2. úsek - oblast Dobříchovice, Lety
M 1:20 000

LEGENDA ČAR A ZNAČEK

- REKONSTRUOVANÝ ÚSEK
- HLAVNÍ OBJÍZDNÁ TRASA - OSOBNÍ, NÁKLADNÍ DOPRAVA , TRANZIT (délka 18.3 km)
- VEDEJŠÍ OBJÍZDNÁ TRASA - OSOBNÍ, NÁKLADNÍ DOPRAVA (MIMO TRANZIT) (délka 7.8 km)
- DOČASNÉ DOPRAVNÉ ZNAČENÍ OBJÍZDKY


IP22
POZOR
SILNICE II/115
ČERNOŠICE -
LETY UZÁVŘENA

IS11c

IS11b
DOBŘICHOVICE

DOČASNÉ DOPRAVNÉ
ZNAČENÍ OBJÍZDKY

POZNÁMKY:
-OBJÍZDNÁ TRASA PRO NÁKLADNÍ AUTOMOBILY V OBOU SMĚRECH, BUDE VEDENA PŘES PRAHA-RADOTÍN-TŘEBOTOV-KUCHAR-MOŘINA-LETY PO CELOU DOBU VÝSTAVBY ÚSEKU 2
-OBJÍZDNÁ TRASA PRO OSOBNÍ AUTOMOBILY A PRO AUTOBUSOVOU DOPRAVU BUDE JEN V PŘÍPADĚ PLNÉ UZÁVÍRKY V 1. ETAPĚ VÝSTAVBY

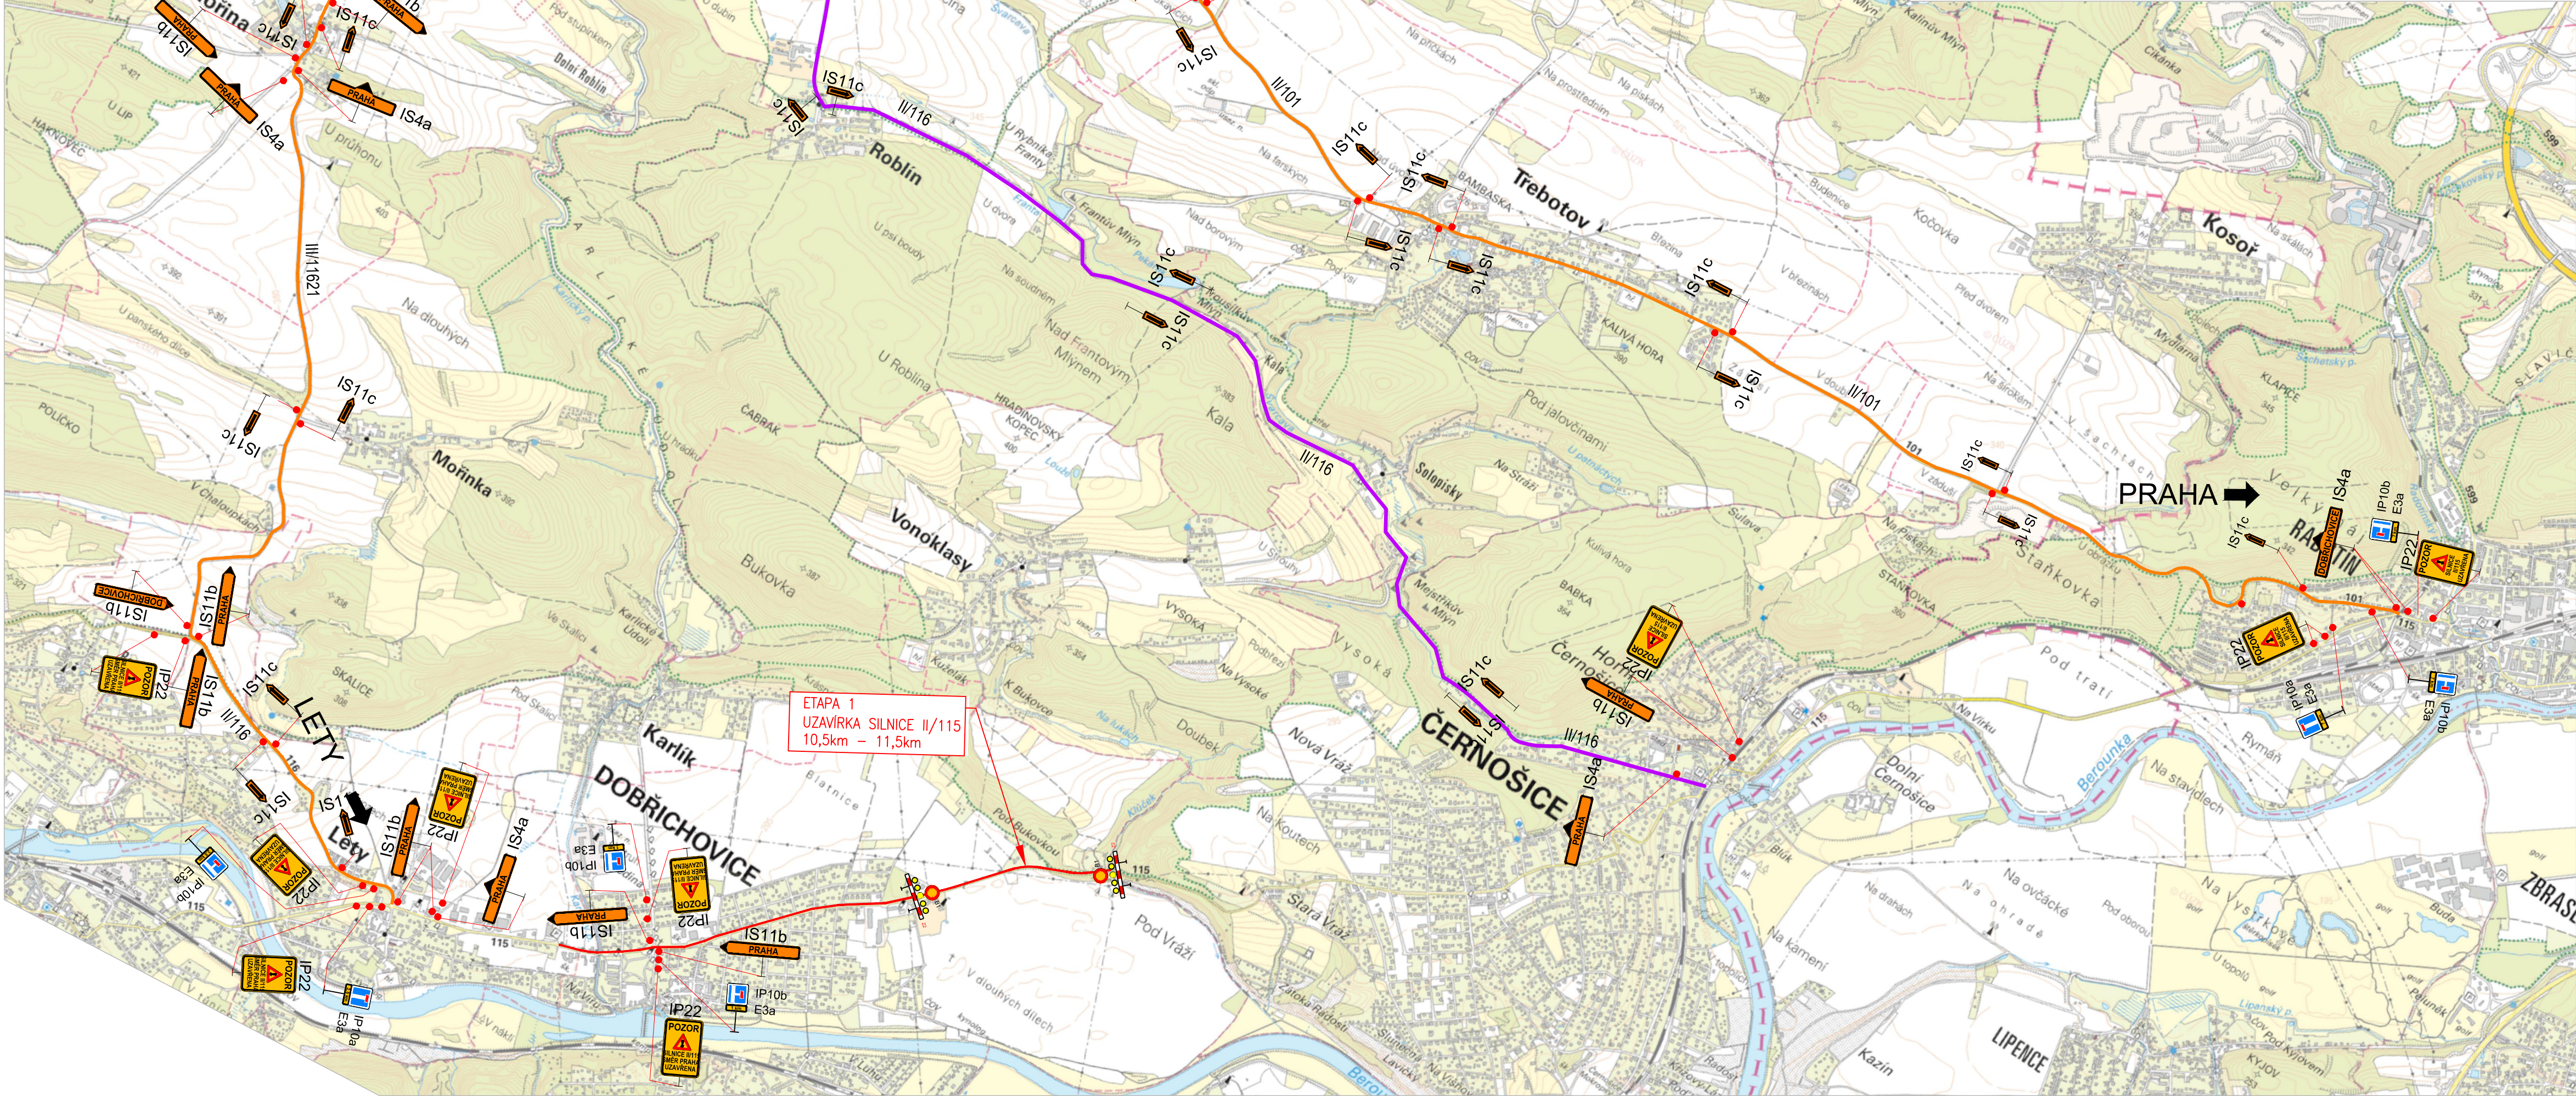

Č.	Datum	Popis	Vypracoval	Schválil
REVIZE				

Souřadnicový systém S-JTSK, Výškový systém BpV

Objednatel:
Středočeský kraj
Zborovská 81/11,
150 21 Praha 5

Středočeský kraj

Navrhl/vypracoval: Michal Mandík, DiS.	Zodpovědný projektant: Ing. Dušan Cichra	Zhotovitel: Mott MacDonald CZ, spol. s r.o.
Technická kontrola: Ing. Martin Daniel	Hlavní inženýr projektu: Ing. Dušan Cichra	M M Národní 984/15 110 00 Praha 1 +420 221412800 MOTT MACDONALD

Kraj: Středočeský kraj	Čís. sm. obj.:	S-0823/DOP/2018
Katastrální území: Dobříchovice, Lety u Dobříchovic	Čís. akce:	399219
Akce: II/115 hr. m. Prahy - Lety, rekonstrukce 2. úsek - oblast Dobříchovice, Lety	Datum:	01/2025
Stavební objekt: SO 181 Dopravné inženýrská opatření	Stupeň:	PDPS
Příloha: Situace DIO	Formát:	8 x A4
	Měřítko:	1:20000
		Číslo přílohy: D.1.1.9.2